2. NP

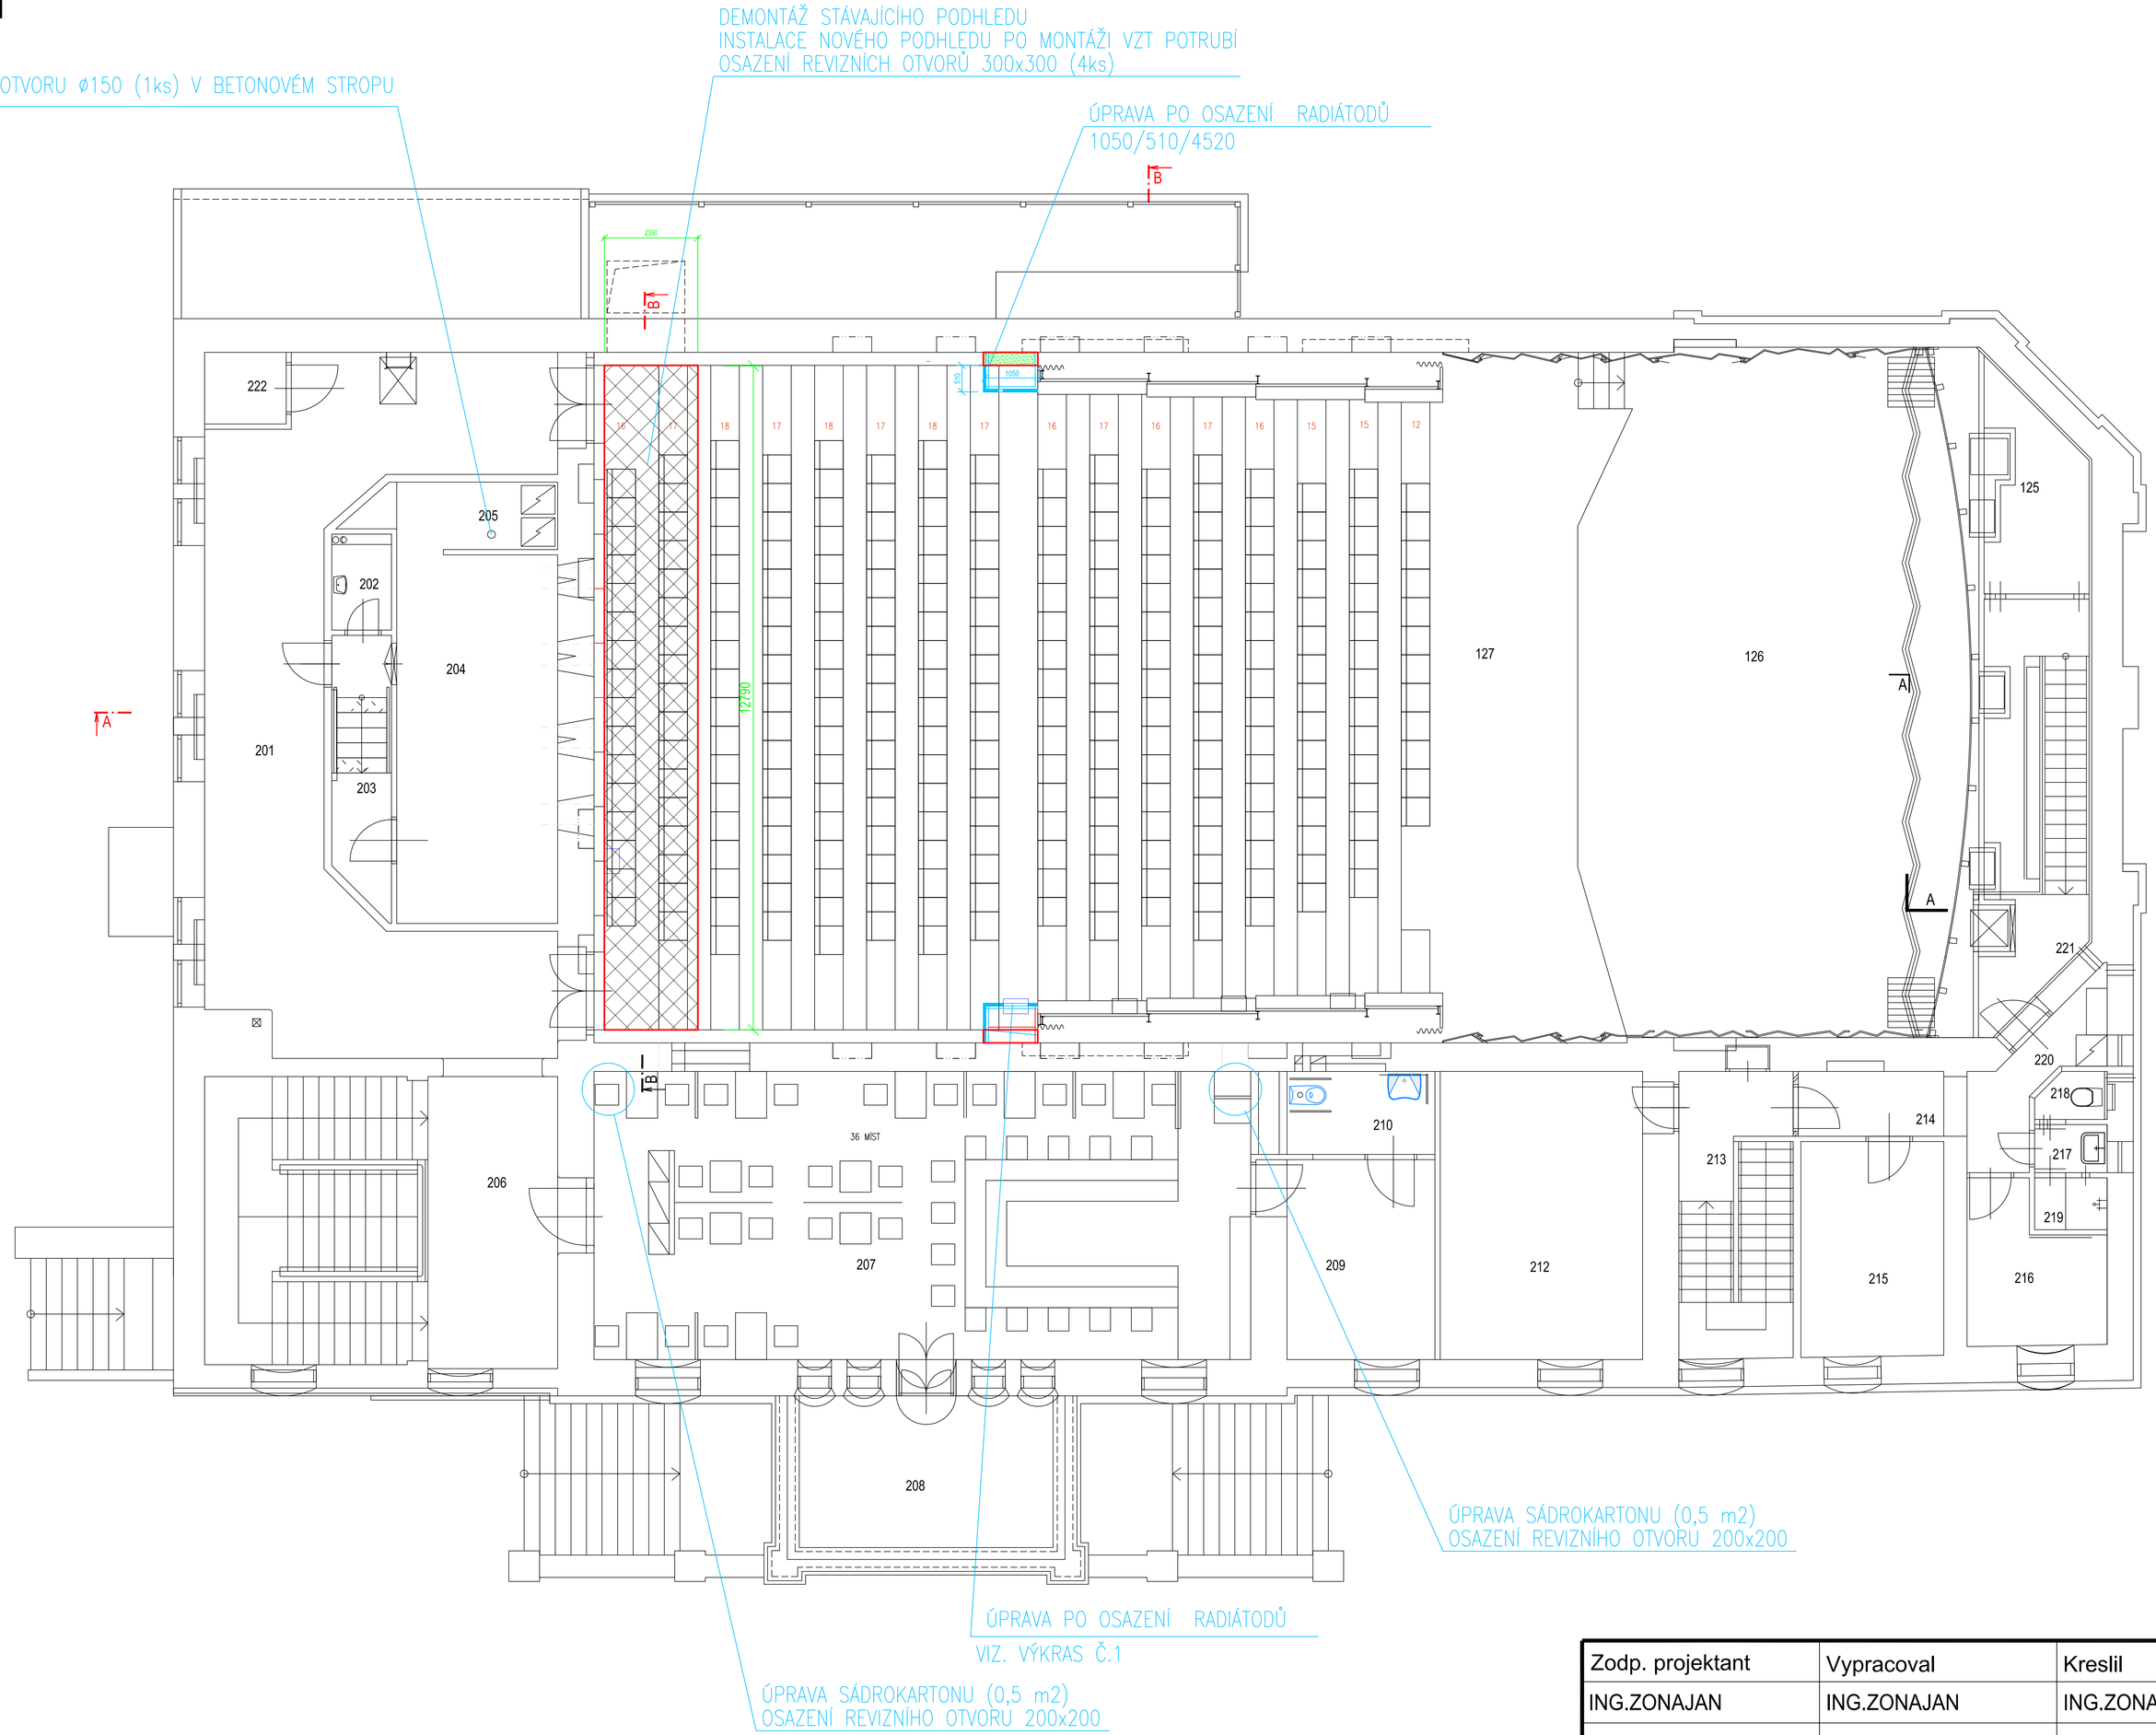

LEGENDA MÍSTNOSTÍ

Č.M.	ÚČEL MÍSTNOSTI	PLOCHA m2	PODLAHA	
			KÓD	NÁZEV
125	SKLAD KULIS	8,50	–	–
126	JEVIŠTĚ	91,95	–	–
127	HLEDIŠTĚ	256,00	–	–
201	CHODBA	52,65	K4	KD 800/400
202	WC	2,10	K5	KD
203	PŘEDSÍŇ	5,80	P1	PVC
204	PROMÍTACÍ KABINA	22,00	P1	PVC
205	STROJOVNA	4,70	P1	PVC
206	HLAVNÍ SCHODIŠTĚ	23,65+15,65	K4	TD+KAD+KD 800/400
207	PŘEDNÁŠKOVÝ SÁL	71,00	K4	KD 800/400
208	TERASA	15,10	–	FÓLIE–STÁVAJÍCÍ
209	ZÁZEMÍ SÁLU	11,60	P1	PVC
210	WC	4,50	K5	KD
211	NEOBSAZENO	–	–	–
212	KANCELÁŘ	22,25	T4	TP
213	SCHODIŠTĚ	11,95	P1,P2	PVC
214	CHODBA	8,10	T4	TP
215	ŠATNA SÓLISTŮ	11,40	T4	TP
216	ŠATNA DIRIGENTA	7,00	T4	TP
217	PŘEDSÍŇ	1,30	K5	KD
218	WC	1,10	K5	KD
219	SPRCHA	1,40	K5	KD
220	KUCHYŇKA	1,50	T4	TP
221	SCHODIŠTĚ	8,55	T1	TP
222	PLOŠINA PRO IMOBILNÍ	2,15	–	–

LEGENDA

ROZEBÍRANÝ SÁDROKARTONOVÝ PODHLED

UPRAVOVANÉ KONSTRUKCE

Zodp. projektant	Vypracoval	Kreslil	Tech. kontrola
ING.ZONAJAN	ING.ZONAJAN	ING.ZONAJAN	ING.ZONAJAN

Kraj ZLÍNSKÝ — Obec KROMĚŘÍŽ

Investor MĚSTO KROMĚŘÍŽ

Akce

STAVEBNÍ ÚPRAVY KINO NADSKLEPÍ

ST 104

D.1.1 ARCHITEKTONICKO STAVEBNÍ ŘEŠENÍ

Obsah výkresu

PŮDORYS 2 NP

GAZO s.r.o
Oskol 324, 767 01 Kroměříž
mob: 724 136 660
ICO: 2695511, DIC: CZ2655911

Formát	2A4
Datum	[illegible]
Účel	DS
Čís. zakázky	[illegible]
Čís. jednací	
Měřítko	1:150
Čís. výkresu	ST 104.2