



POHLED NA OSAZENÍ RADIÁTORŮ

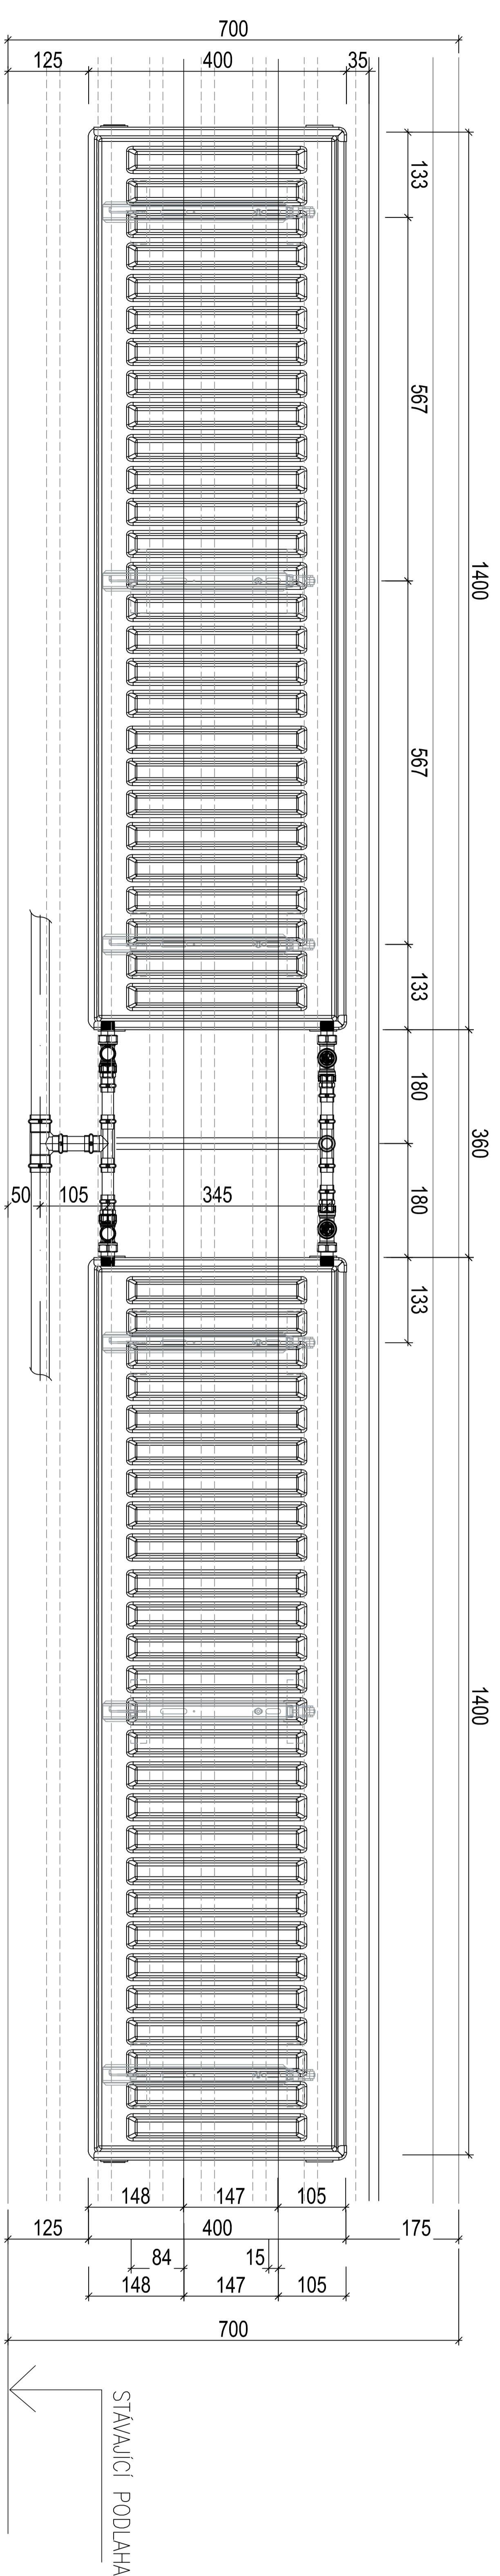

DEMONTOVATĚLNÝ DÍL

PEVNÝ DÍL

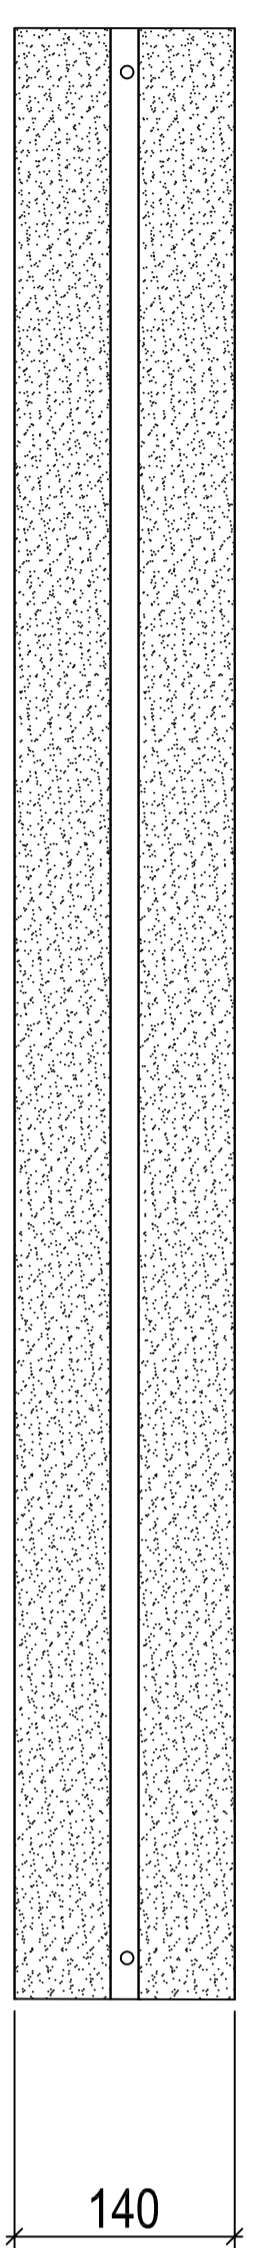


POZNÁMKA



- VŠECHNY MÍRY NUTNO PŘESNĚ DOMĚŘIT NA STAVBĚ
- PŘED REALIZACÍ BUDE PROJEKTANTEM ODSOULHASENA DÍLENSKÁ DOKUMENTACE
- NOSNÁ KONSTRUKCE BUDE TVOŘIT OCEL JEKL 50/50/3
- VYZTUŽNÉ PRVKY BUDE TVOŘIT JEKL 50/50/1,5
- VNITŘNÍ OBKLAD DESKA OSB 12 MM - NÁTĚR MATNÁ RAL 7015
- VEŠKERÉ SPOKE MONTOVANÉ V SÁLE BUDOU ŠROUBOVANÉ
- KOVOVÉ PRVKY BUDOU OPATŘENY NÁTĚREM RAL 7015
- DŘEVĚNÉ PRVKY KRYTU RADIATORŮ BUDOU DEMONTOVATELNÉ

DEMONTOVATELNÝ DÍL

POHLED BOČNÍ

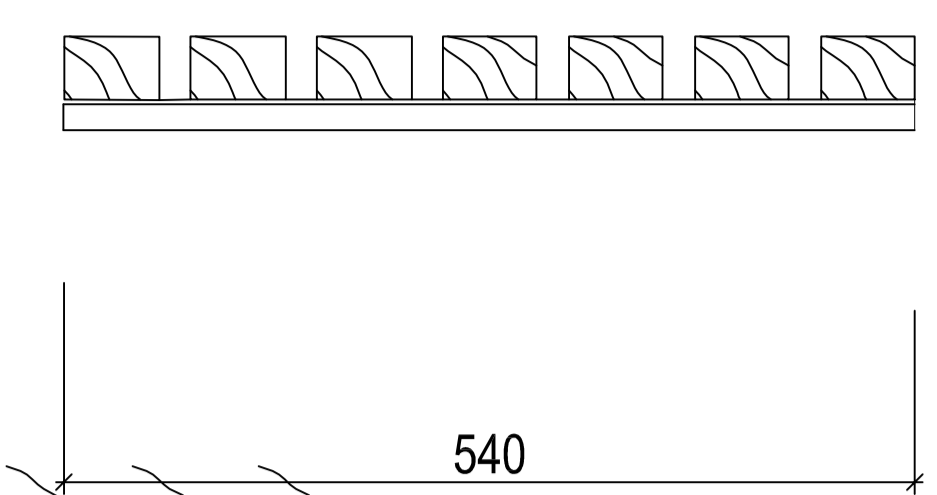

POHLED ČELNÍ

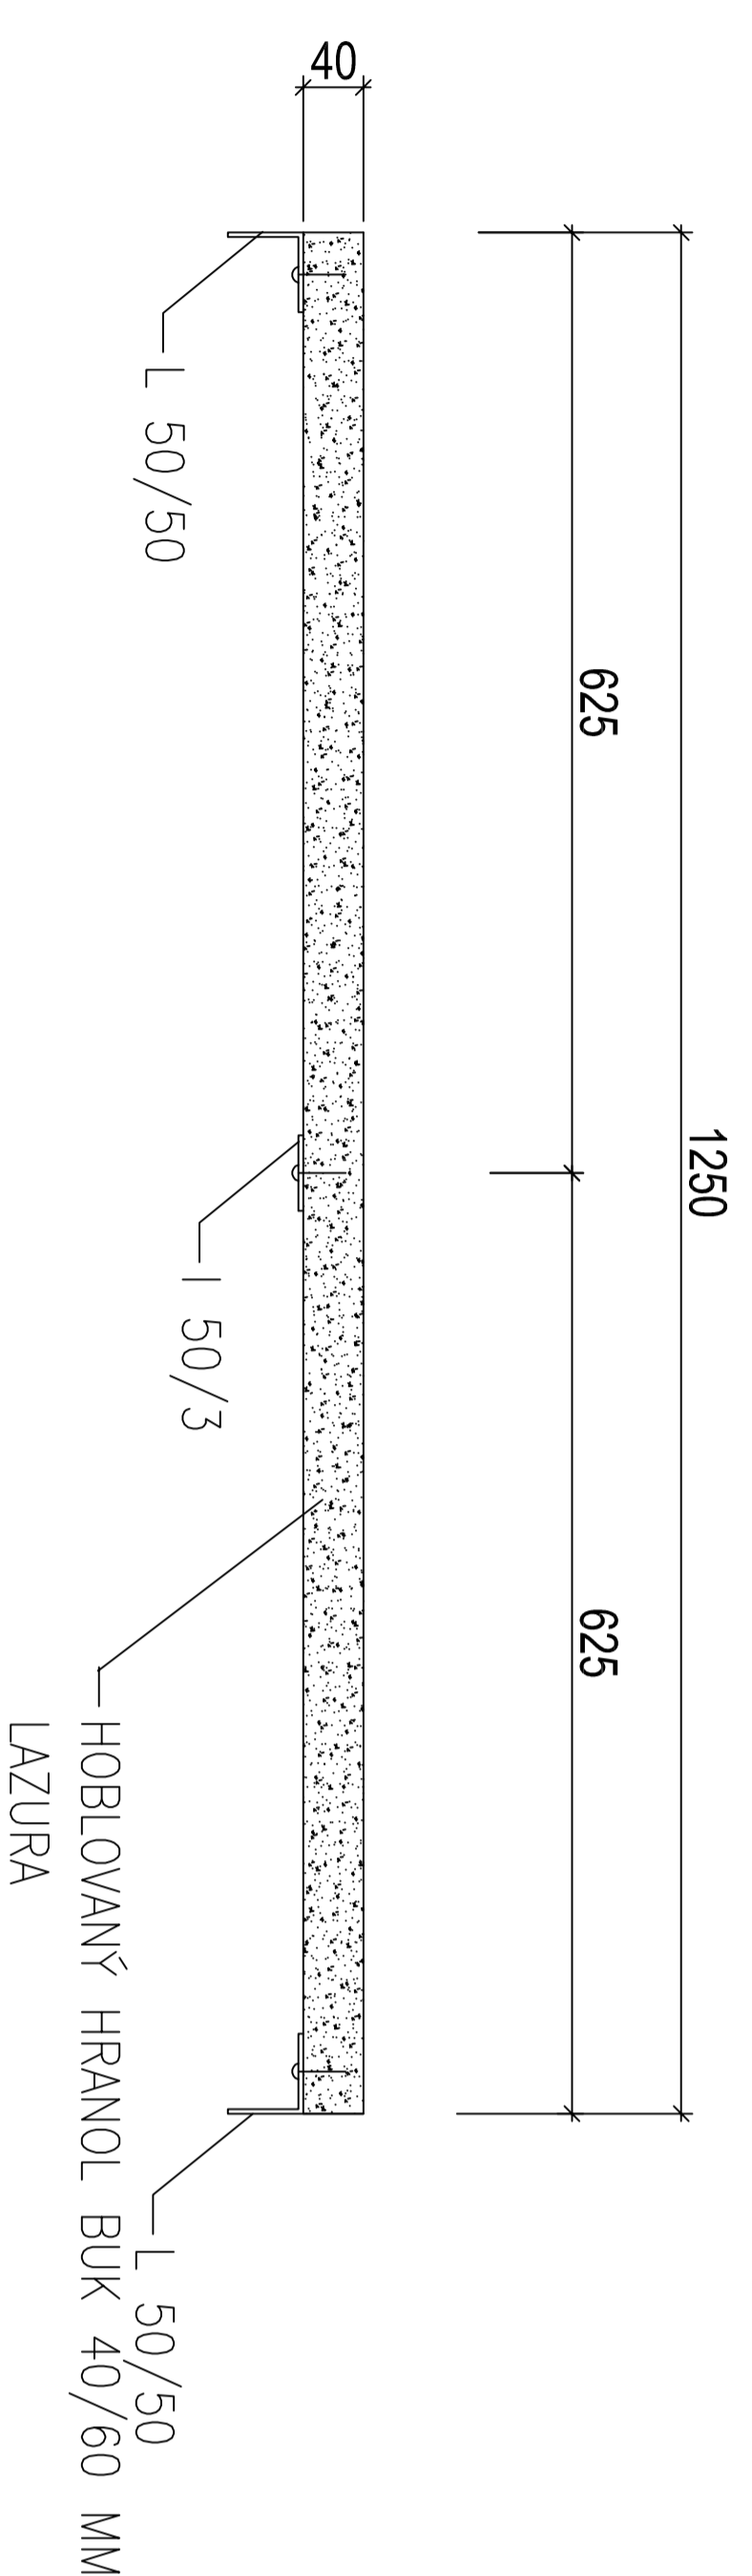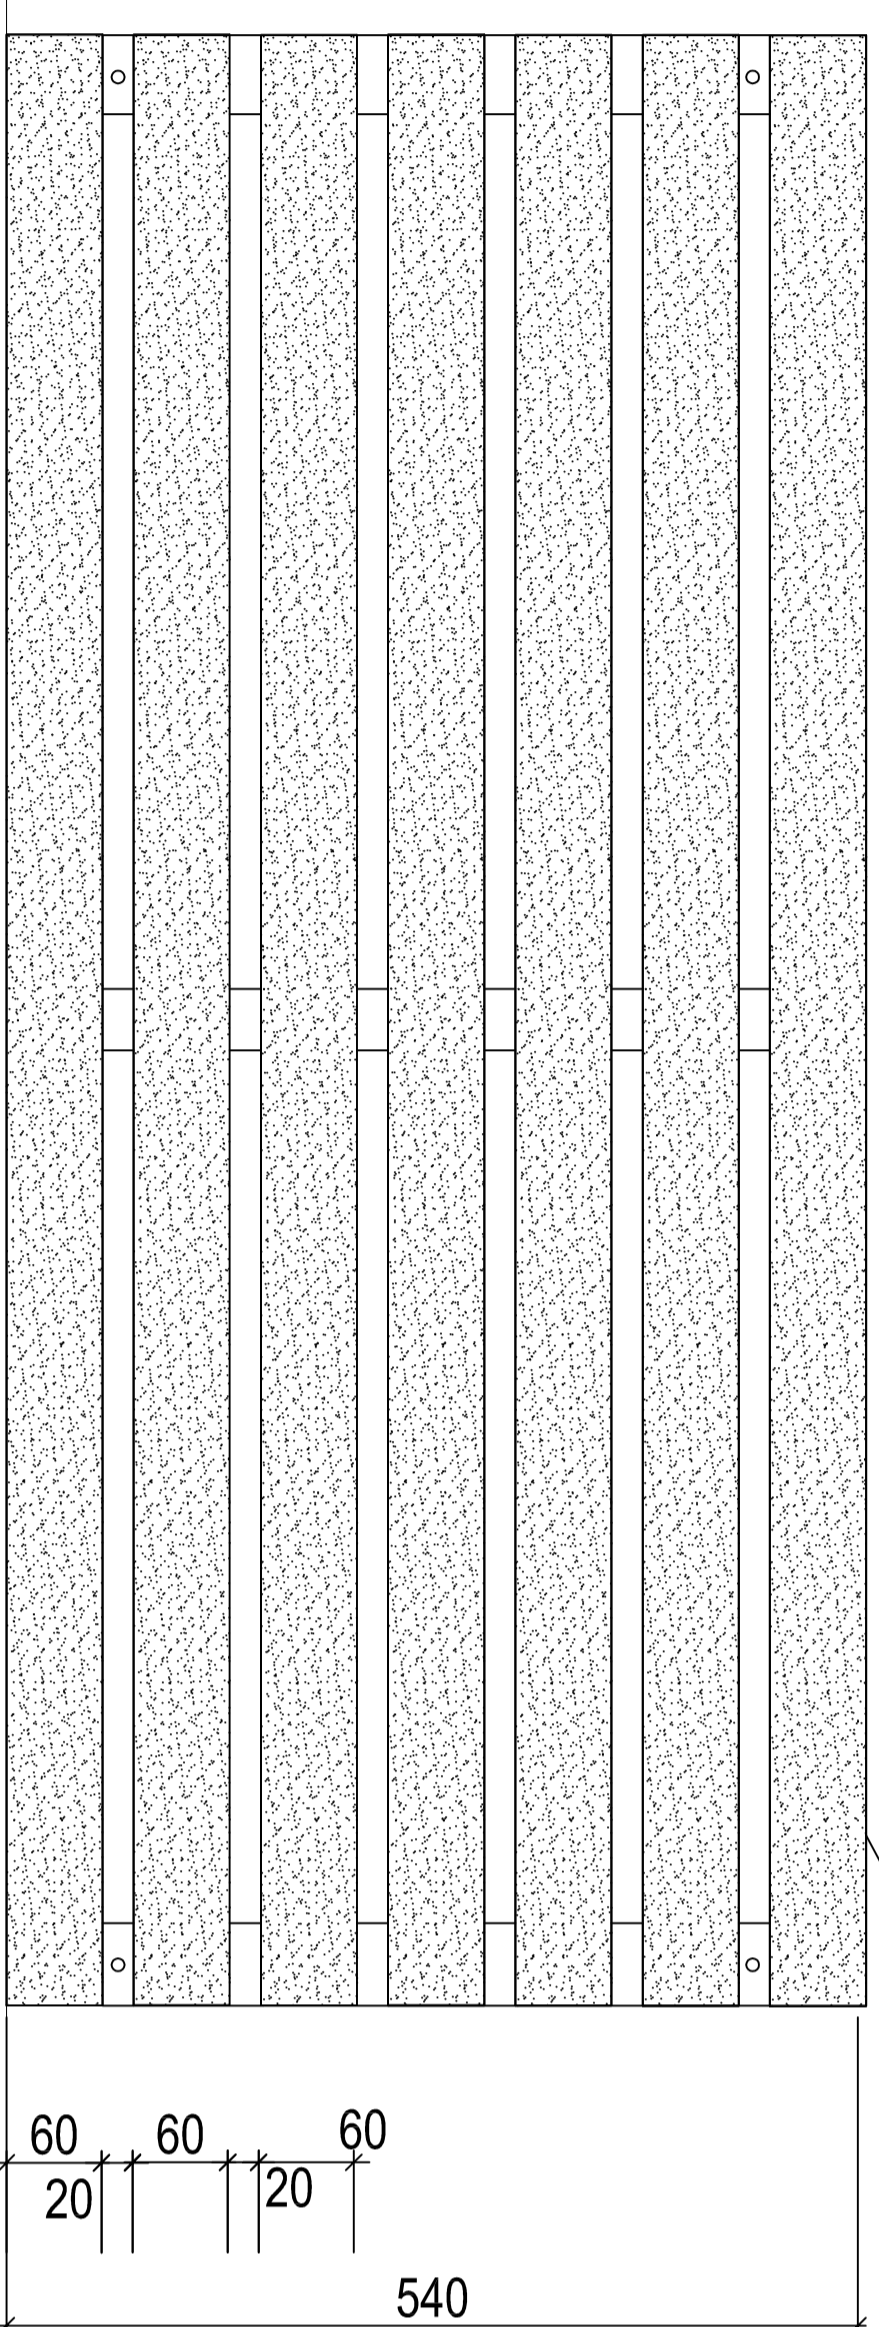

Zodp. projektant	Vypracoval	Kreslil	Tech. kontrola
ING.ZONAJAN	ING.ZONAJAN	ING.ZONAJAN	ING.ZONAJAN
Kraj Zlínský	Obec Kroměříž		
Investor ZLÍN - AVION SERVICE s.r.o.			
Akce			
STAVEBNÍ ÚPRAVY KINO NADSKLEPÍ			
ST 104			
D.1.1 ARCHITEKTONICKO STAVEBNÍ ŘEŠENÍ			
Obsah výkresu			
ÚPRAVA PODLA DEMONTOVATELNÝ KRYT			
GAZO S.R.O			
Osokol 324, 767 01 Kroměříž mob: 724 136 660 ICO: 2695511, DIC: CZ2655911			
Formát	A4		
Datum	LISTOPAD 2018		
Účel	DS		
Čís. zakázky	16-2018		
Čís. jednací			
Měřítiko	Čís. výkresu		
1:25	ST 104.7		