

57

58

59

60

61

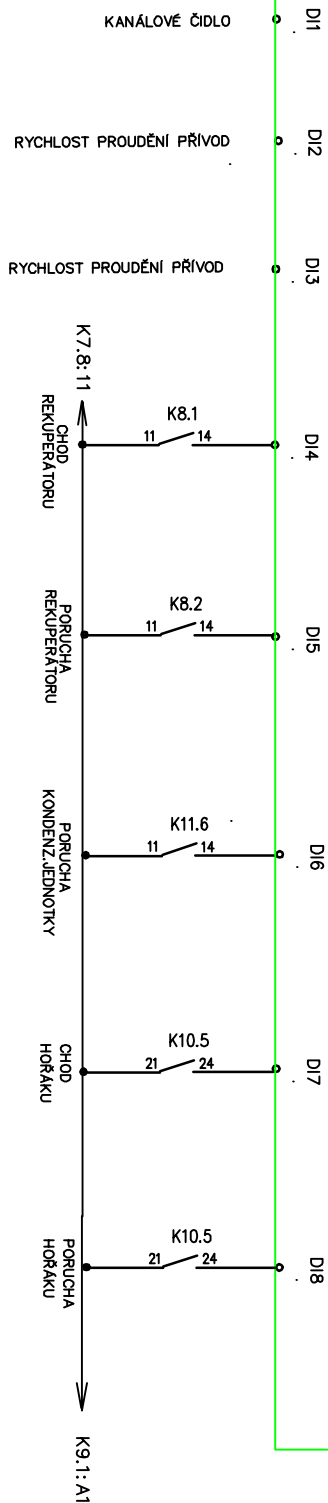
62

63

64

SYZ:

ZHOTOVITEL DOPLNÍ DLE POUŽITÉHO ŘÍDÍCIHO SYSTÉMU

+24VDC
-24VDC

XD1:

17 18

19 20

Pg11

WS 8.1
JYSTY
2x2x0,8RÍZENÍ
0-10V
STARTMĚNIČ REKUPERÁTORU
22 23 3 4 6 8 25 26CHOD
PORUCHA

DATUM	10/2018	STAVBA	VZDUCHOTECHNICKÉHO ZAŘÍZENÍ	INVESTOR:	MĚSTO KOJETÍN, MASARYKOVO NÁM. 20	A.Č.	MERITKO
VYPRACOVAL	ING. JIŘÍ STANČÍK	OPRAVA	NADSKLEPI V KROMĚŘÍŽI	OBSAH VÝKRESU:	75201 KOJETÍN	Z.Č.	N
KONTROLOVAL		KROMĚŘÍŽ, MLČOVÝ NÁMĚSTI	488/2	ROZVADEČ RYZT:	DIGITÁLNÍ VSTUPY 2/3	Č.V.	MR-106
ZMĚNA/DATUM		MĚŘENÍ A REGULACE					

LIST: 8
LISTŮ: