


# VZOROVÝ ŘEZ 1-1

M = 1:50

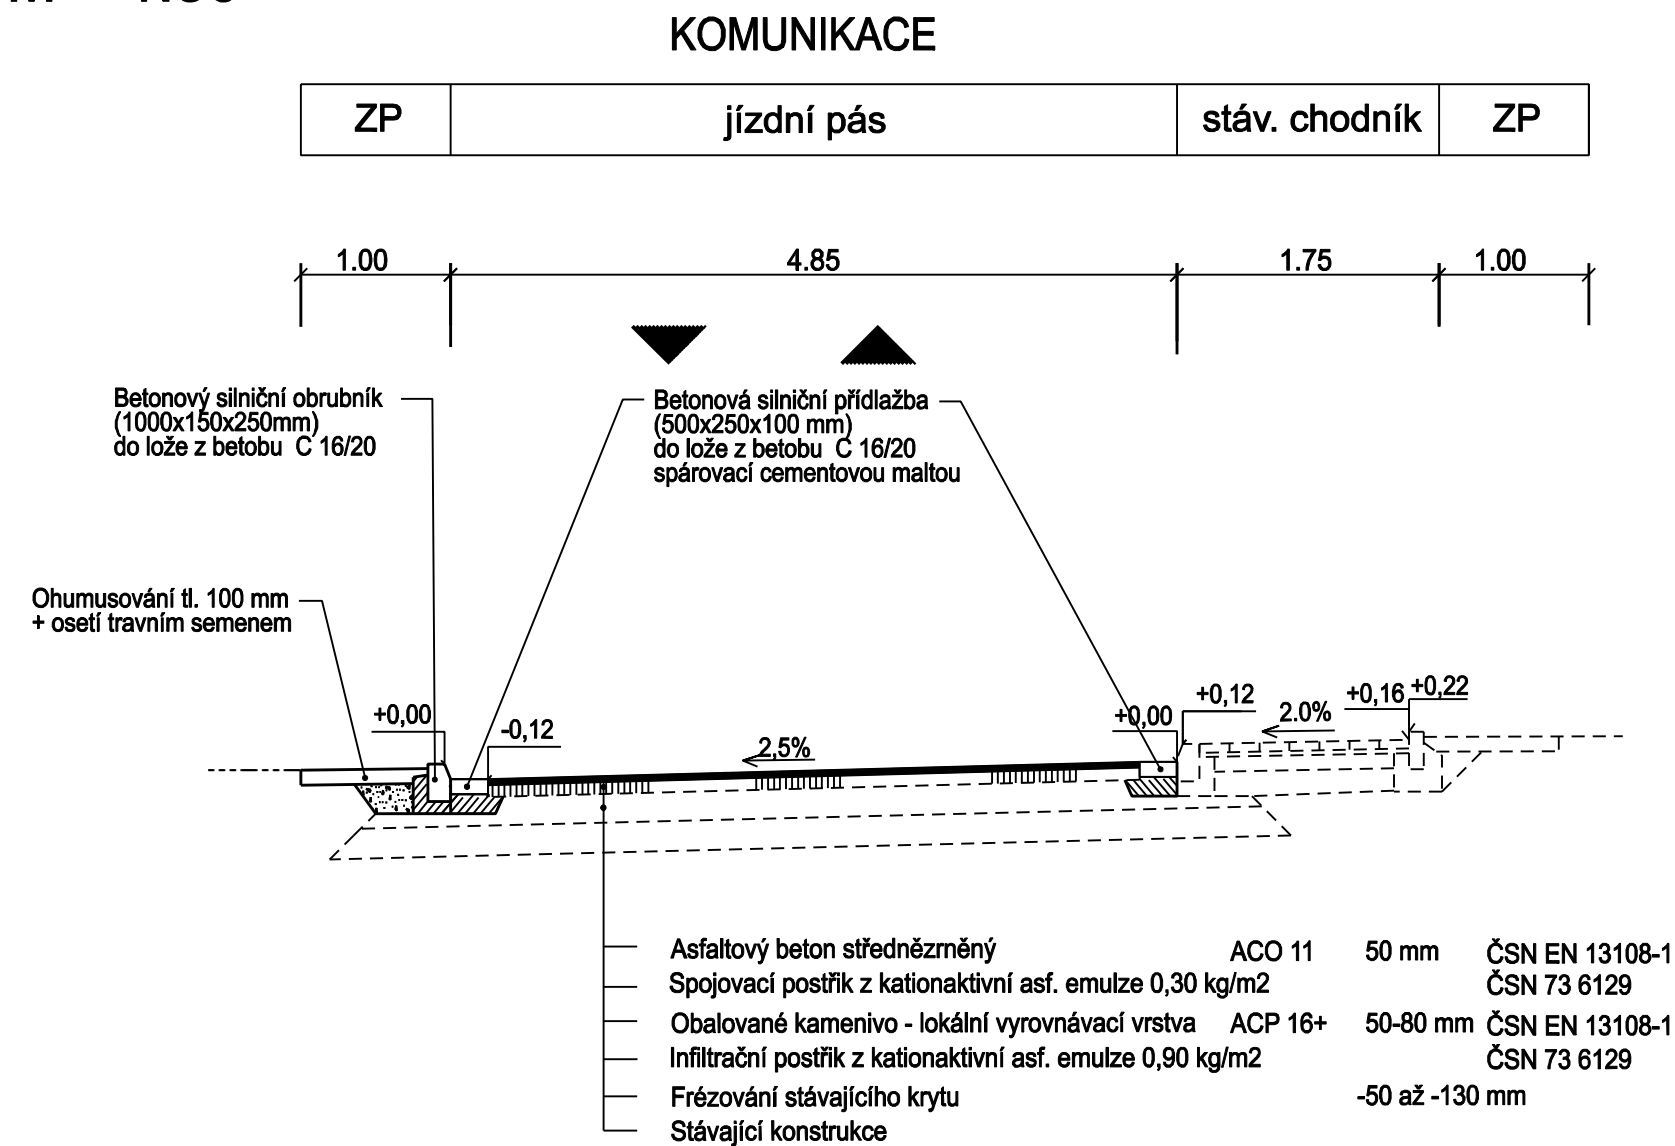

SOUŘADNICOVÝ SYSTÉM S-JTSK  
VÝŠKOVÝ SYSTÉM B.p.v.

ZODP. PROJEKTANT	VYPRACOVAL	KATASTR	ING. PAVEL FRÝDL PROJEKTOVÁ ČINNOST VE VÝSTAVBĚ MÁCHOVA 2473/3, 767 01 KROMĚŘÍŽ TEL: 777909063 IČ: 04109830	
ING. PAVEL FRÝDL	ING. PAVEL FRÝDL	KROMĚŘÍŽ		
		p. č. 863/1, 870/19, 870/20 a 870/120		
INVESTOR: MĚSTO KROMĚŘÍŽ VELKÉ NÁMĚSTÍ 115/1, 767 01 KROMĚŘÍŽ			DATUM	03/2020
AKCE: KROMĚŘÍŽ – OPRAVA KRYTU VOZOVKY NA ULICI ELIŠKY KRÁSNOHORSKÉ			STUPEŇ	PROVÁDĚNÍ STAVBY
			ZAK. Č.	02-20
ČÁST: C. STAVEBNÍ ČÁST			MĚŘÍTKO	1:50
			ČÁST:	Č. VÝK.
OBSAH: VZOROVÝ ŘEZ 1-1			C.	104