
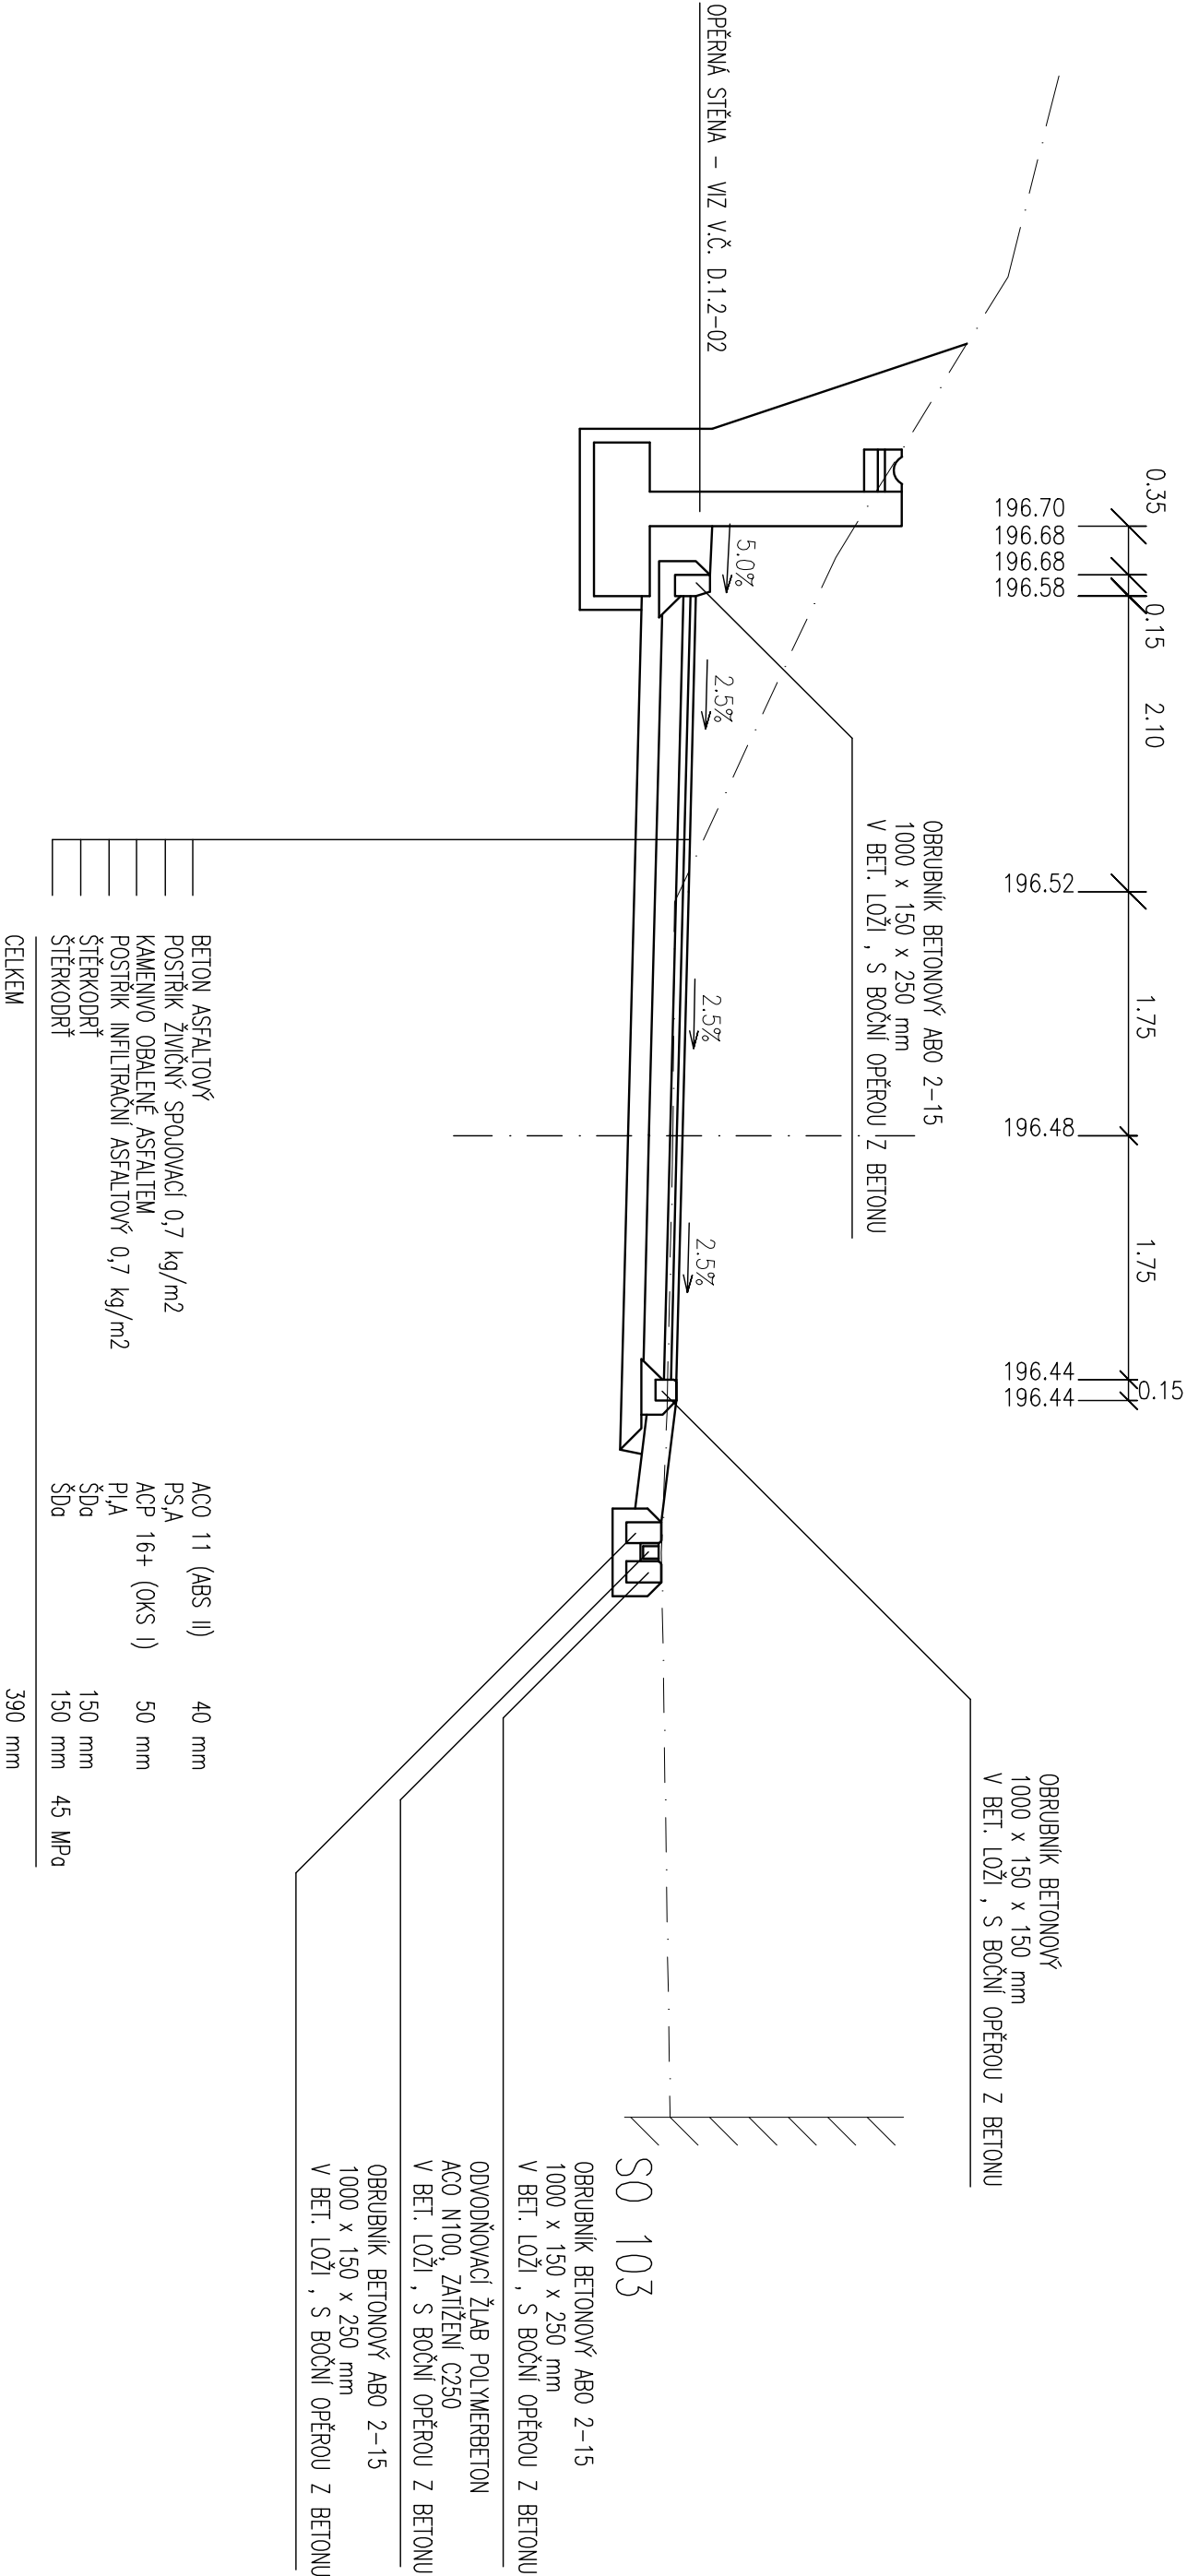


ŘEZ 1a km 0.03690 1:50

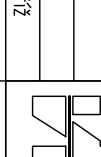

Navrhol		Vypracoval		Místo stavby, kraj	
ING. PAVEL ONDERKA		ING. PAVEL ONDERKA		Postoupky	
Investor		Město Kroměříž, Velké nám. 115/1, 767 01 Kroměříž			
Stavba		OPRAVA MÍSTNÍ KOMUNIKACE U VĚŽECKÉHO POTOKA POSTOUPKY			
Objekt		SO 103 ÚPRAVA SJEZDŮ			
Část		D. DOKUMENTACE OBJEKTŮ			
Obsah		VZOROVÝ PŘÍČNÝ ŘEZ 1a			

		Ing. Pavel Onderka projektování dopravních staveb	
Měřítko	1: 50		
Počet A4	2		
Stupeň	DŮR + DSP		
Datum	02.2021		
Zak. číslo			
Č. výkresu	D.103-03		