

LEGENDA NAVRHOVANÝCH OBJEKTŮ

- SO 01 – STANOVISŤE ST 2 – ZBOROVSKÁ 1
- SO 02 – STANOVISŤE ST 3 – ZBOROVSKÁ 2
- SO 03 – STANOVISŤE ST 4 – ZBOROVSKÁ 3

LEGENDA ZNAČEK A PLOCH

STÁVAJÍCÍ OBJEKTY

NAVRŽENÉ OBJEKTY

ZATRAVNĚNÉ PLOCHY

ŽULOVÁ DLAŽBA

SLOUP VO

ZELEŇ – STROM

SMĚSNÝ KOMUNÁLNÍ ODPAĐ (SKO)

BIOLOGICKÝ ROZLOŽITELNÝ KOMUNÁLNÍ ODPAĐ (BRKO-BIO)

PLAST, NÁPOJOVÉ KARTONY

PAPÍR

SKLO

STÁVAJÍCÍ INŽENÝRSKÉ SÍTĚ

- SDĚLOVACÍ VEDENÍ – PODZEMNÍ
- SLOVÉ VEDENÍ NN – PODZEMNÍ
- SLOVÉ VEDENÍ VN – PODZEMNÍ
- KANALIZACE – PODZEMNÍ
- PLYNOVOD – PODZEMNÍ
- VODOVOD PITNÝ – PODZEMNÍ
- VEŘEJNÉ OSVĚTLENÍ



LEGENDA ČAR

- PLOT (BEZ ROZLIŠENÍ)
- PLOT DRÁTĚNÝ
- OCHRANNÉ PÁSMA NADZEMNÍ
- OCHRANNÉ PÁSMA SÍTÍ
- HRANICE DLE KATASTRÁLNÍ MAPY
- HRANICE DLE KATASTRÁLNÍ MAPY – SLUČKY
- HRANICE DLE KATASTRÁLNÍ MAPY – VĚCNÁ BŘEMENA

POZNÁMKA

- POLOHA PODZEMNÍCH VEDENÍ A ZAŘÍZENÍ BYLA ZAKRESLENA PODLE JEJICH EVIDENCE ZE SYSTÉMU GIS KROMĚŘÍŽ.
- POLOHU PODZEMNÍCH VEDENÍ NELZE VYTÝČOVAT ODMĚŘENÍM VZDÁLENOSTI NA VÝKRESE.
- PŘESNÉ VYZNAČENÍ VŠECH PODZEMNÍCH VEDENÍNA POUZRUCHU ZAUSTÍ INVESTOR PŘED ZAHÁJENÍM STAVBY.
- VÝŠKOVÉ OSAZENÍ VČ. SPADU NOVÉ ZPEVNĚNÉ PLOCHY PLYNULE NÁPOUIT NA OKOLNÍ PLOCHY POPŘ. KONSTRUKCE (STÁVAJÍCÍ OBRUBNÍK) – DEFINOVANÁ +0 JE ORIENTAČNÍ

±0=CCA 189,55 m n.m.(VIZ. POZNÁMKA)

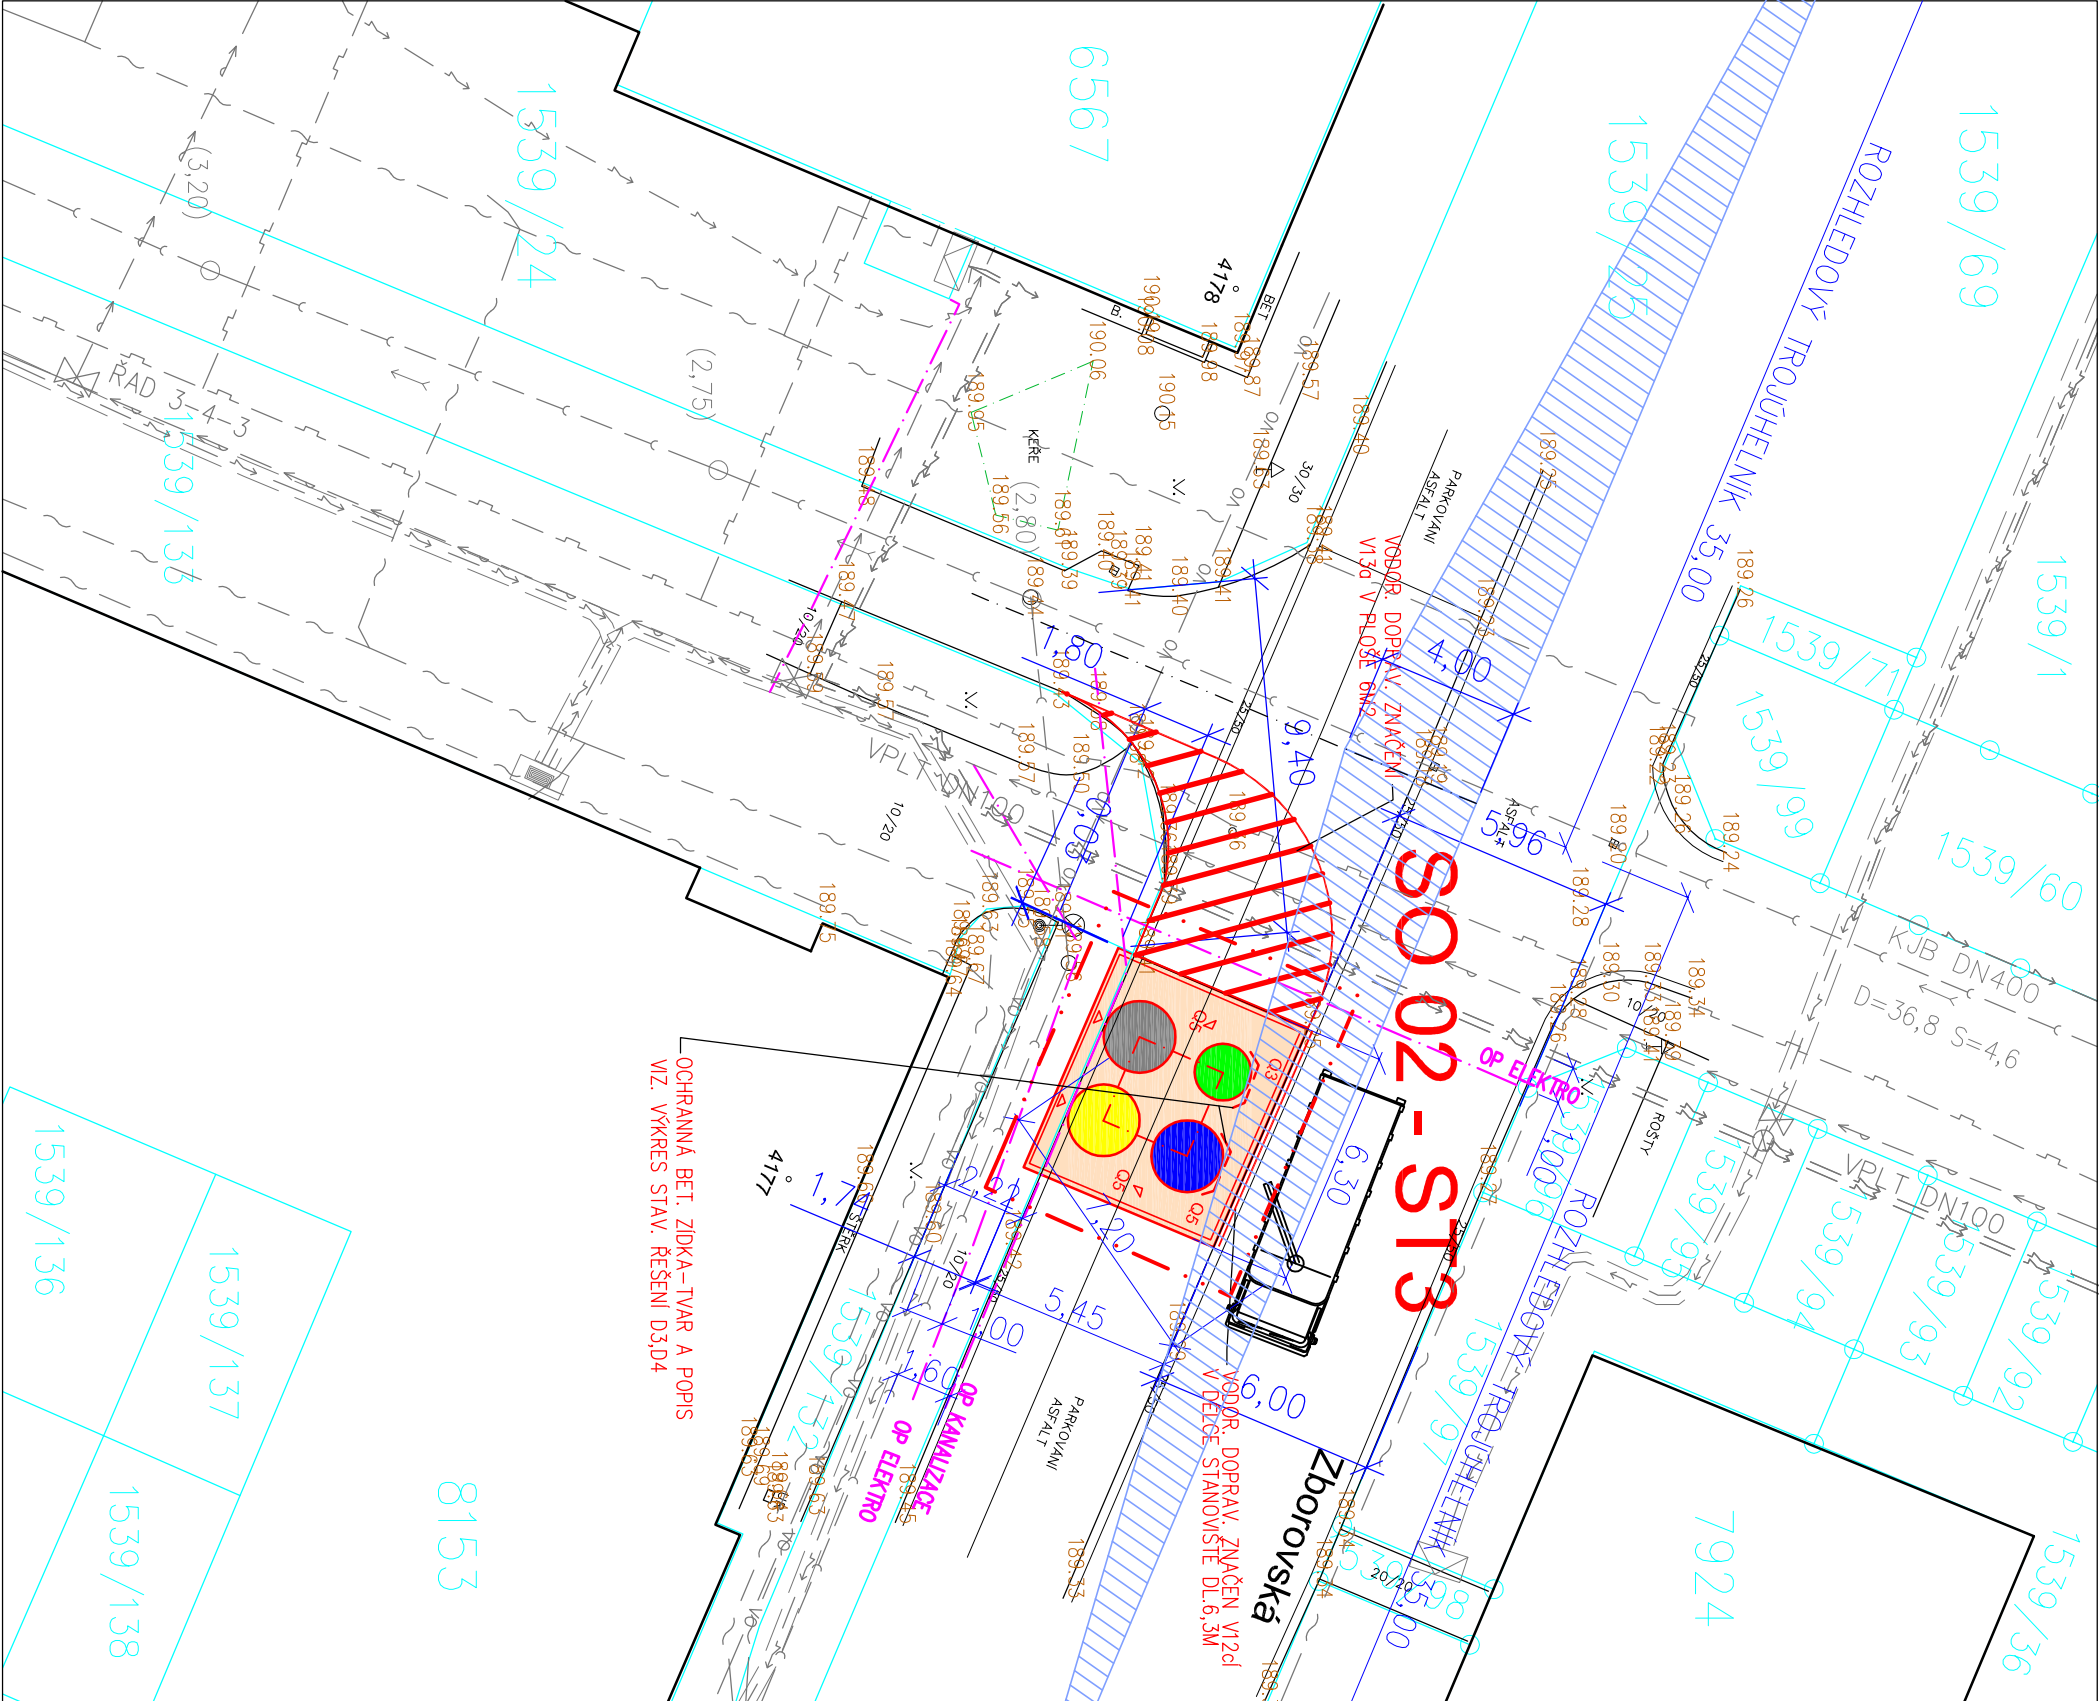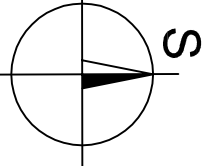

REV 1 ZAPRACOVÁNÍ PŘÍPOMÍNEK SU			ING. SÝNEK	08/2020
NAVRHOVAL	VYPRACOVAL	HLAVNÍ INŽENÝR	ENVIprojekt CZECH s.r.o. Na Požáře 144 760 01 Zlín	
ING. JIŘÍ SÝNEK	ZUZANA BAJEROVÁ	ING. JIŘÍ SÝNEK		
INVESTOR : MĚSTO KROMĚŘÍŽ				
STAVBA : PK A PPK KONTEJNERY V MĚSTĚ KROMĚŘÍŽI				
Polopodzemní kontejnery Zborovská C/ SITUAČNÍ VÝKRESY				
			DATUM	10/2019
			MĚŘÍTKO	1:200
			POČET A4	2
			STUPEŇ	DSS
			ZAK. ČÍSLO	422/5/2019
			ARCH. ČÍSLO	422/5/2019
KOORDINAČNÍ SITUAČNÍ VÝKRES – ST 3				C.3.2