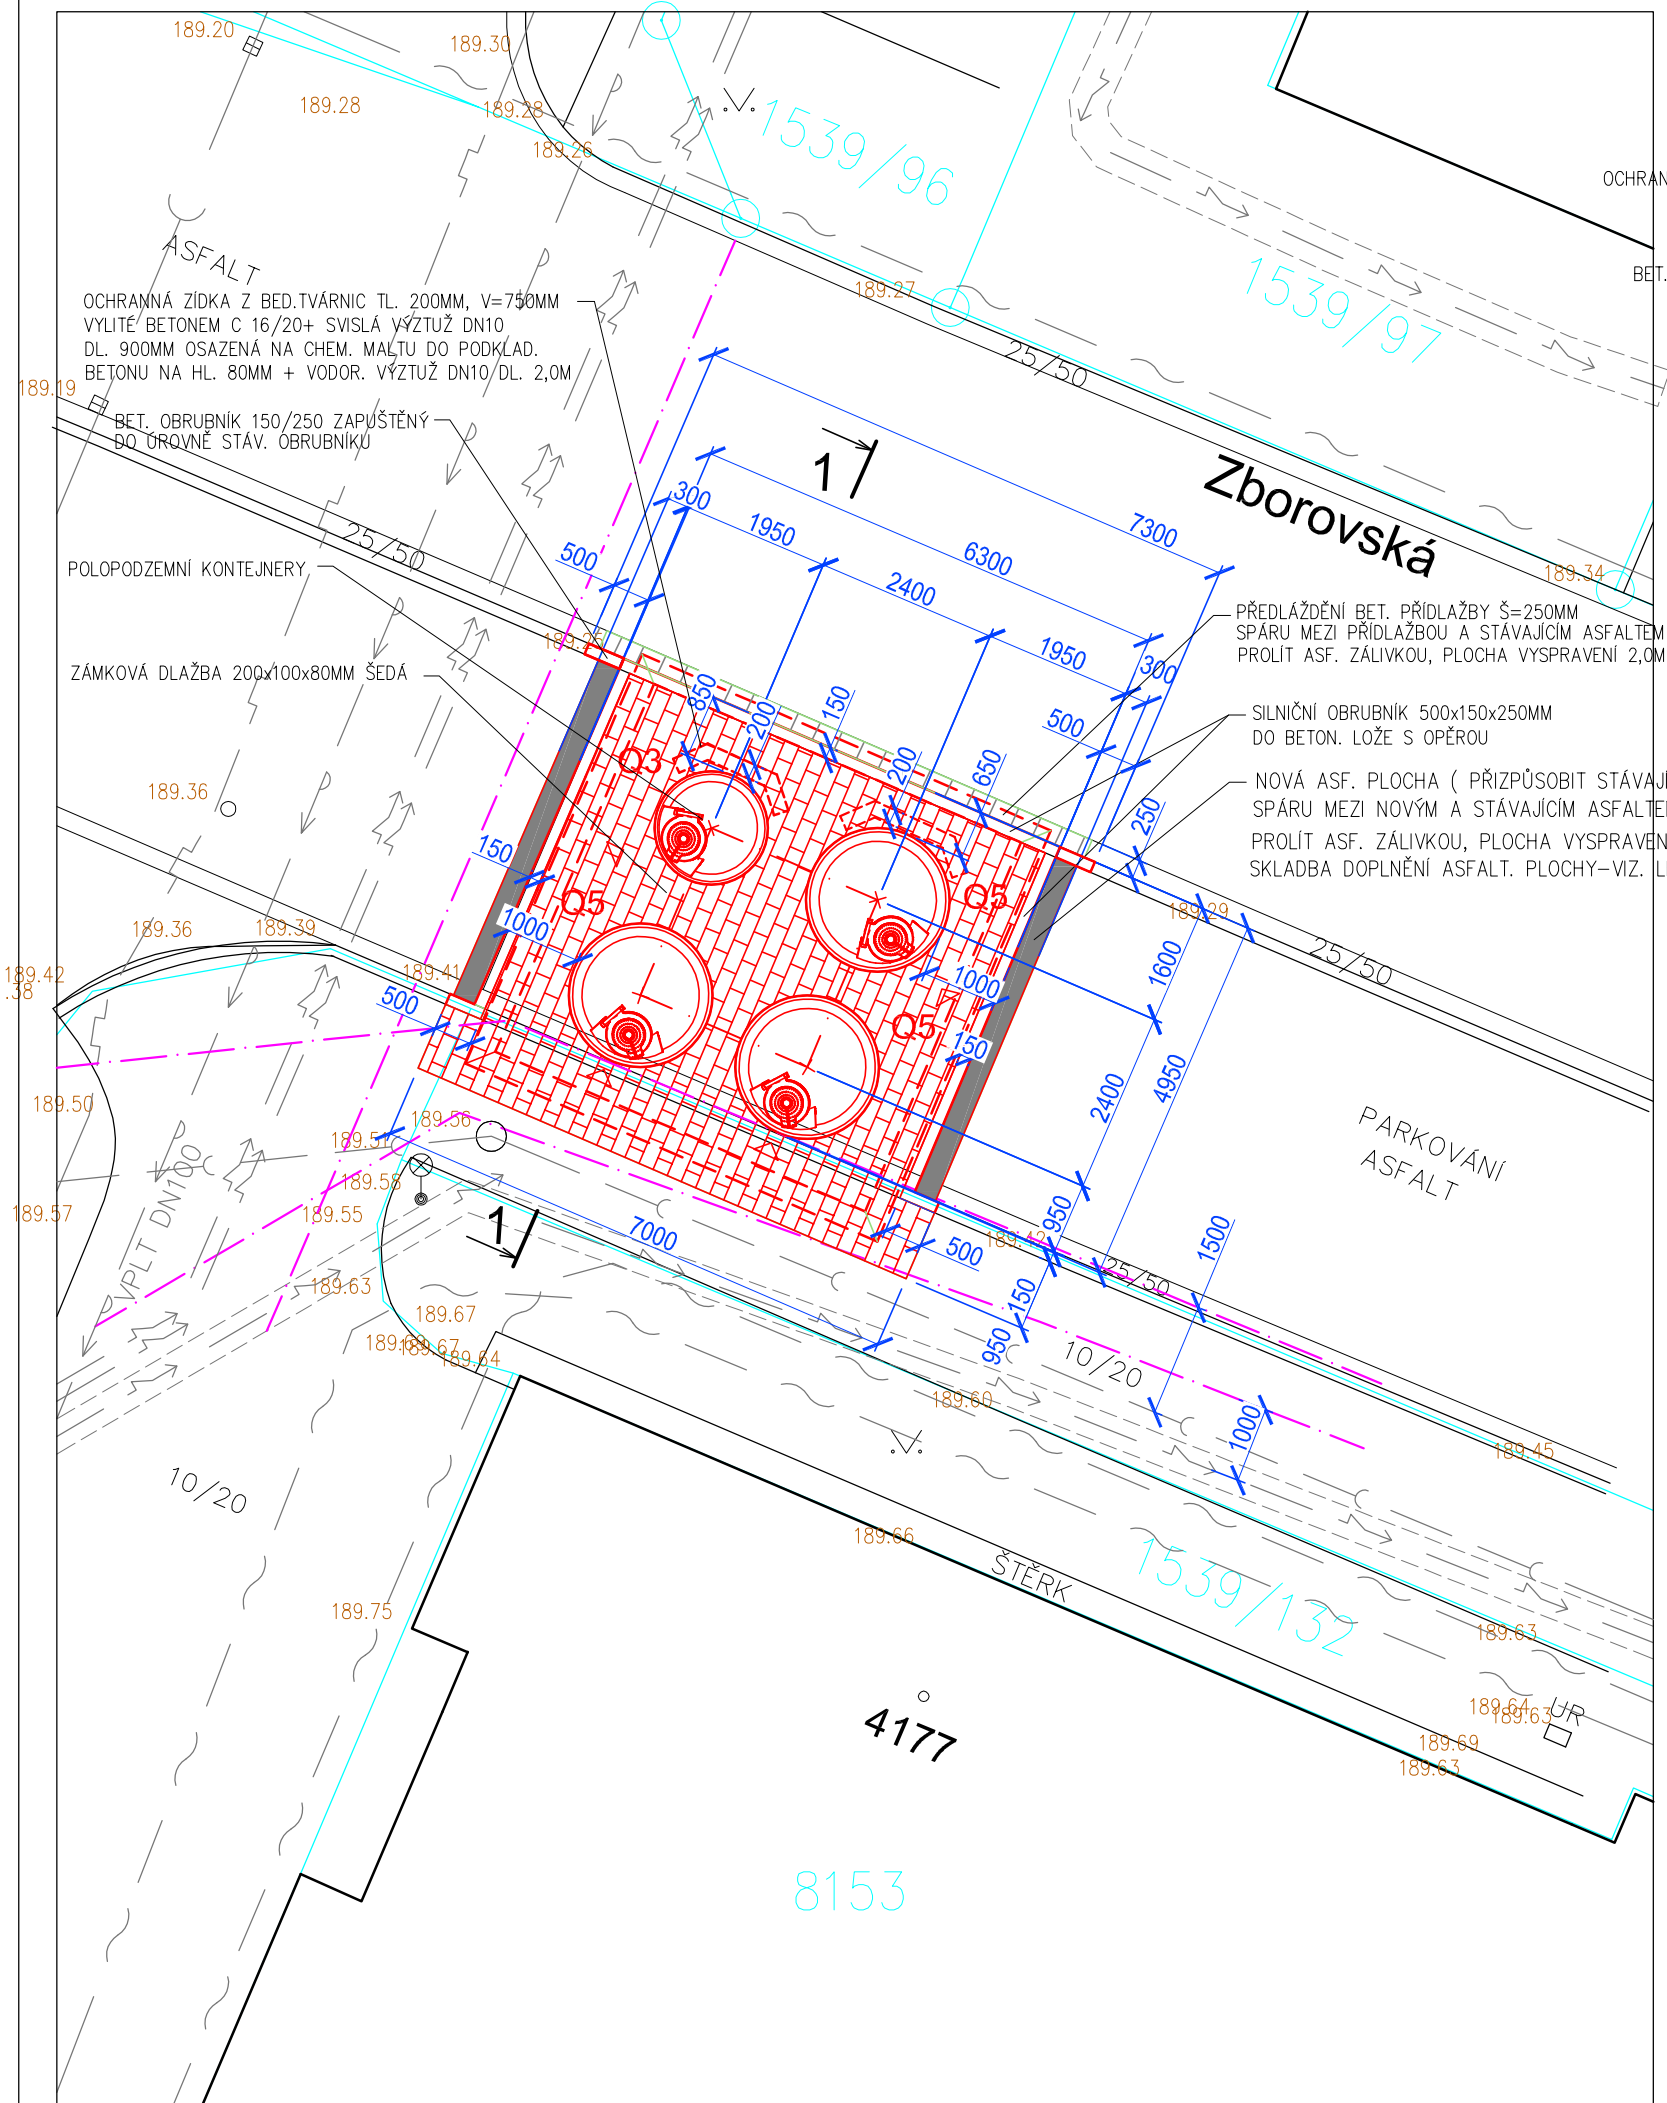

ŘEZ 1-1 M 1:100

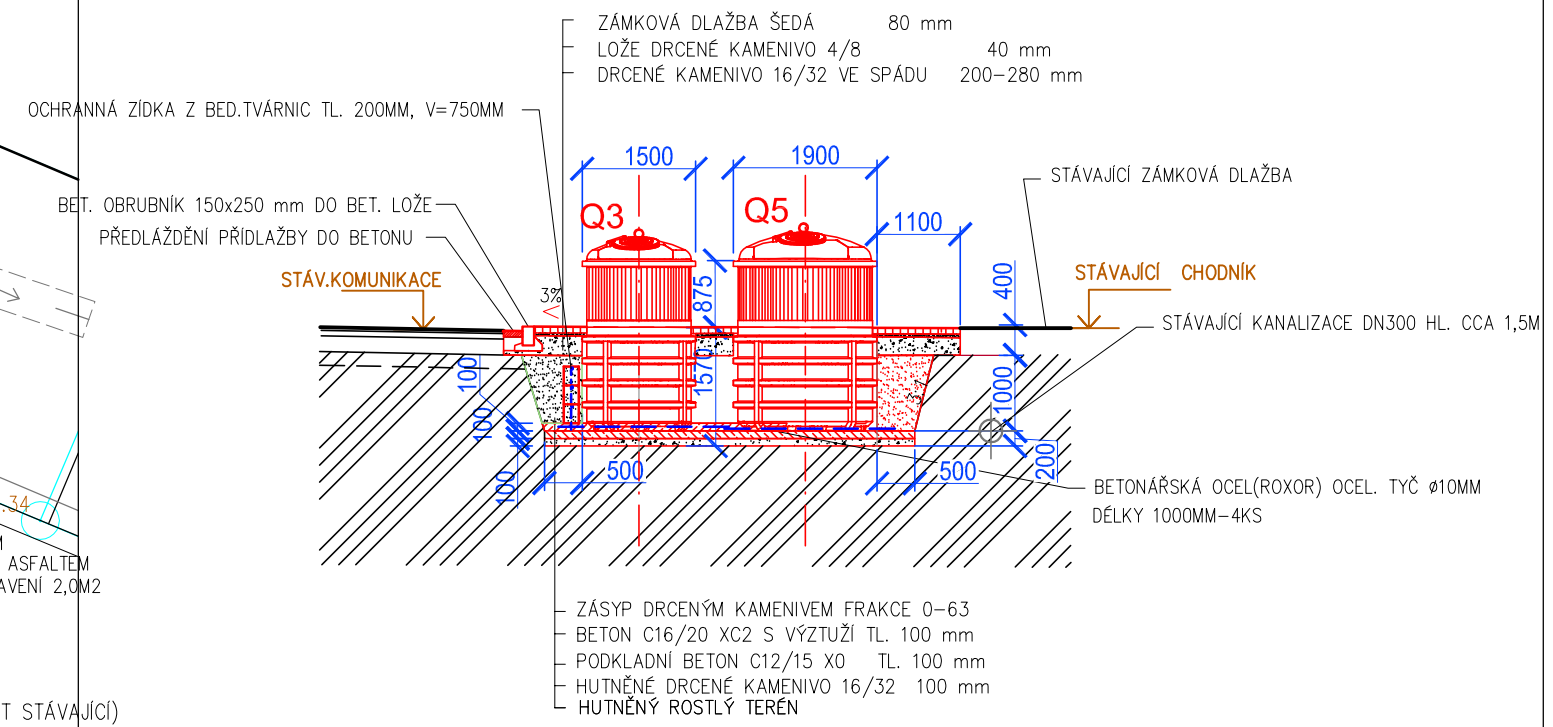

VÝPIS PREFABRIKÁTŮ

- Q3–KONTEJNER OBJEMU 3M3 – 1KS
- Q5–KONTEJNER OBJEMU 5M3 – 3KS
- BET.OCEL(ROXOR)– TYČ ø10MM–DL. 1000MM, POČET 16KS–HMOT. 13KG
- SILNIČNÍ OBRUBNÍK 500x150x250MM–17,5BM
- ZÁMKOVÁ DLAŽBA 200x100x80MM ŠEDÁ 26,0M2(CCA 6,0M2 STÁVAJÍCÍ)
- ZÍDKA Z BET. TVÁRNIC TL.200MM PLOCHA 3,5M2

NÁVRH SKLADBY DOPLNĚNÍ ASFALTOVÉ VOZOVKY

ASFALTOVÝ BETON (ABS II)	ACO 11	40
POSTŘIK SPOJOVACÍ ASFALTOVÝ	PS,A	0,7kg/m2
OBALOVANÉ KAMENIVO (OKS I)	ACP 16+	70
POSTŘIK INFILTRAČNÍ ASFALTOVÝ	PI,A	0,7kg/m2
KAMENIVO ZPEV. CEMENTEM (KSCI)	SC 0/32 C8/10	140
ŠTĚRKODRŤ	ŠD A	min 200
CELKEM		450mm

POZNÁMKA

- PŘED PROVÁDĚNÍM VÝKOPŮ NUTNO PROVĚŘIT PRŮBĚH INŽ. SÍTÍ
- PŘI VÝSKYTU SPODNÍ VODY NUTNO ZABEZPEČIT ČERPÁNÍ PO DOBU VÝSTAVBY A DLE NÁVRHU PROJEKTANTA ZVĚTŠIT OBETONOVÁNÍ SPODNÍ ČÁSTI KONTEJNERU (DNA)
- V PŘÍPADĚ NEZHUTNITELNÉHO PODLOŽÍ PROVÉST JEHO VÝMĚNU V TL. MIN. 300MM–NENÍ SOUČÁSTÍ PROJEKTU
- VÝŠKOVÉ OSAZENÍ VČ. SPÁDU NOVÉ ZPEVNĚNÉ PLOCHY PLYNULE NAPOJIT NA OKOLNÍ PLOCHY POPŘ. KONSTRUKCE (STÁVAJÍCÍ OBRUBNÍK) – DEFINOVANÁ +0 JE ORIENTAČNÍ

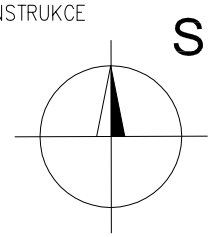

±0=CCA 189,55 m n.m.(VIZ. POZNÁMKA)

NAVRHOVAL	VYPRACOVAL	HLAVNÍ INŽENÝR
ING. JIŘÍ SÝNEK	ING. JIŘÍ SÝNEK	ING. JIŘÍ SÝNEK

INVESTOR : MĚSTO KROMĚŘÍŽ

STAVBA :

PK A PPK KONTEJNERY V MĚSTĚ KROMĚŘÍŽI

Poolopoddzemní kontejnery Zborovská

D/ DOKUMENTACE OBJEKTŮ

SO 02–STANOVIŠTĚ ST 3 – ZBOROVSKÁ 2

PŮDORYS, ŘEZ– ST 3

ENVIprojekt CZECH s.r.o.
Na Požáře 144
760 01 Zlín

DATUM	10/2019
MĚŘÍTKO	1:100
POČET A4	2
STUPEŇ	DPS
ZAK. ČÍSLO	422/5/2019
ARCH. ČÍSLO	422/5/2019
	D.4