

KROMĚŘÍZ

(pro ST 2)



Technická dokumentace je součástí
vyjádření

č. 3193/BD/2010


výdaneho KTS s.r.o.

Číslo 2959, 767 01 Kroměříž

Podaný

KROMĚŘÍŽ

(pro ST 3 a ST 4)

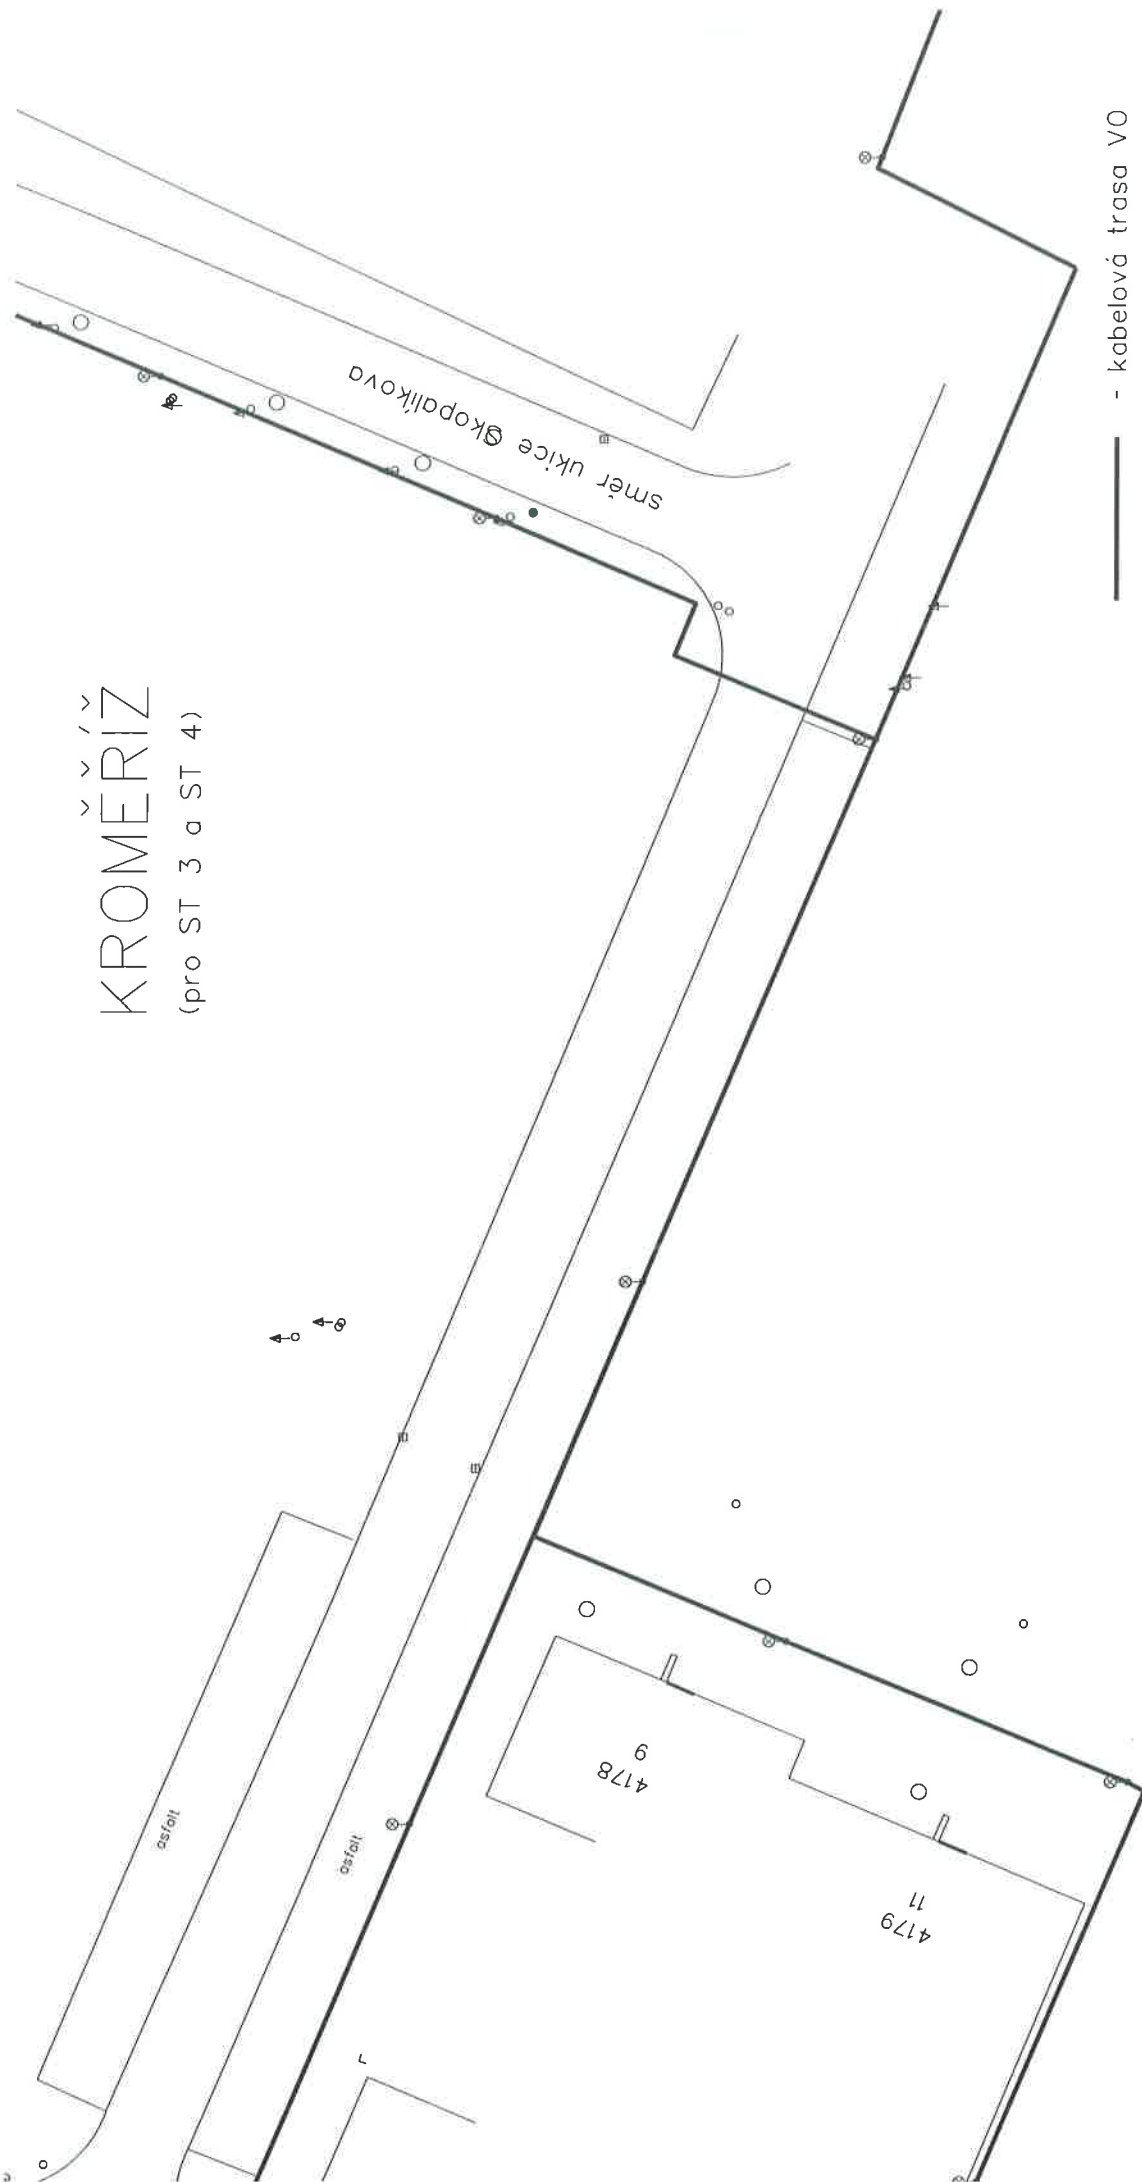

— - kabelová trasa V0

Měřítko 1:500

Technická dokumentace je součástí
vyjádření

č. 3173/BD/2020

vydaného KTS s.r.o.
Káplanova 2959, 767 01 Kroměříž

Hebner