


# KROMĚŘÍŽ

(pro ST 5 a ST 6)

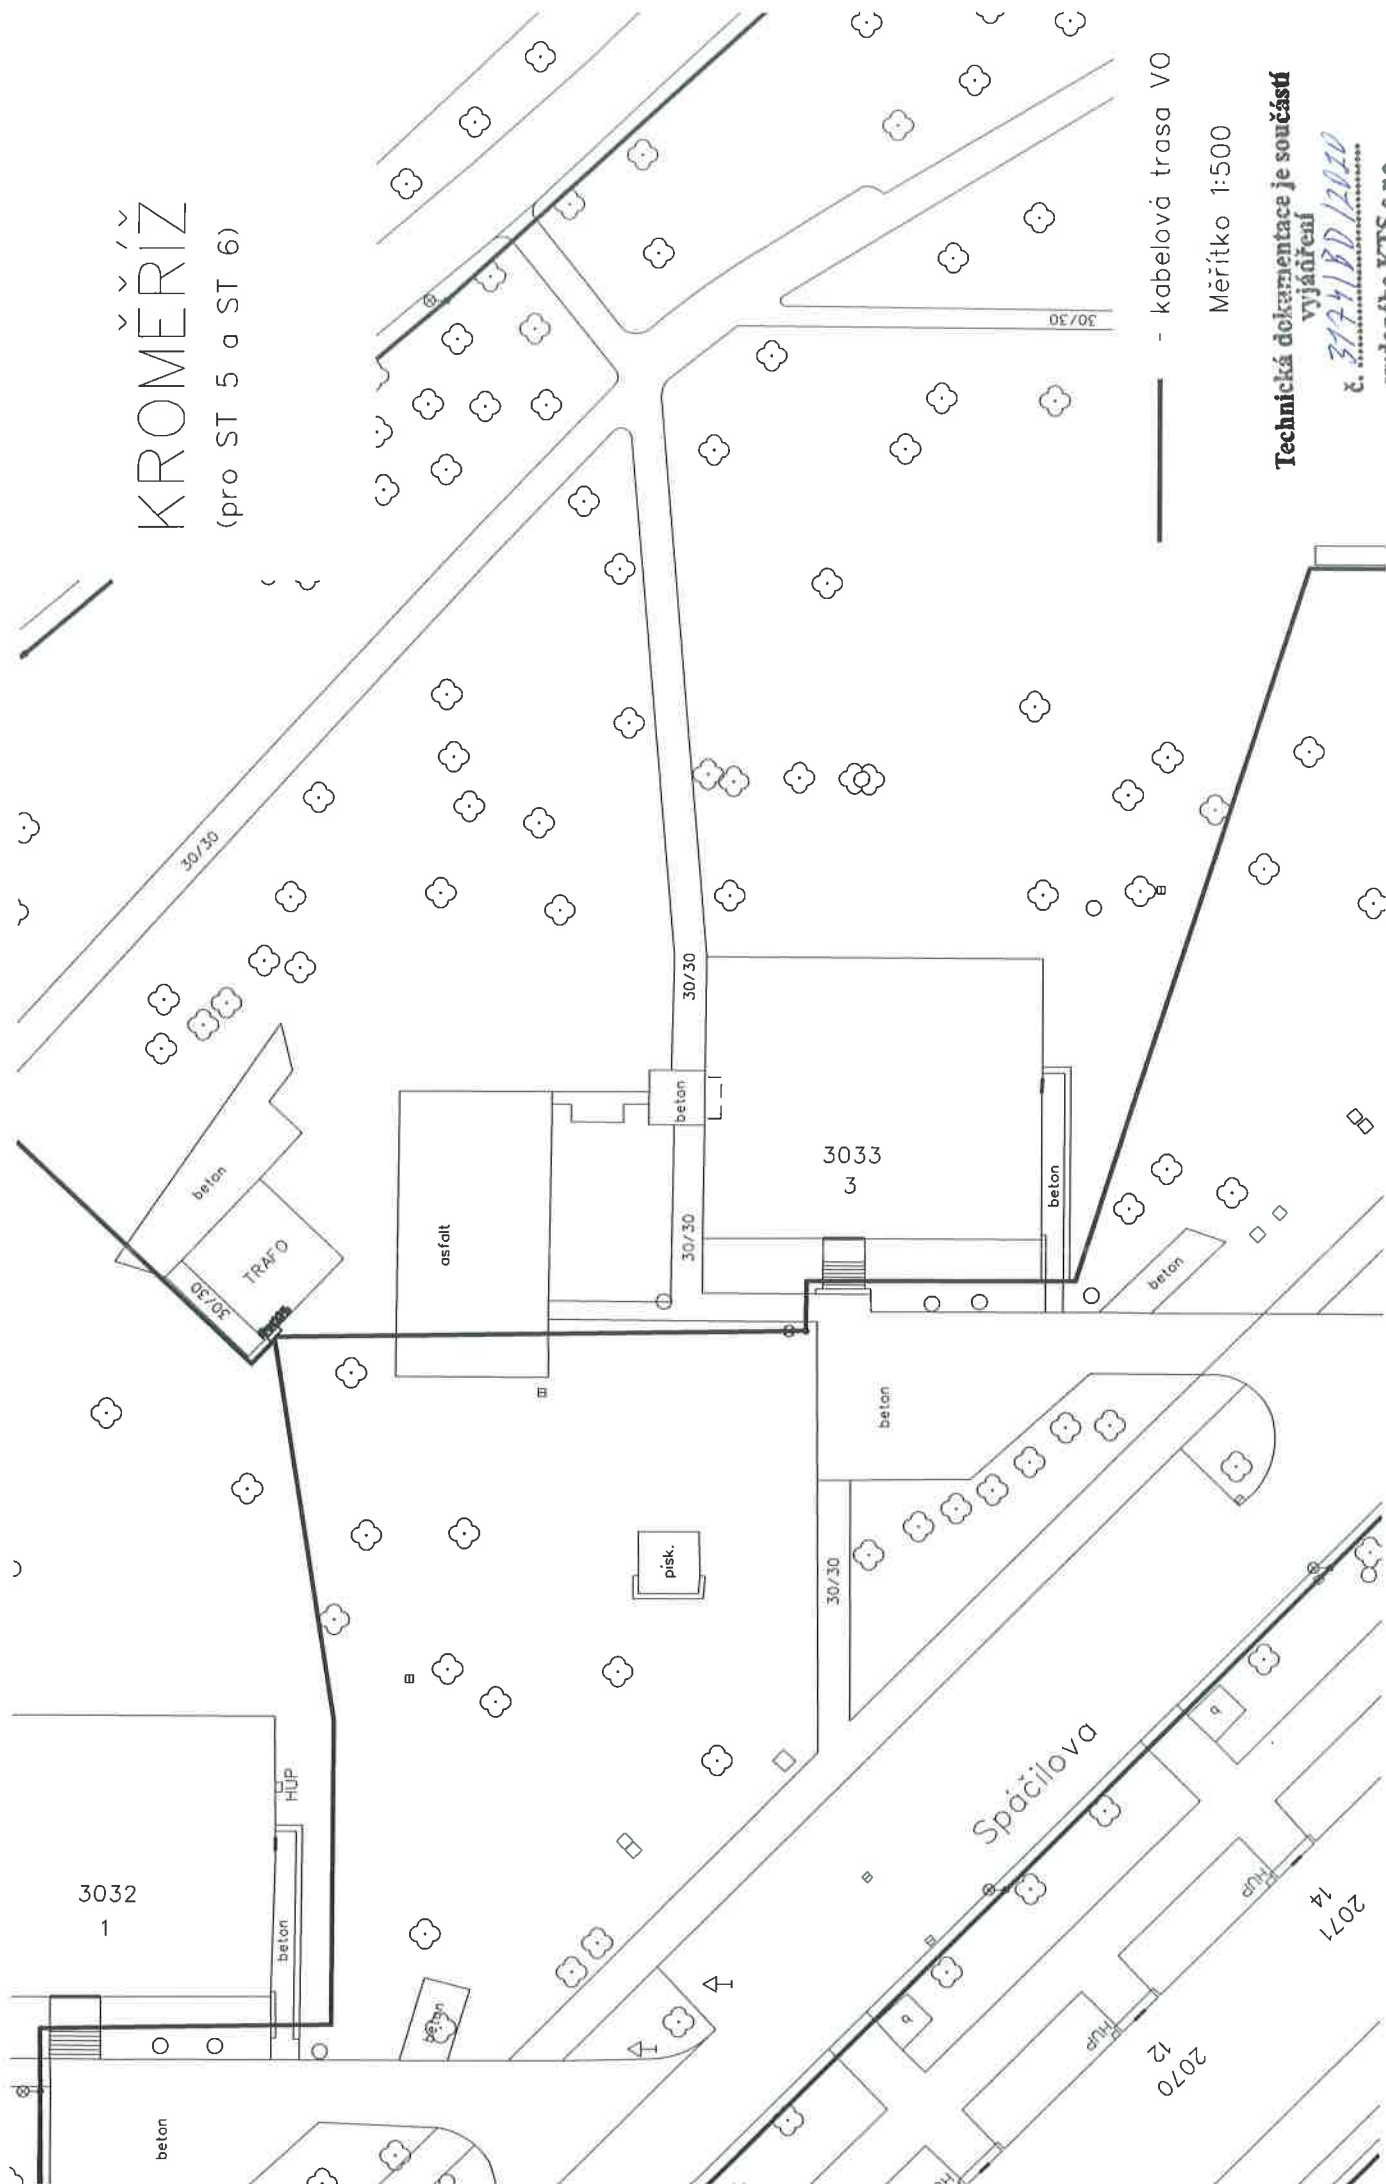

- kabelová trasa VO

Měřítko 1:500

Technická dokumentace je součástí

vyjádření

č. 3174/BD/2010


vydaného KTS s.r.o.

Kaplanova 2959, 767 01 Kroměříž

*Bedrný*

# KROMĚŘÍZ

(pro ST 7 a ST 8)

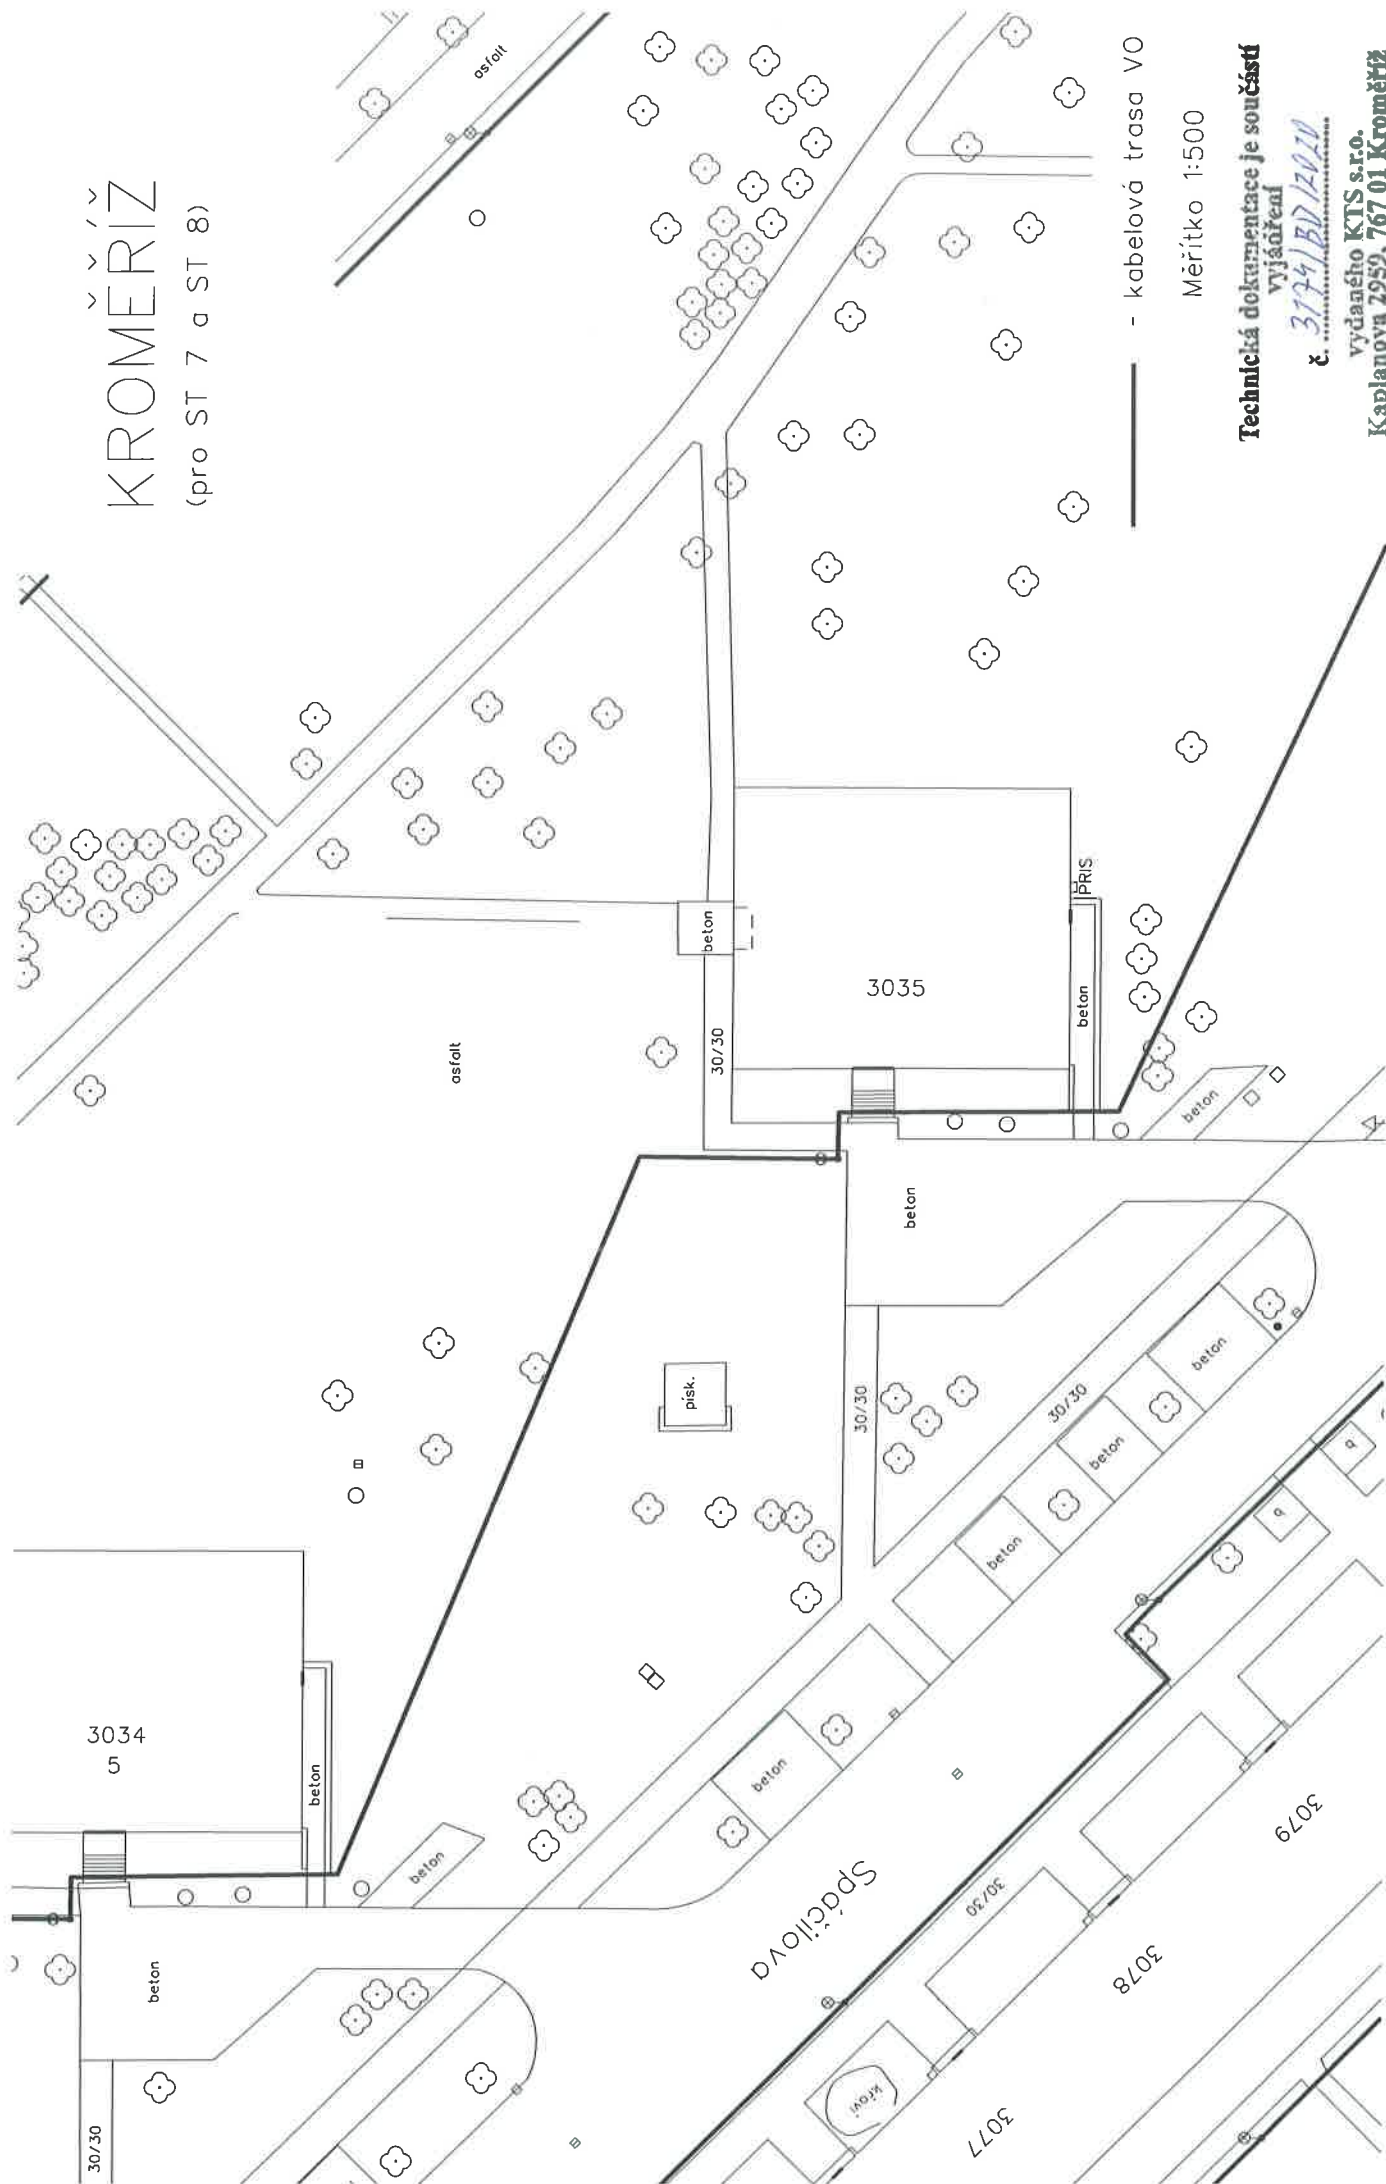

- kabelová trasa VO

Měřítko 1:500

Technická dokumentace je součástí

vyjádřen

č. 3174/BD/2010


vydaného KTS s.r.o.

Kaplanova 2959, 767 01 Kroměříž

*Bedrná*

# KROMĚŘÍŽ

(pro ST 9)

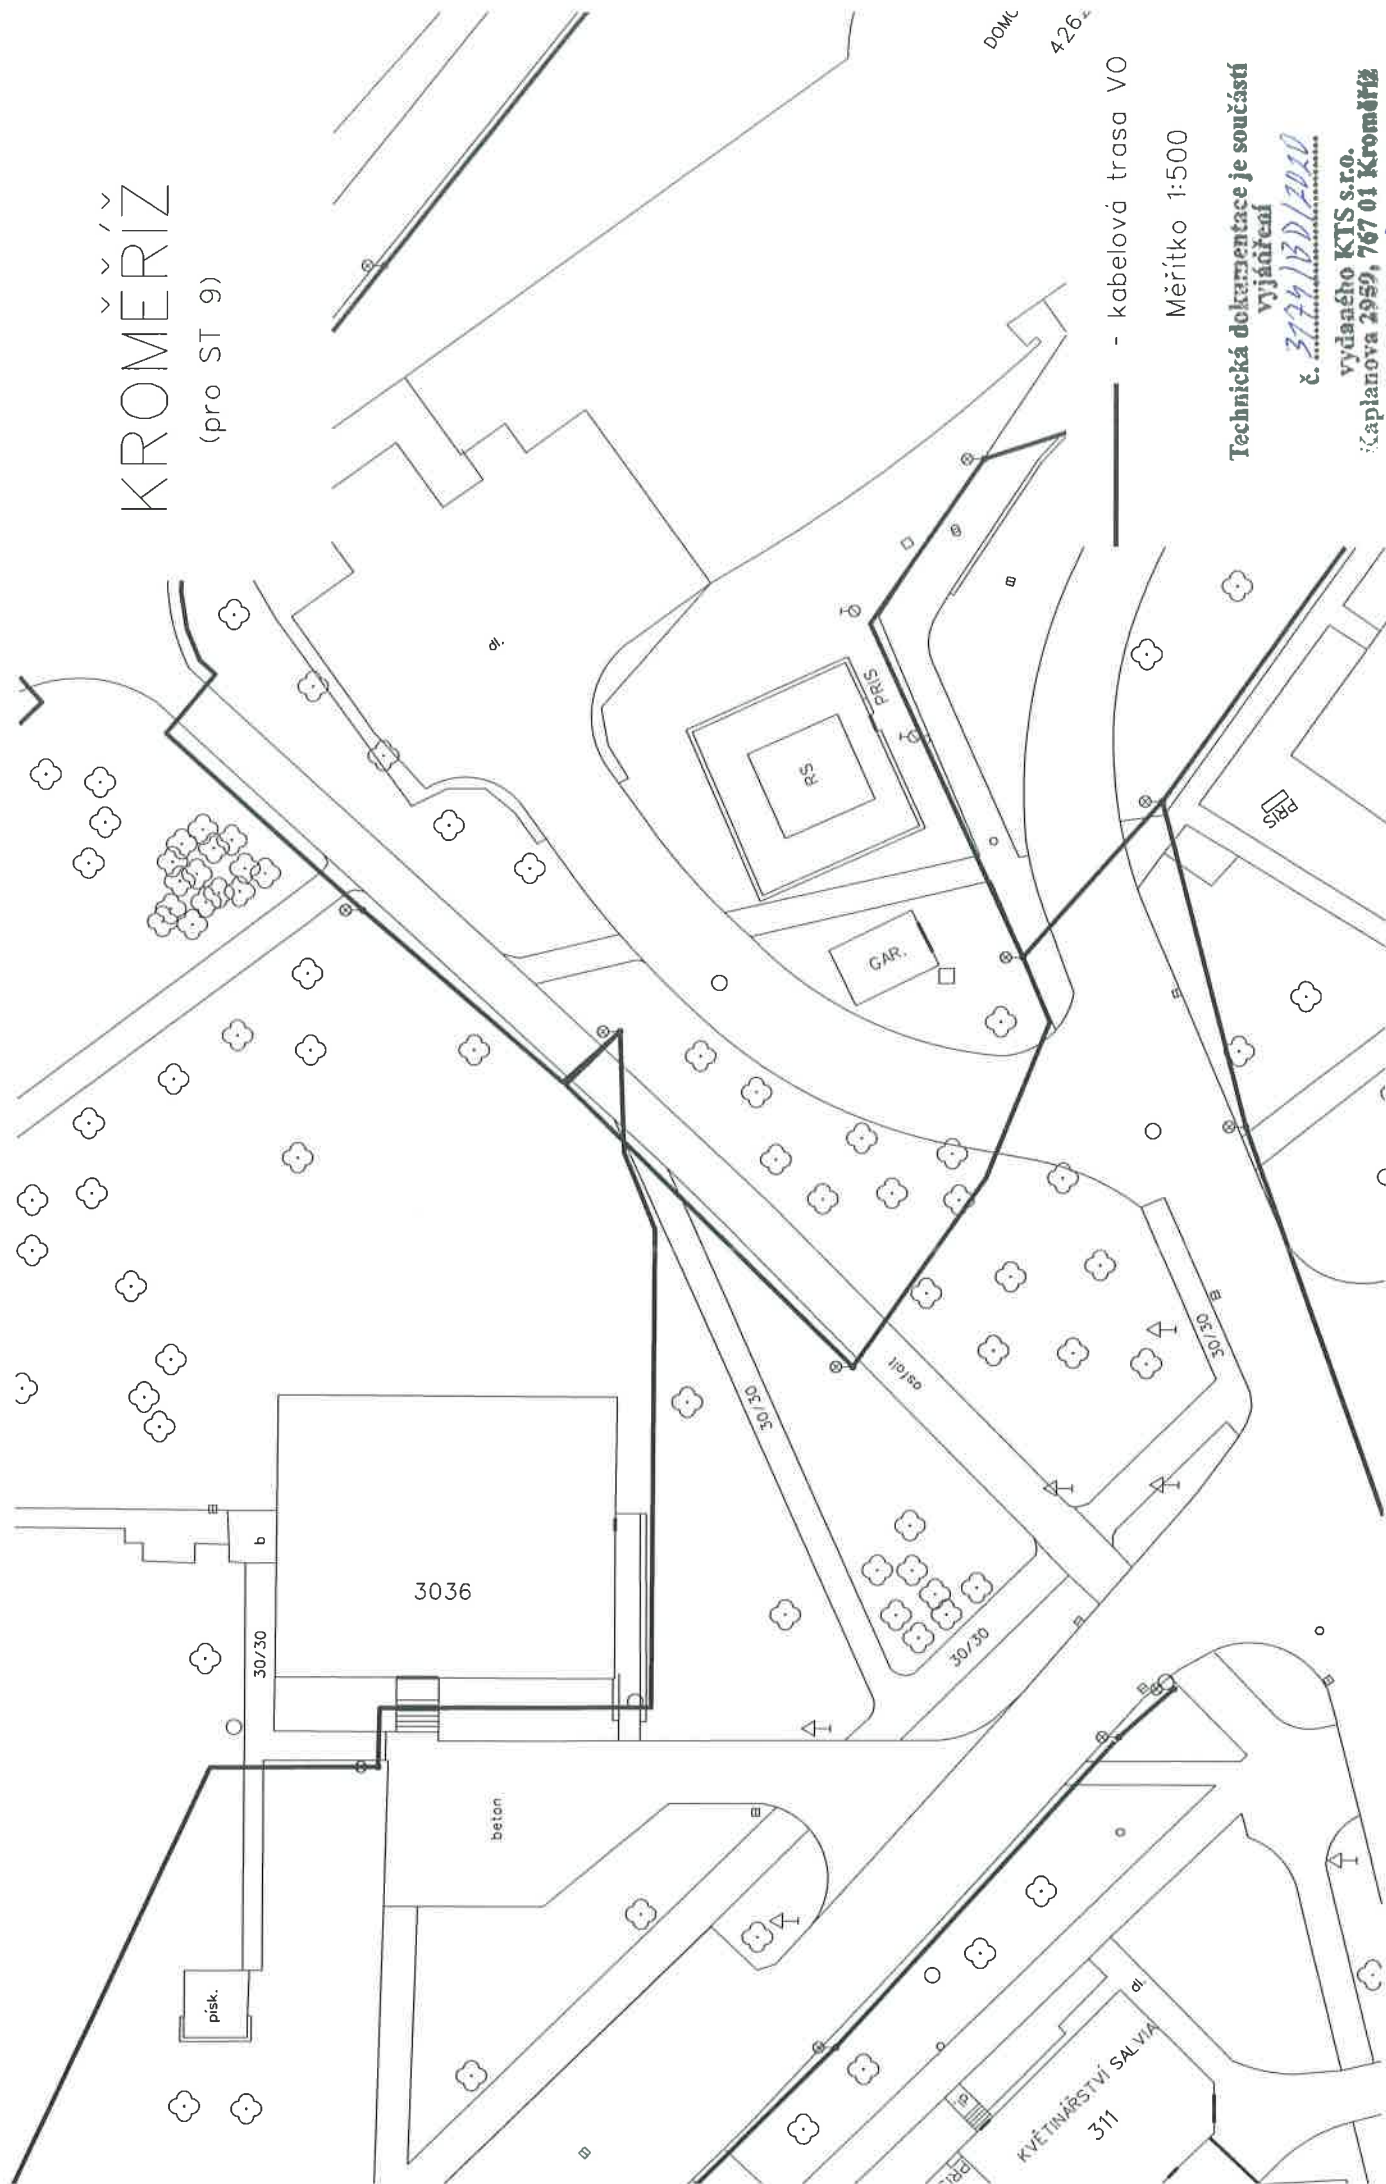

- kabelová trasa VO

Měřítko 1:500

Technická dokumentace je součástí  
vyjádření

č. 3174/13D/2020

vydává KTS s.r.o.


Kaplanova 2959, 767 01 Kroměříž

Schmidt



# KROMĚŘÍŽ

(pro ST 10 a ST 11)

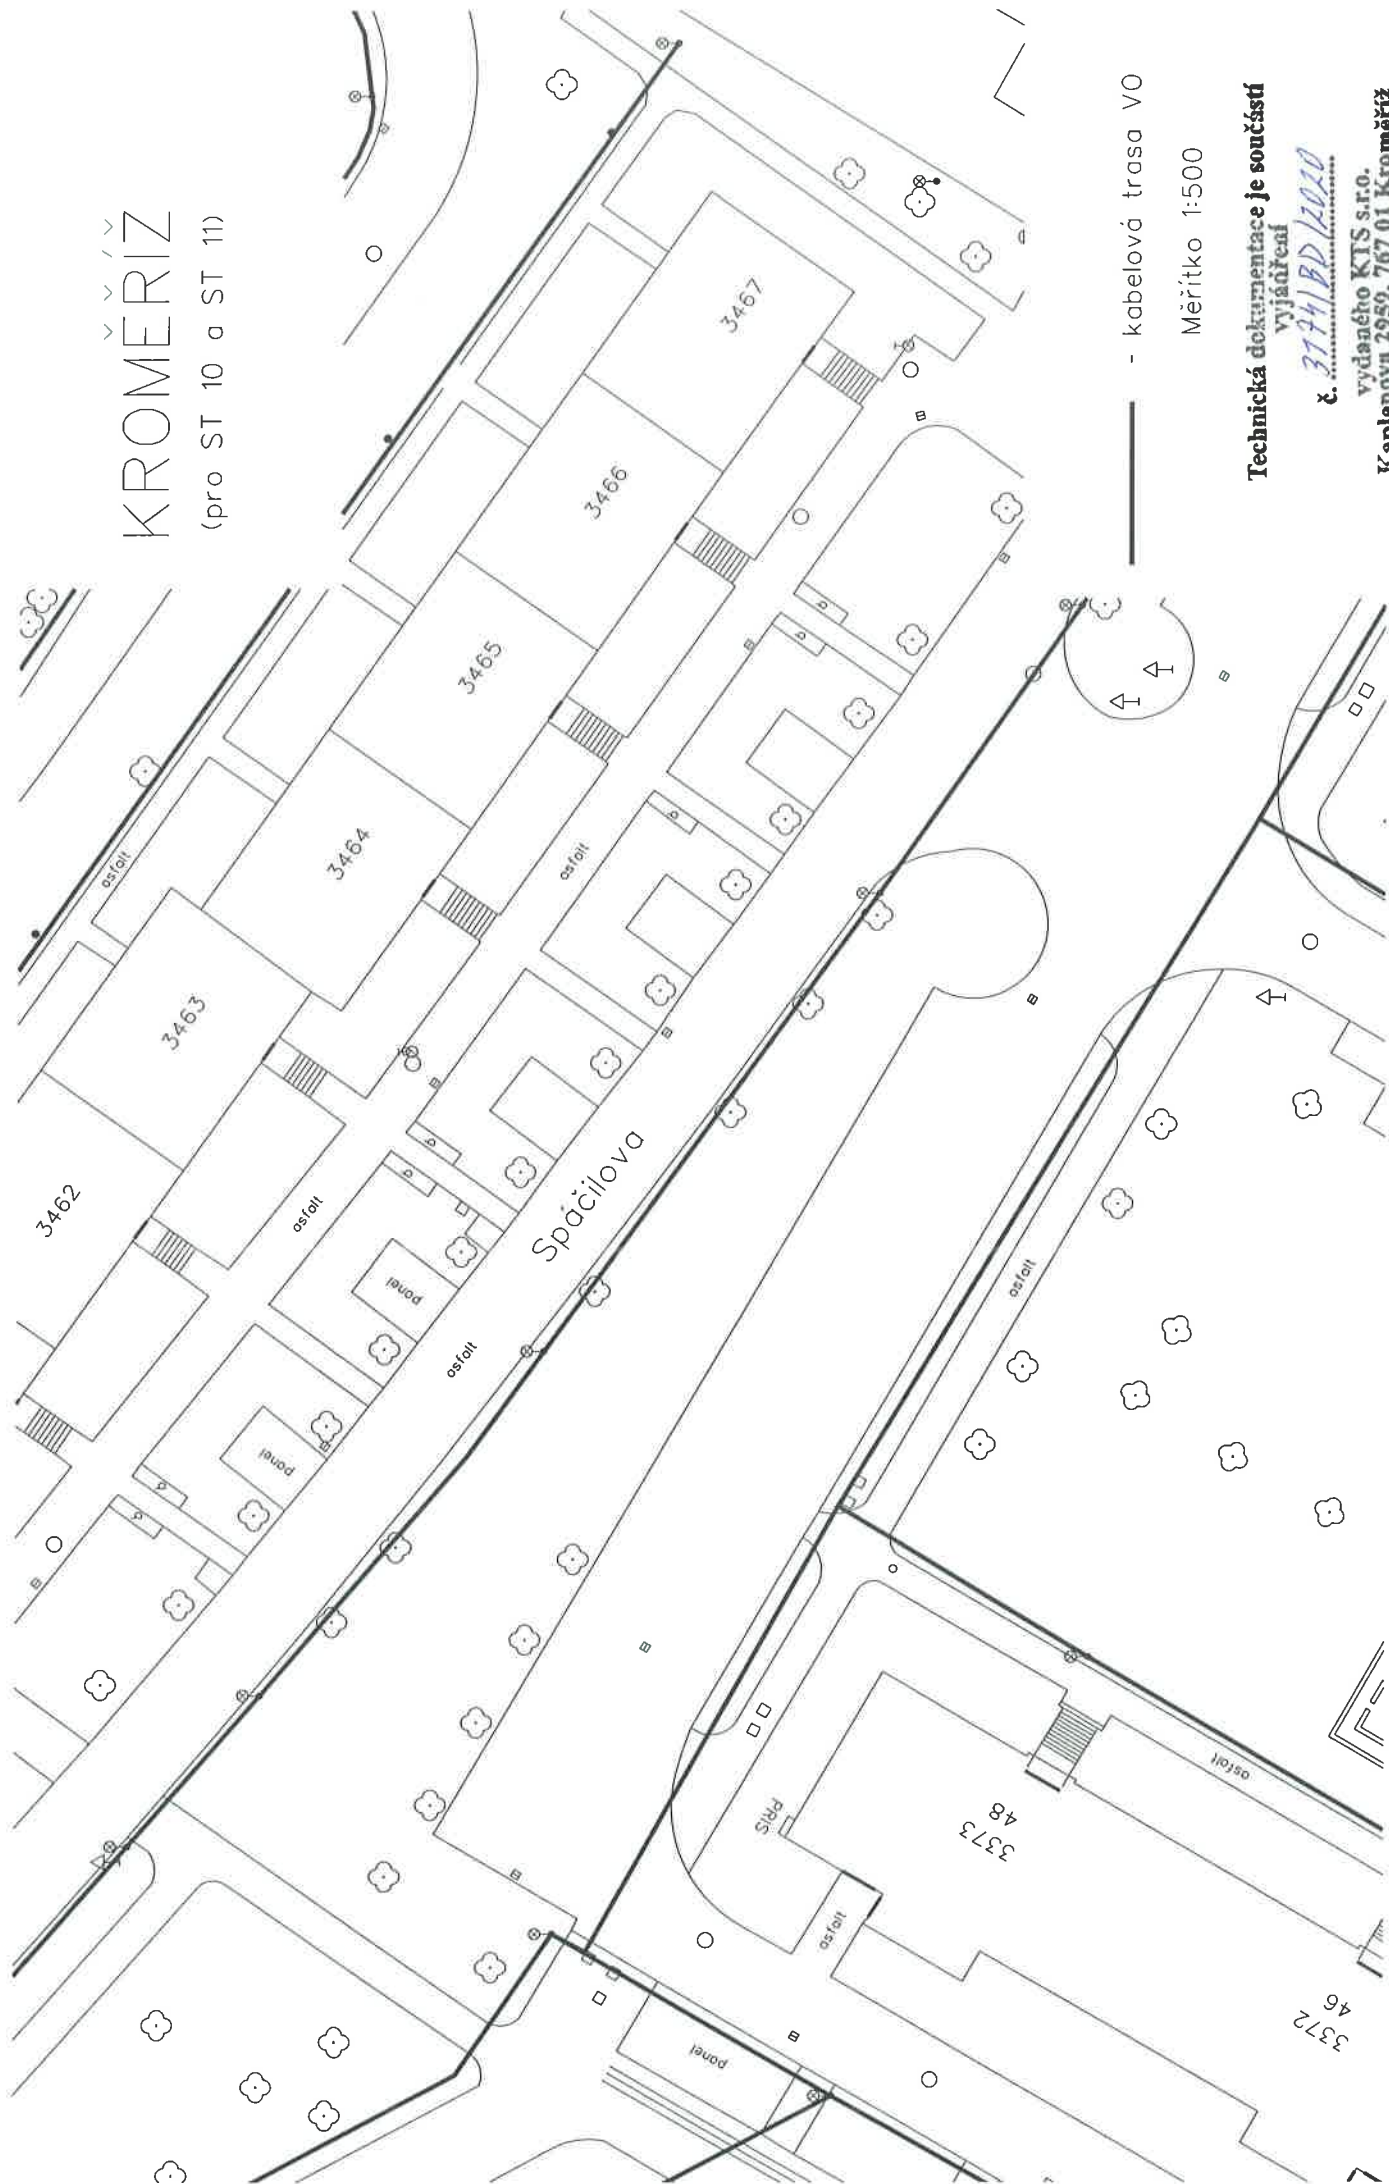

- kabelová trasa V0

Měřítko 1:500

Technická dokumentace je součástí  
vyjádření


č. 3774/BD/2020

vydaného KTS s.r.o.  
Káplanova 2959, 767 01 Kroměříž

*Bednár*

# KROMĚŘÍŽ

(pro ST12 a ST 13)

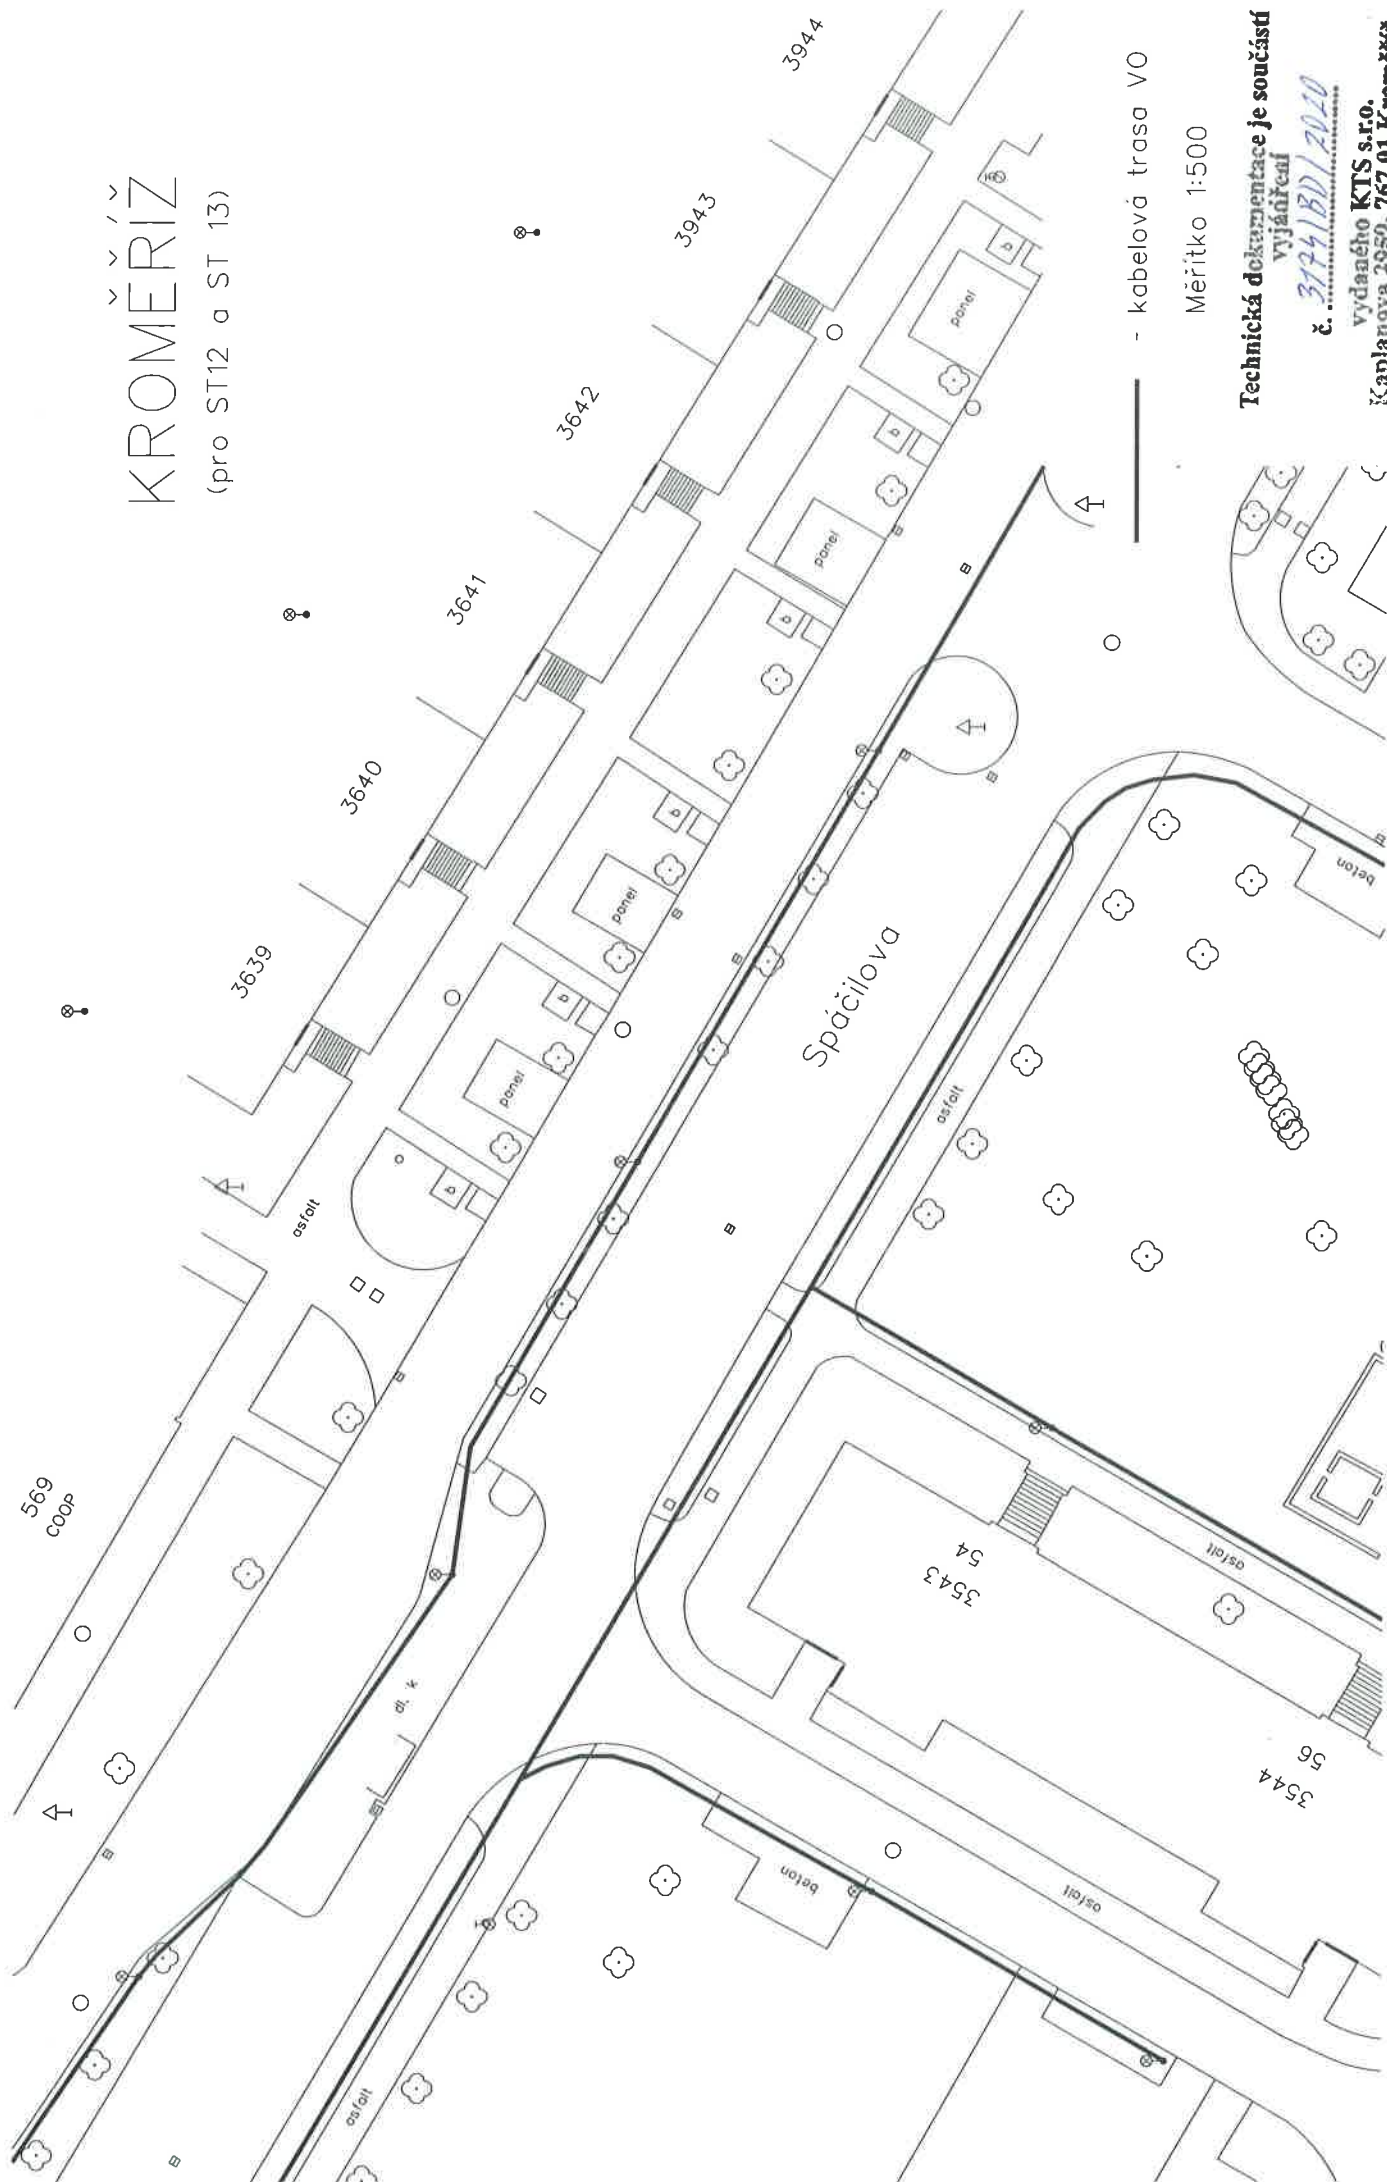

- kabelová trasa VO

Měřítko 1:500

Technická dokumentace je součástí  
vyjádření

č. 3124/BD/2020

vydaného KTS s.r.o.  
Kaplanova 2959, 767 01 Kroměříž

*Bednár*