

(pro ST 14)

3778

3779

3780

3780

RESTAURANCE

3791

3792  
19

U Rejdiste

3950 32

U Rejdište

- kabelová trasa VO

Měřítko 1:500

## Technická dokumentace je součástí vyjádření

vyjádřen


3975/BD/2020

vydaného KTS s.r.o.  
Kaplanova 2959, 767 01 Kroměříž

Bedmont

# KROMĚŘÍŽ

(pro ST 15)

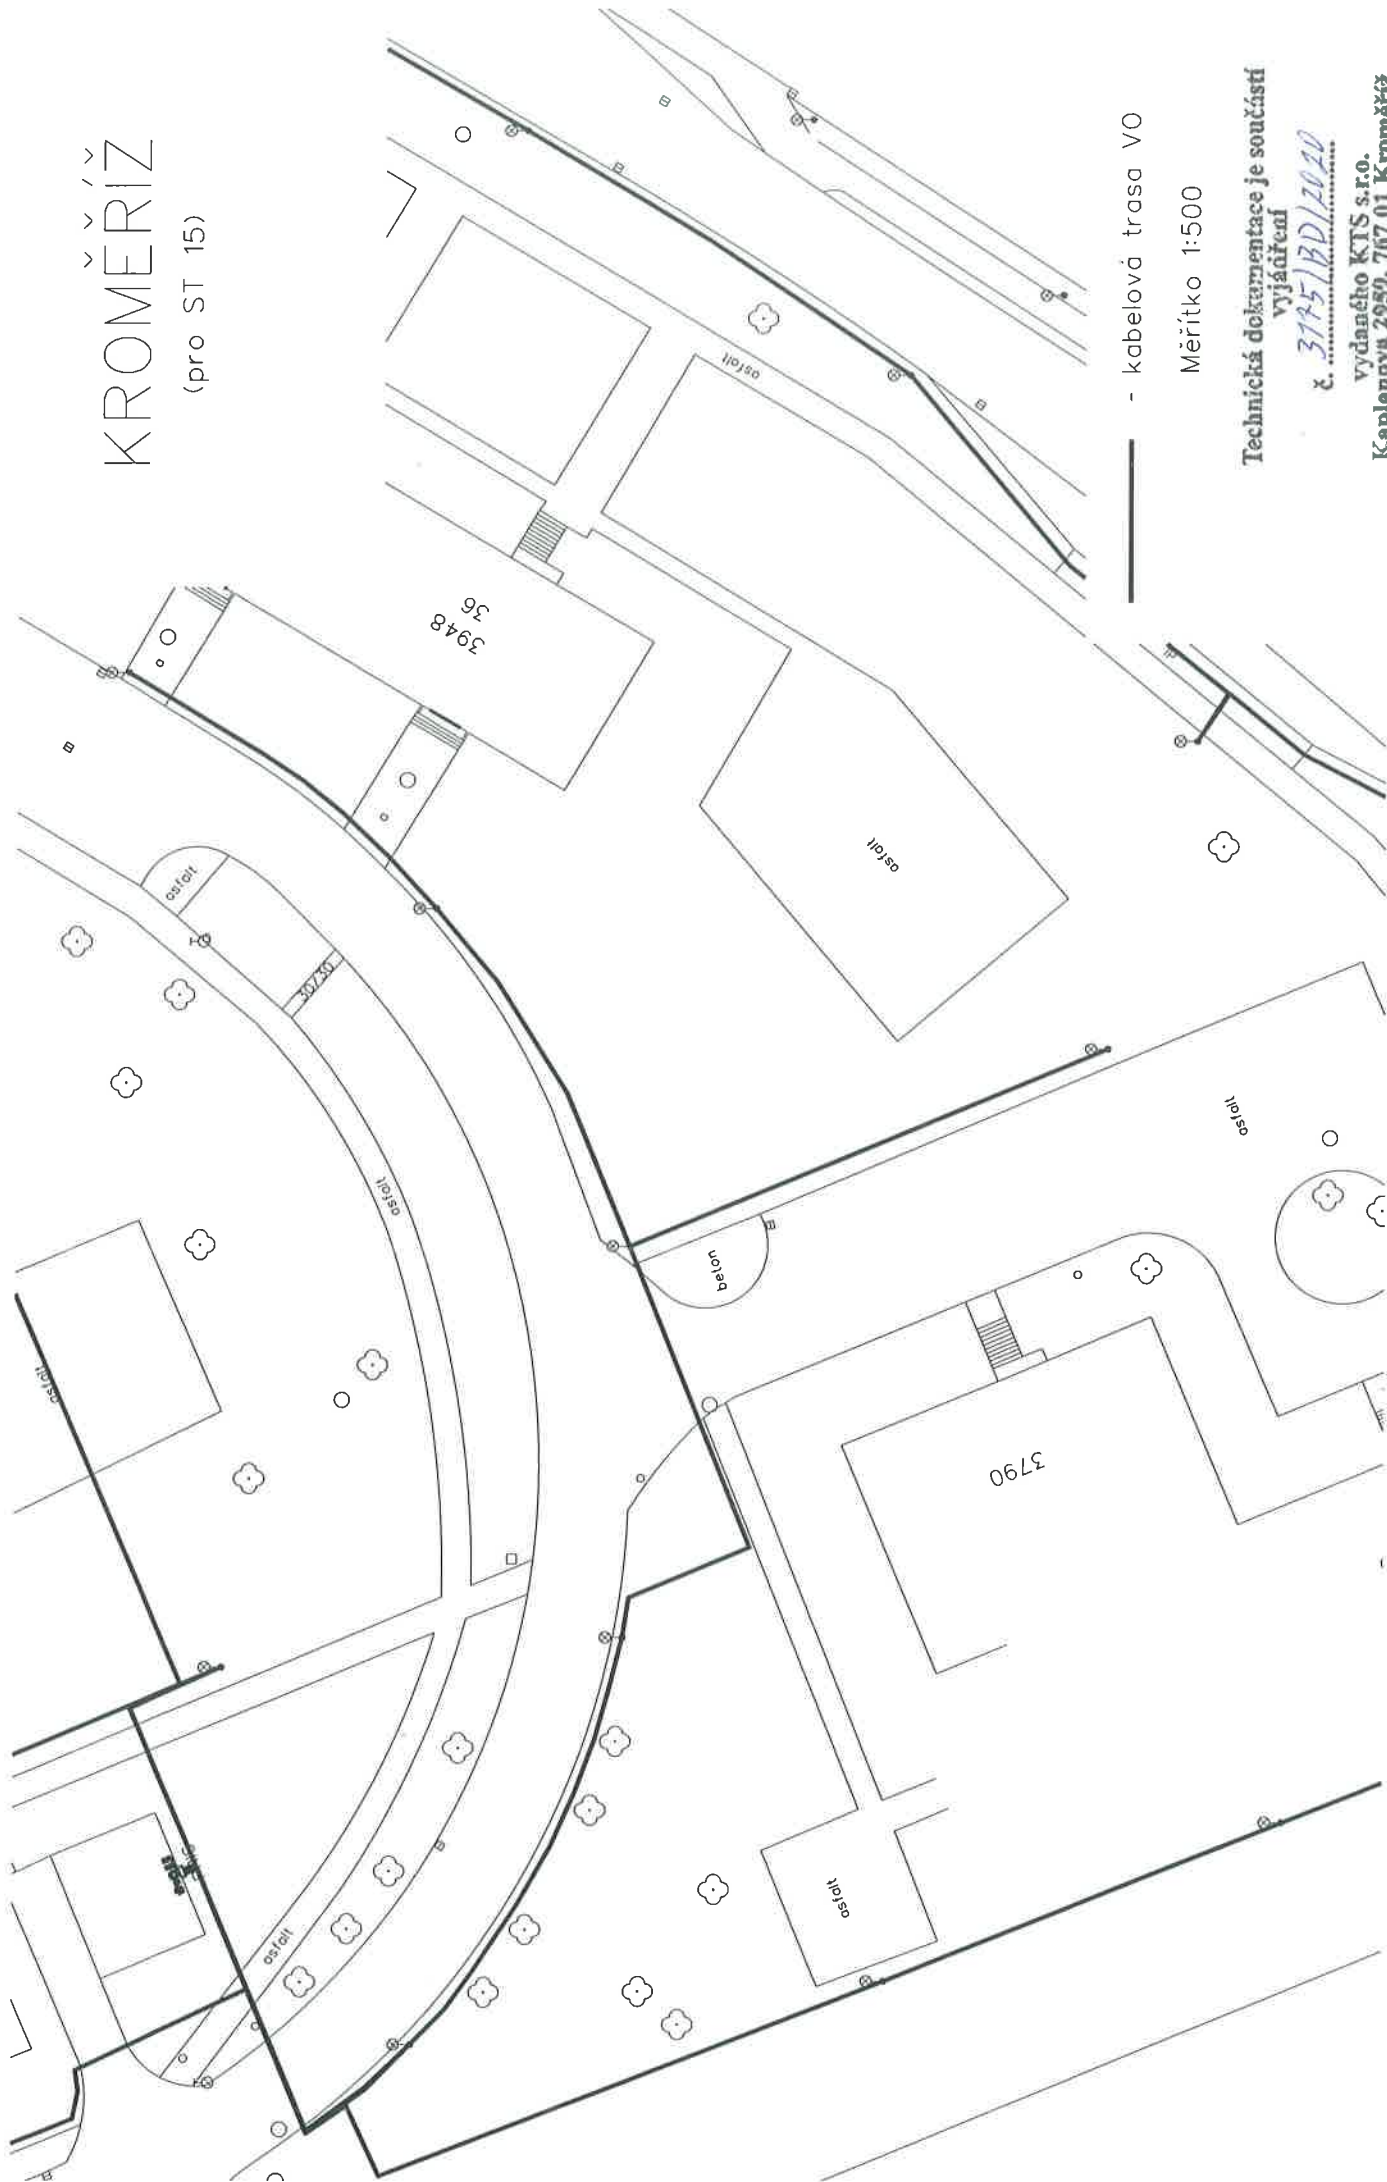

— - kabelová trasa VO

Měřítko 1:500

Technická dokumentace je součástí  
vyjádření

č. 3175/BD/2020

výdaného KTS s.r.o.  
Kaplanova 2929, 767 01 Kroměříž

*Podaný*

# KROMĚŘÍŽ

(pro ST 16)

- kabelová trasa VO

Měřítko 1:500

Technická dokumentace je součástí  
vyjádření

č. 3795/BD/2020

výdaného KTS s.r.o.  
Kaplanova 2959, 767 01 Kroměříž

*Bedrná*

