


KROMĚŘÍŽ

(pro ST 17)

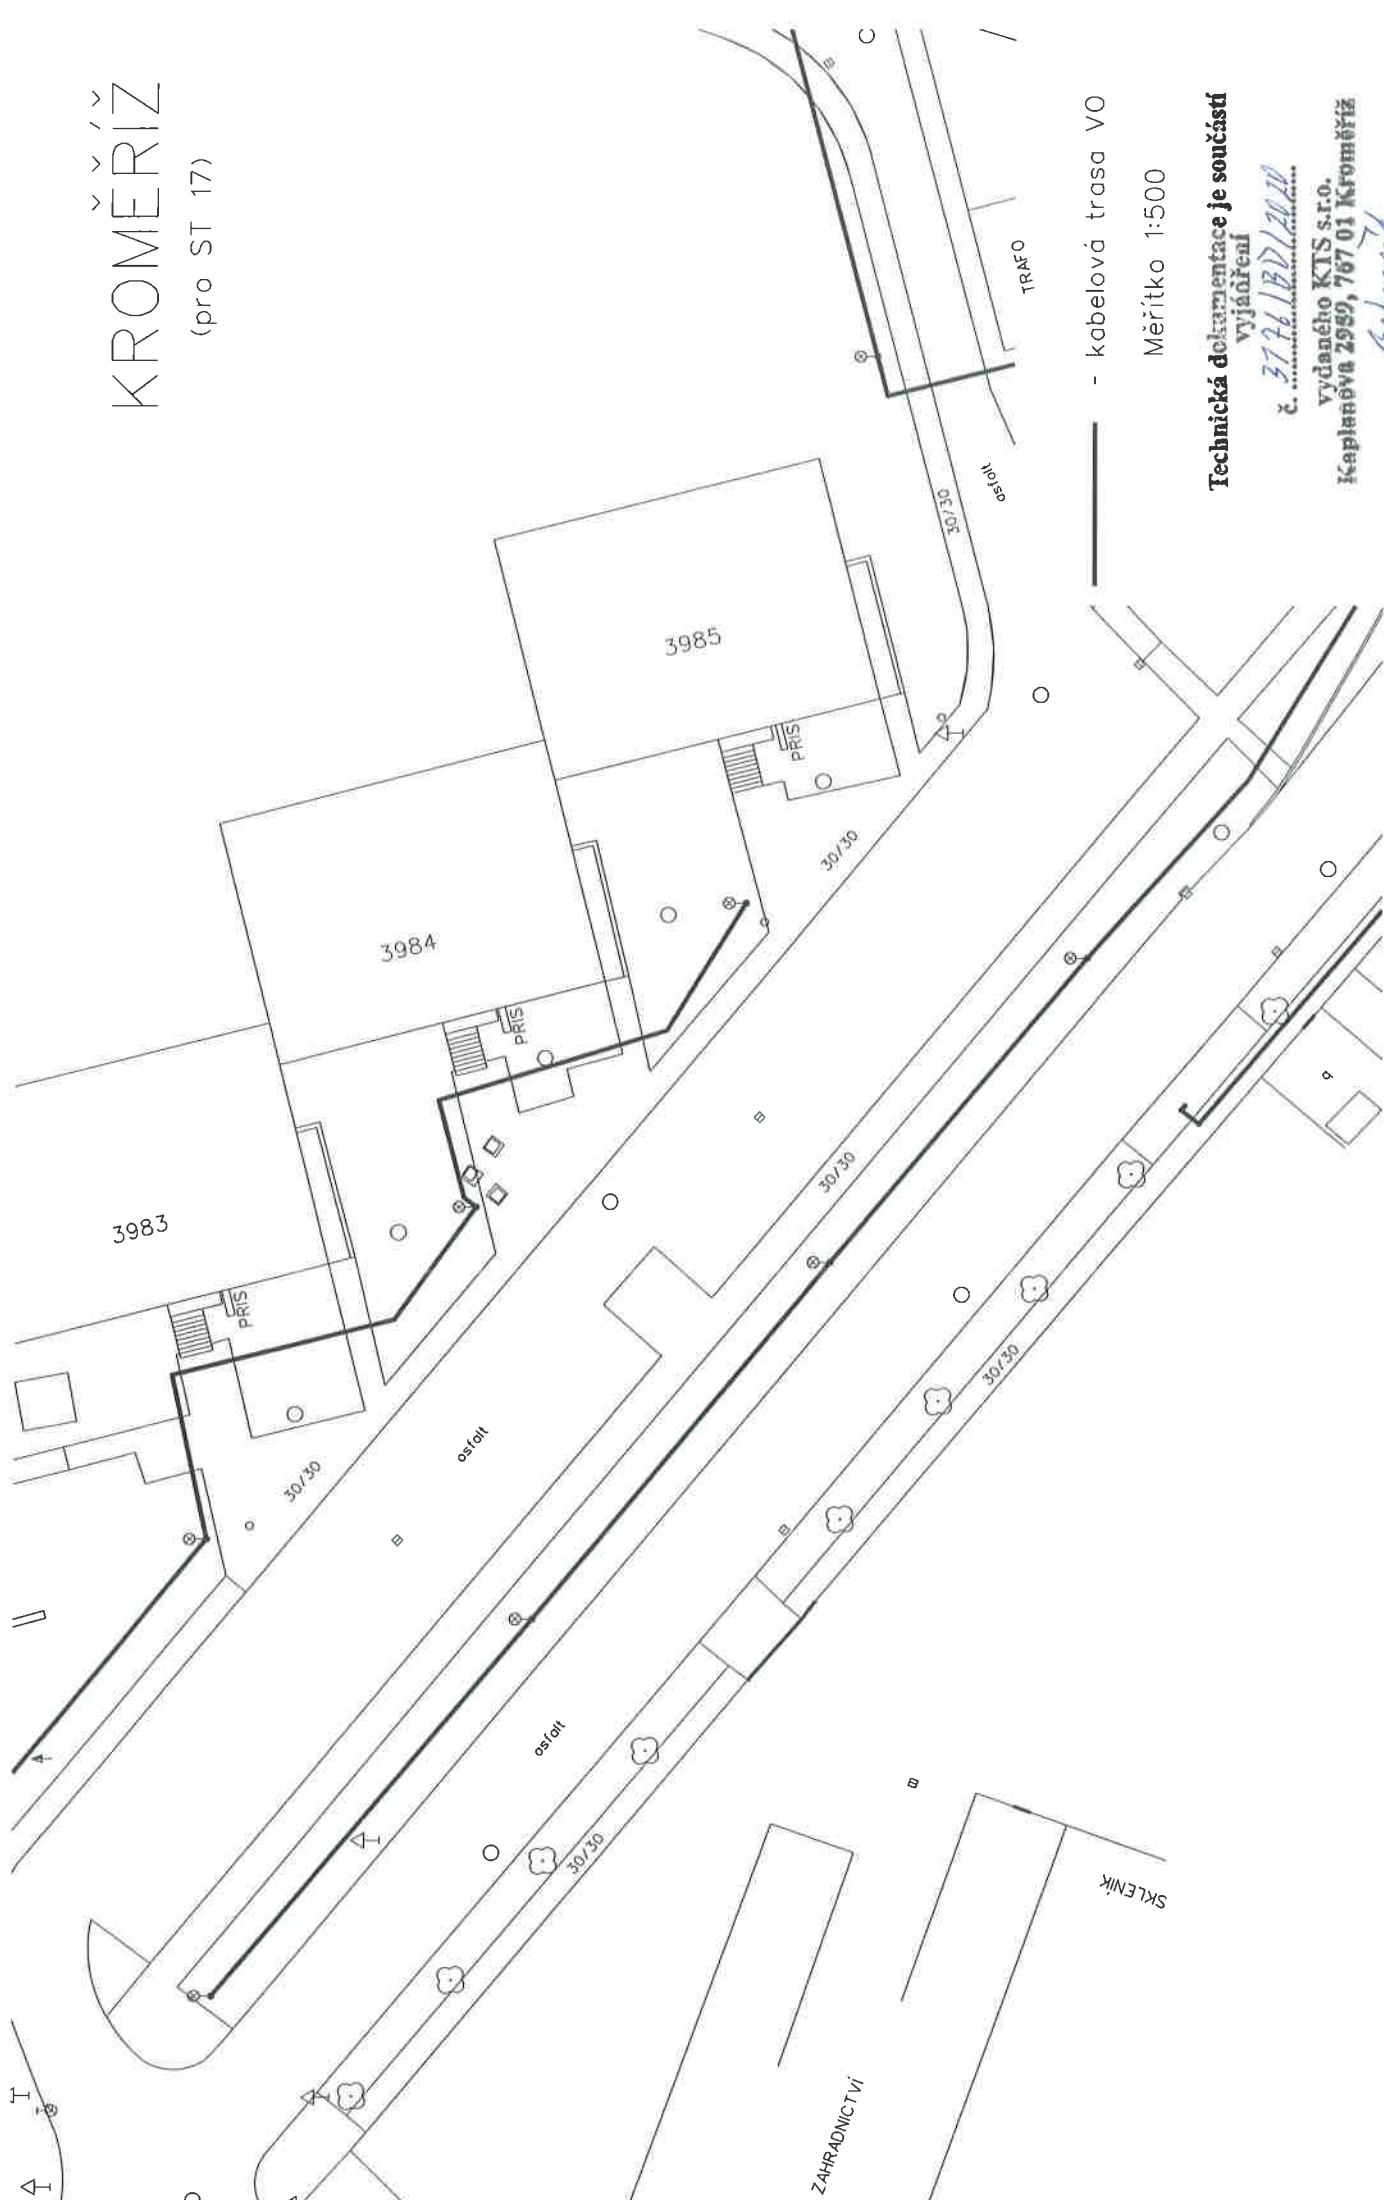

- kabelová trasa VO

Měřítko 1:500

Technická dokumentace je součástí
vyjádření


č. 3796/BD/2010

vydaného KTS s.r.o.
Kaplánova 2999, 767 01 Kroměříž

Bedrník

KROMĚŘÍŽ

(pro ST 18)

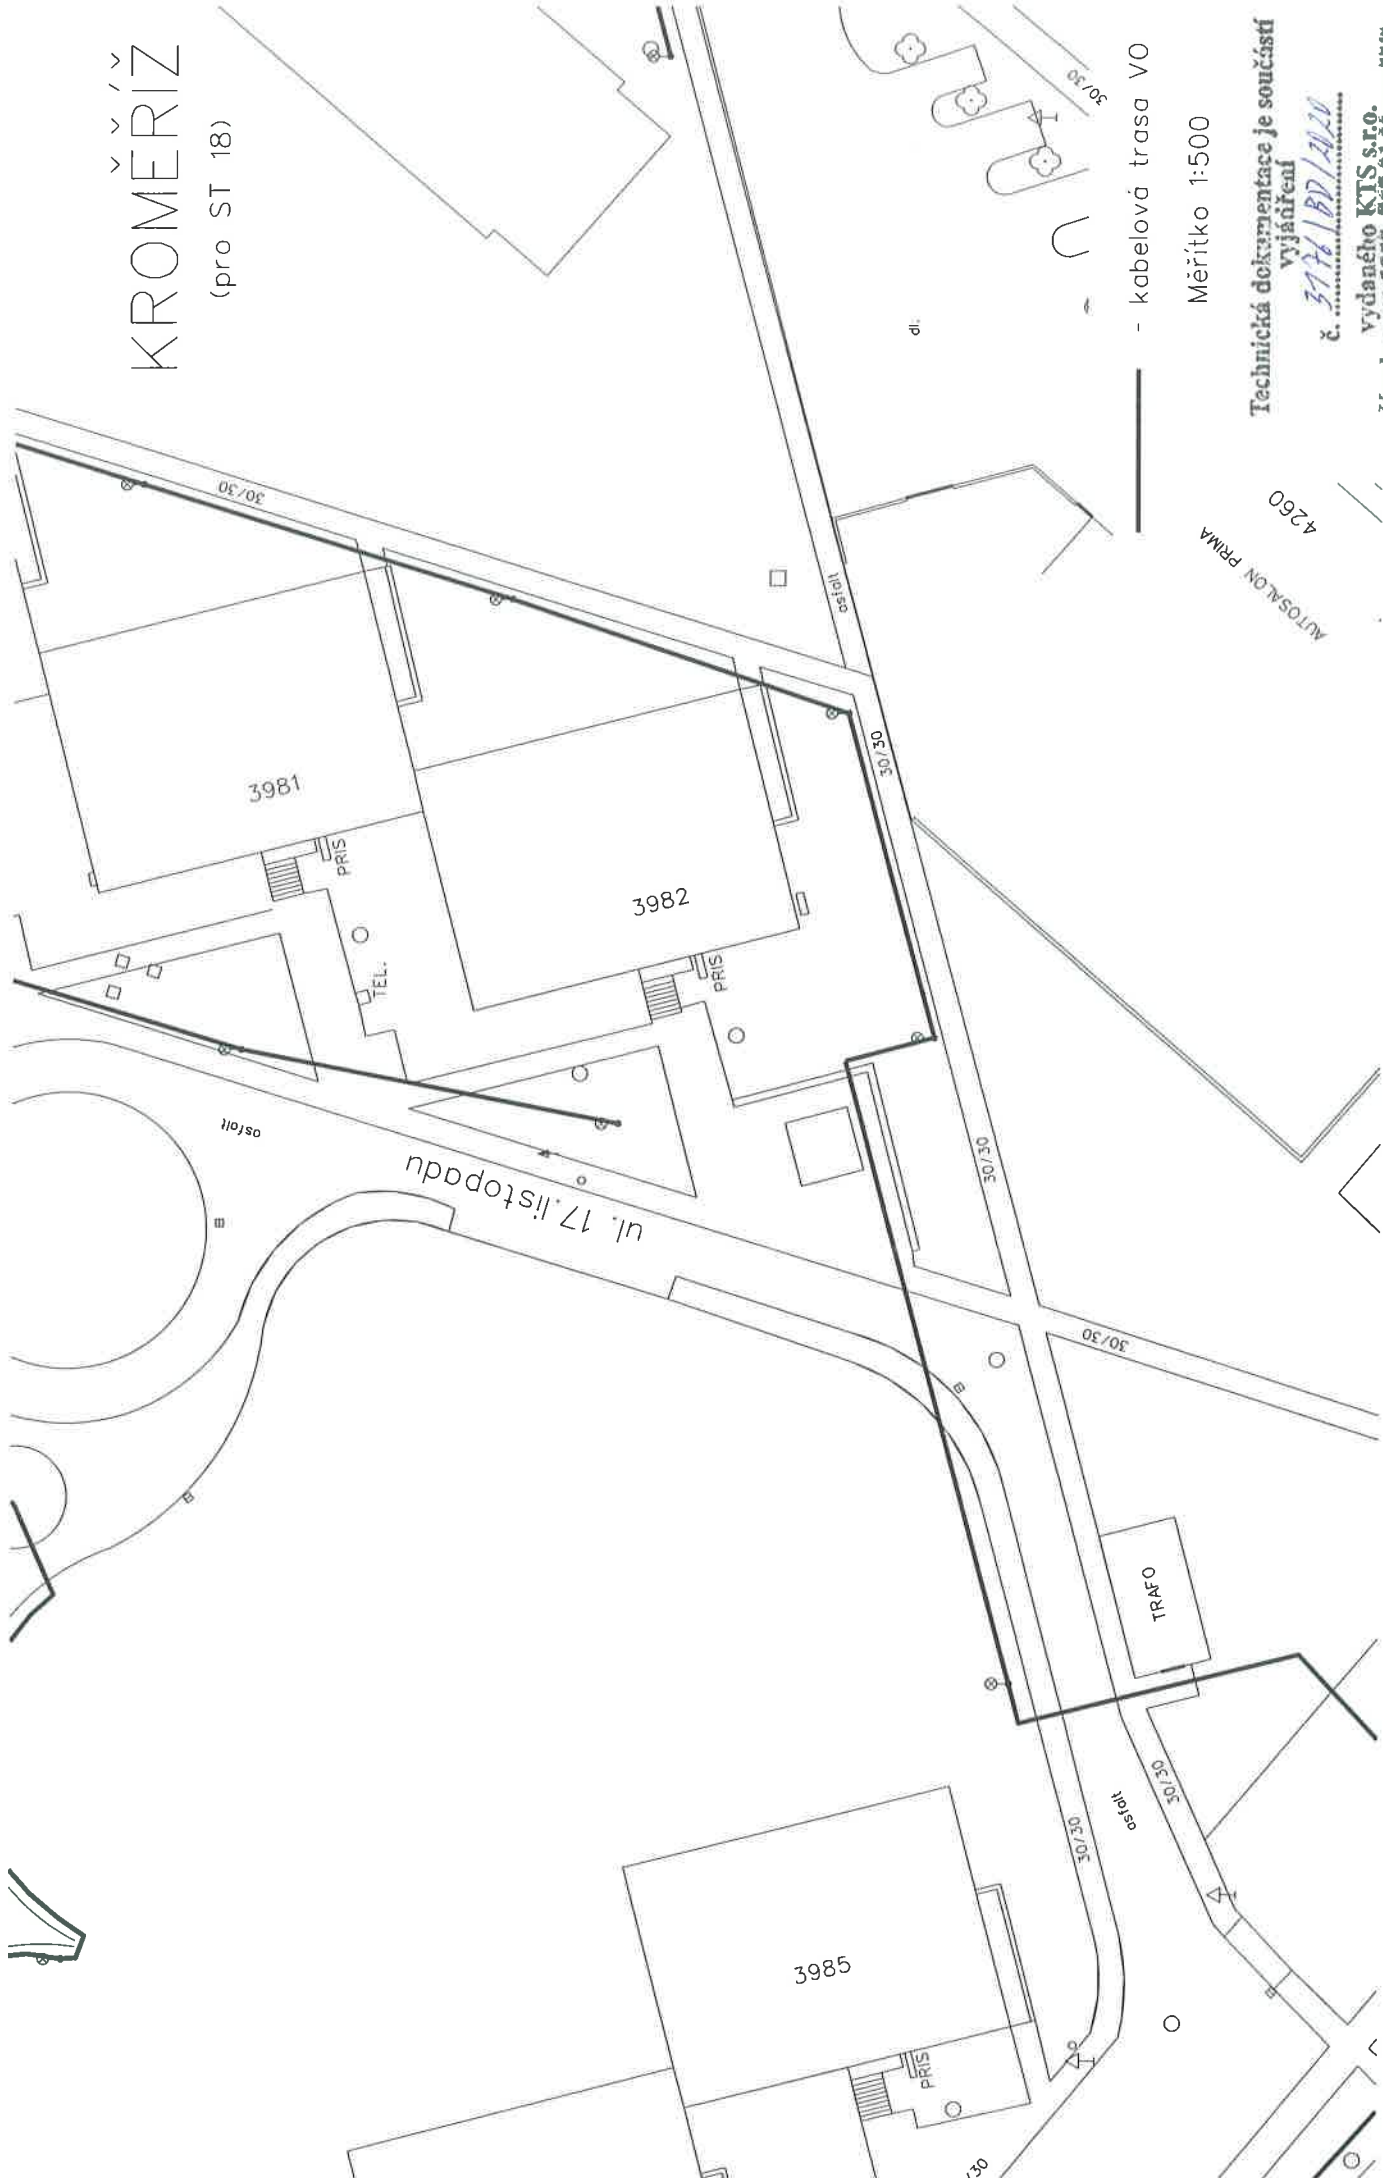

- kabelová trasa VO

Měřítko 1:500

Technická dokumentace je součástí
vyjádření

č. 376/BD/2020

výdaného KTS s.r.o.
Kaplany 299, 767 01 Kroměříž

Bednář

KROMĚŘÍŽ

(pro ST 19 a ST 20)



Technická dokumentace je součástí
vyjádření

č. 3176/18D/2020

vydaného KTS s.r.o.

Kaplanova 2959, 767 01 Kroměříž

Redmond