


# KROMĚŘÍŽ

(pro ST 21 a ST 22)

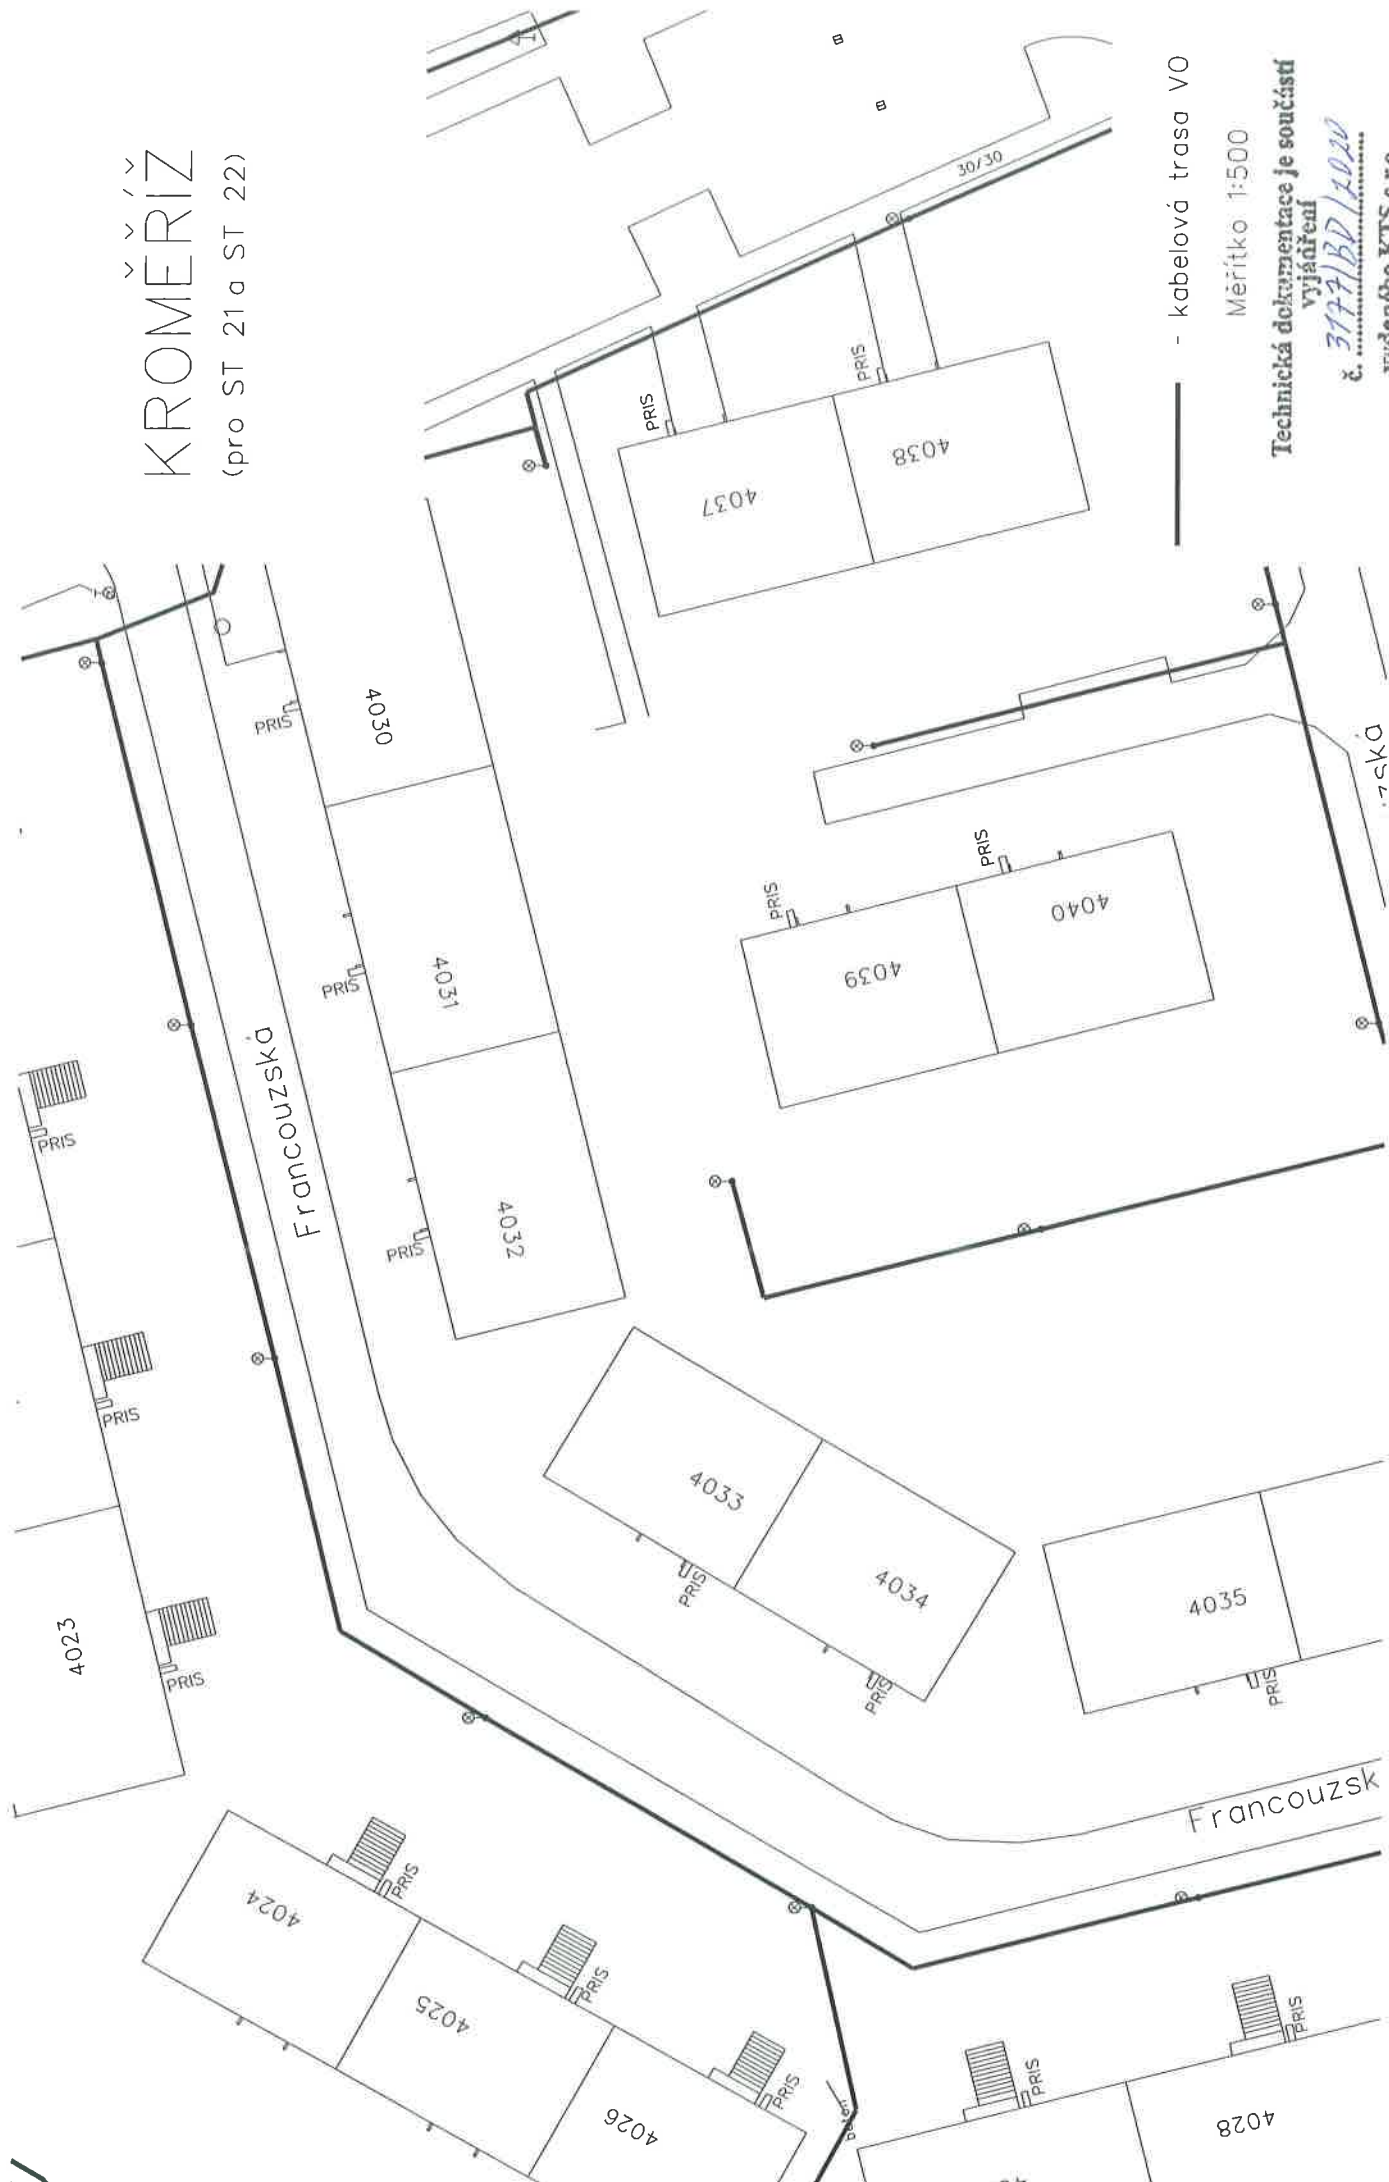

- kabelová trasa VO

Měřítko 1:500

Technická dokumentace je součástí  
vyjádření

č. 3177/BD/2020

vydaného KTS s.r.o.  
Kaplanova 2959, 767 01 Kroměříž

*Redmond*

# KROMĚŘÍZ

(pro ST 23 a ST 24)



Technická dokumentace je součástí

Výjádření

377/BD/2010

Vydáno KTS s.r.o.  
Kaplánova 2559, 767 01 Kroměříž

*Rehman*

(pro ST 25 a ST 26)

(pro ST 25 a ST 26)

Albertova

- kabelová trasa VO


Měřítko 1:500

## Technická dokumentace je součástí vyjádření

vyjádření  
3977/BP/2020

vydaného KTS s.r.o.  
Čapianova 2959, 767 01 Kroměříž

Bedford

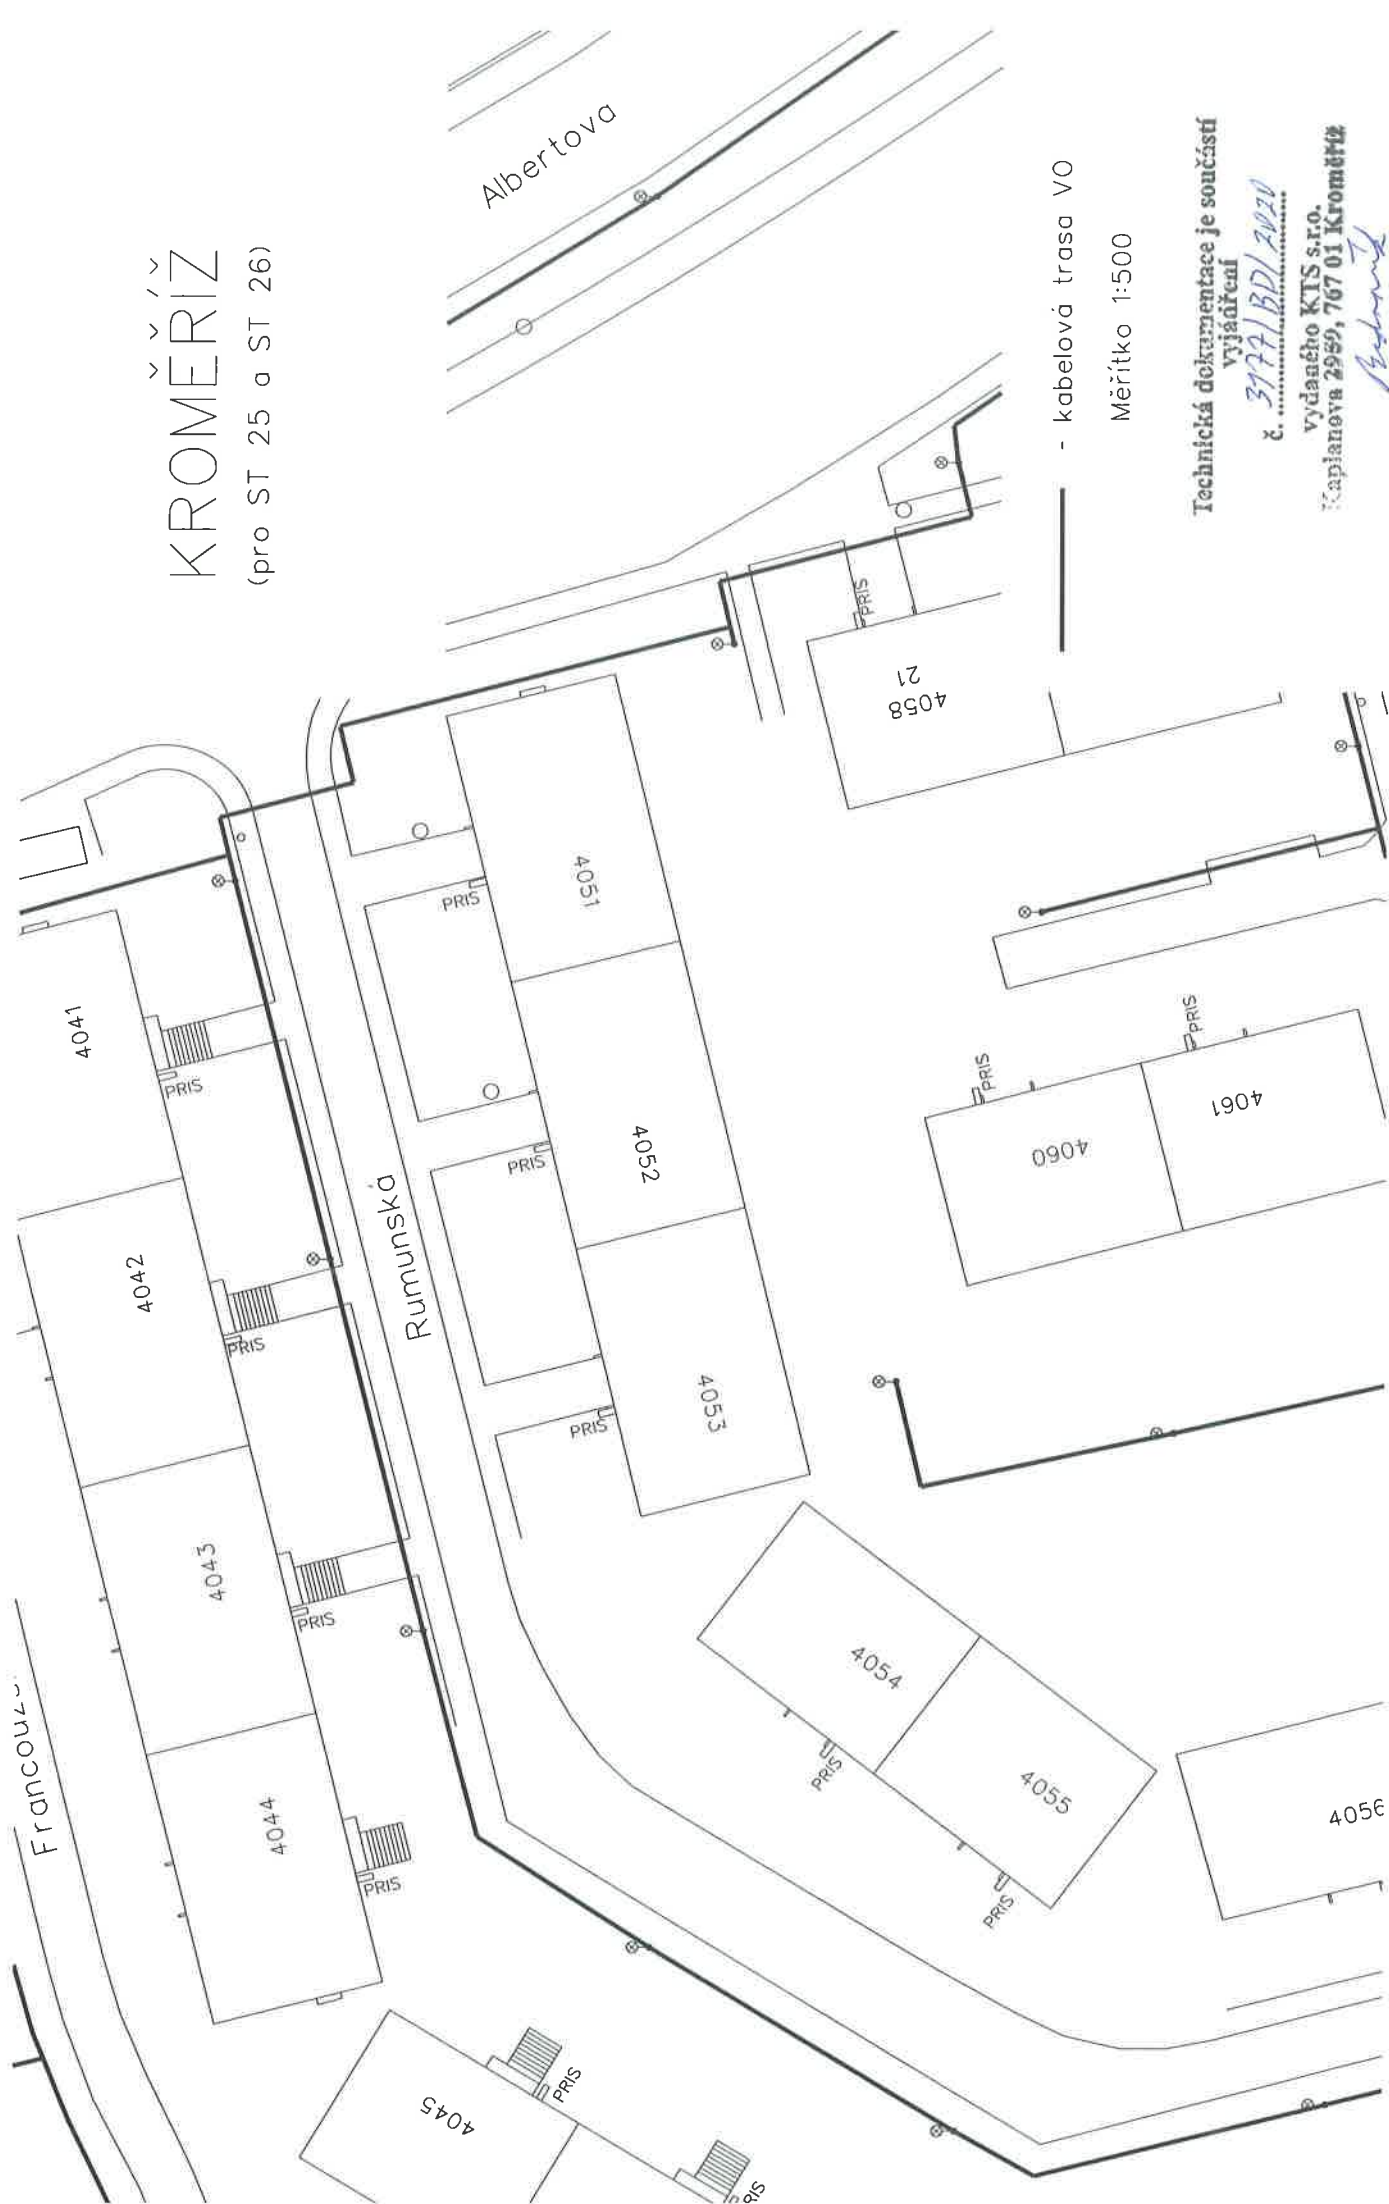



# KROMĚŘÍZ

(pro ST 27 a ST28)




Technická dokumentace je součástí  
vyjádření

č. 3977/BD/2020

vydáno KTS s.r.o.  
Kaplanova 2959, 767 01 Kroměříž

*Belmont*

(pro ST 29)

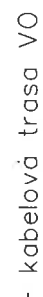

Měřítko 1:500

## Technická dokumentace je součástí vyjádření

3177/B7/2020

výdaneho KTS s.r.o.  
Čaplanova 2959, 767 01 Kroměříž

Bedmond