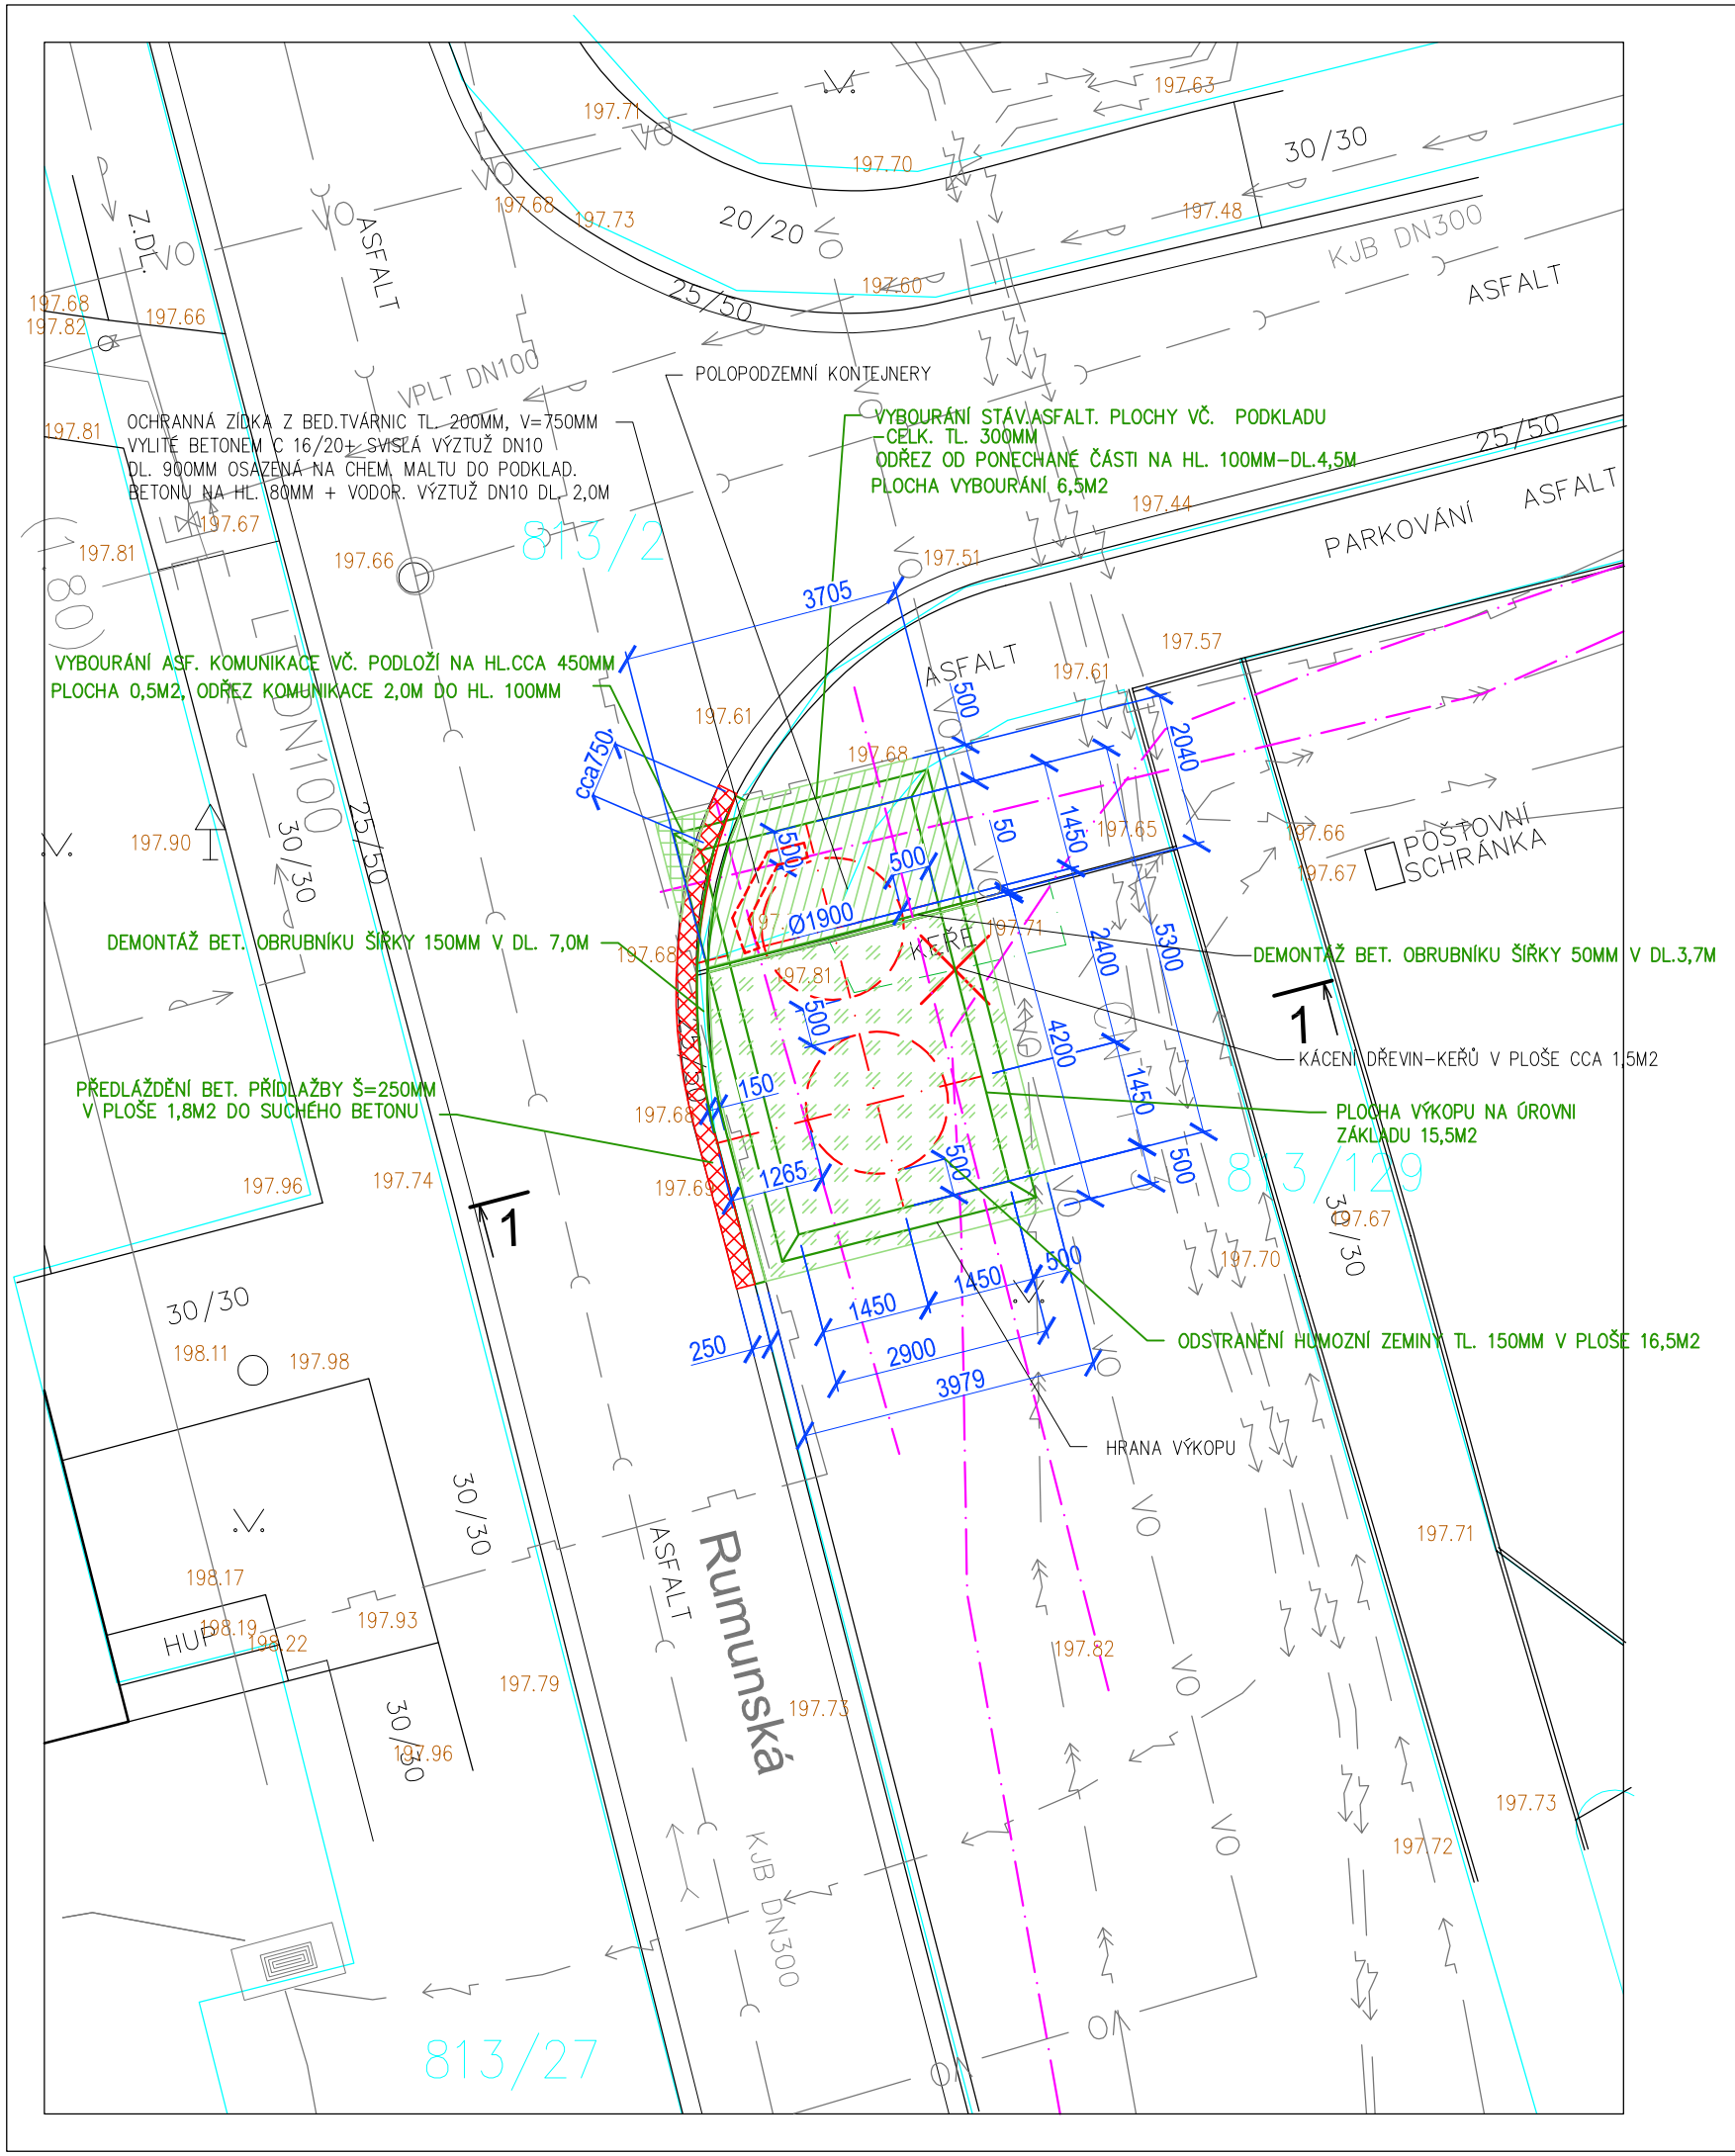

DETAIL NÁJEZDOVÉHO OBRUBNÍKU

MĚŘ. 1:20

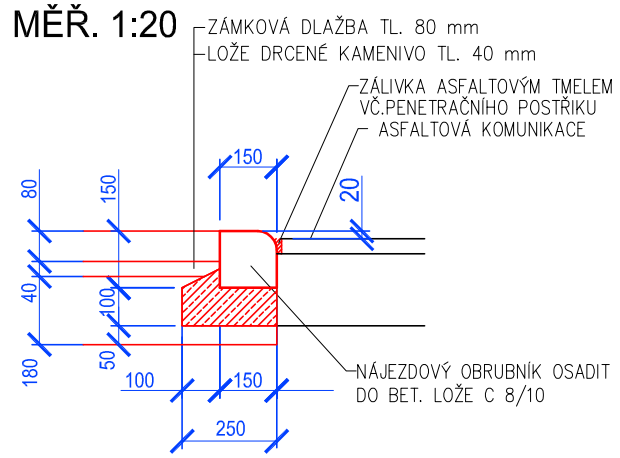

POZNÁMKA

- PŘED PROVÁDĚNÍM VÝKOPŮ NUTNO PROVĚŘIT PRŮBĚH INŽ. SÍTÍ
  OBNAŽENÉ SITĚ VYVĚSIT A OCHRÁNIT PŘED POŠKOZENÍM –OPATŘIT
  CHRÁNIČKOU PVC DN 100 POPŘ. PROVÉST PŘELOŽKU
- PŘI VÝSKYTU SPODNÍ POPŘ. POVRCHOVÉ–DEŠŤOVÉ VODY NUTNO ZABEZPEČIT ČERPÁNÍ PO DOBU VÝSTAVBY
- V PŘÍP. NEZHUTNITELNÉHO PODLOŽÍ PROVÉST JEHO VÝMĚNU V TL. MIN. 300MM–NENÍ SOUČÁSTÍ PROJEKTU
- PŘI REALIZACI OCHRÁNIT STROMY PŘED POŠKOZENÍM, V PŘÍPADĚ ZASAŽENÍ
  KOŘENOVÉHO SYSTÉMU PROVÁDĚT VÝKOP RUČNĚ A PŘESAHUJÍCÍ KOŘENY
  ODŘEZAT .
- ŘEZ 1 – 1 VIZ. VÝKRES PŮDORYSU

±0=CCA 197,75 m n.m.(VIZ. POZNÁMKA)

REV 1	ZAPRACOVÁNÍ PŘIPOMÍNEK SU		ING. SÝNEK	08/2020
NAVRHOVAL	VYPRACOVAL	HLAVNÍ INŽENÝR	ENVIprojekt CZECH s.r.o. Na Požáře 144 760 01 Zlín	
ING. JIŘÍ SÝNEK	ING. JIŘÍ SÝNEK	ING. JIŘÍ SÝNEK		
INVESTOR : MĚSTO KROMĚŘÍŽ				
STAVBA : PK A PPK KONTEJNERY V MĚSTĚ KROMĚŘÍŽI Polopodzemní kontejnery Francouzská, Rumunská, Nitranská D/ DOKUMENTACE OBJEKTŮ SO 07–STANOVIŠTĚ ST 27 – RUMUNSKÁ 3			DATUM	10/2019
			MĚŘÍTKO	1:100
			POČET A4	2
			STUPEŇ	DPS
			ZAK. ČÍSLO	422/9/2019
			ARCH. ČÍSLO	422/9/2019
BOURÁNÍ – ST 27				D.13