


## ŘEZ 1-1 M 1:100

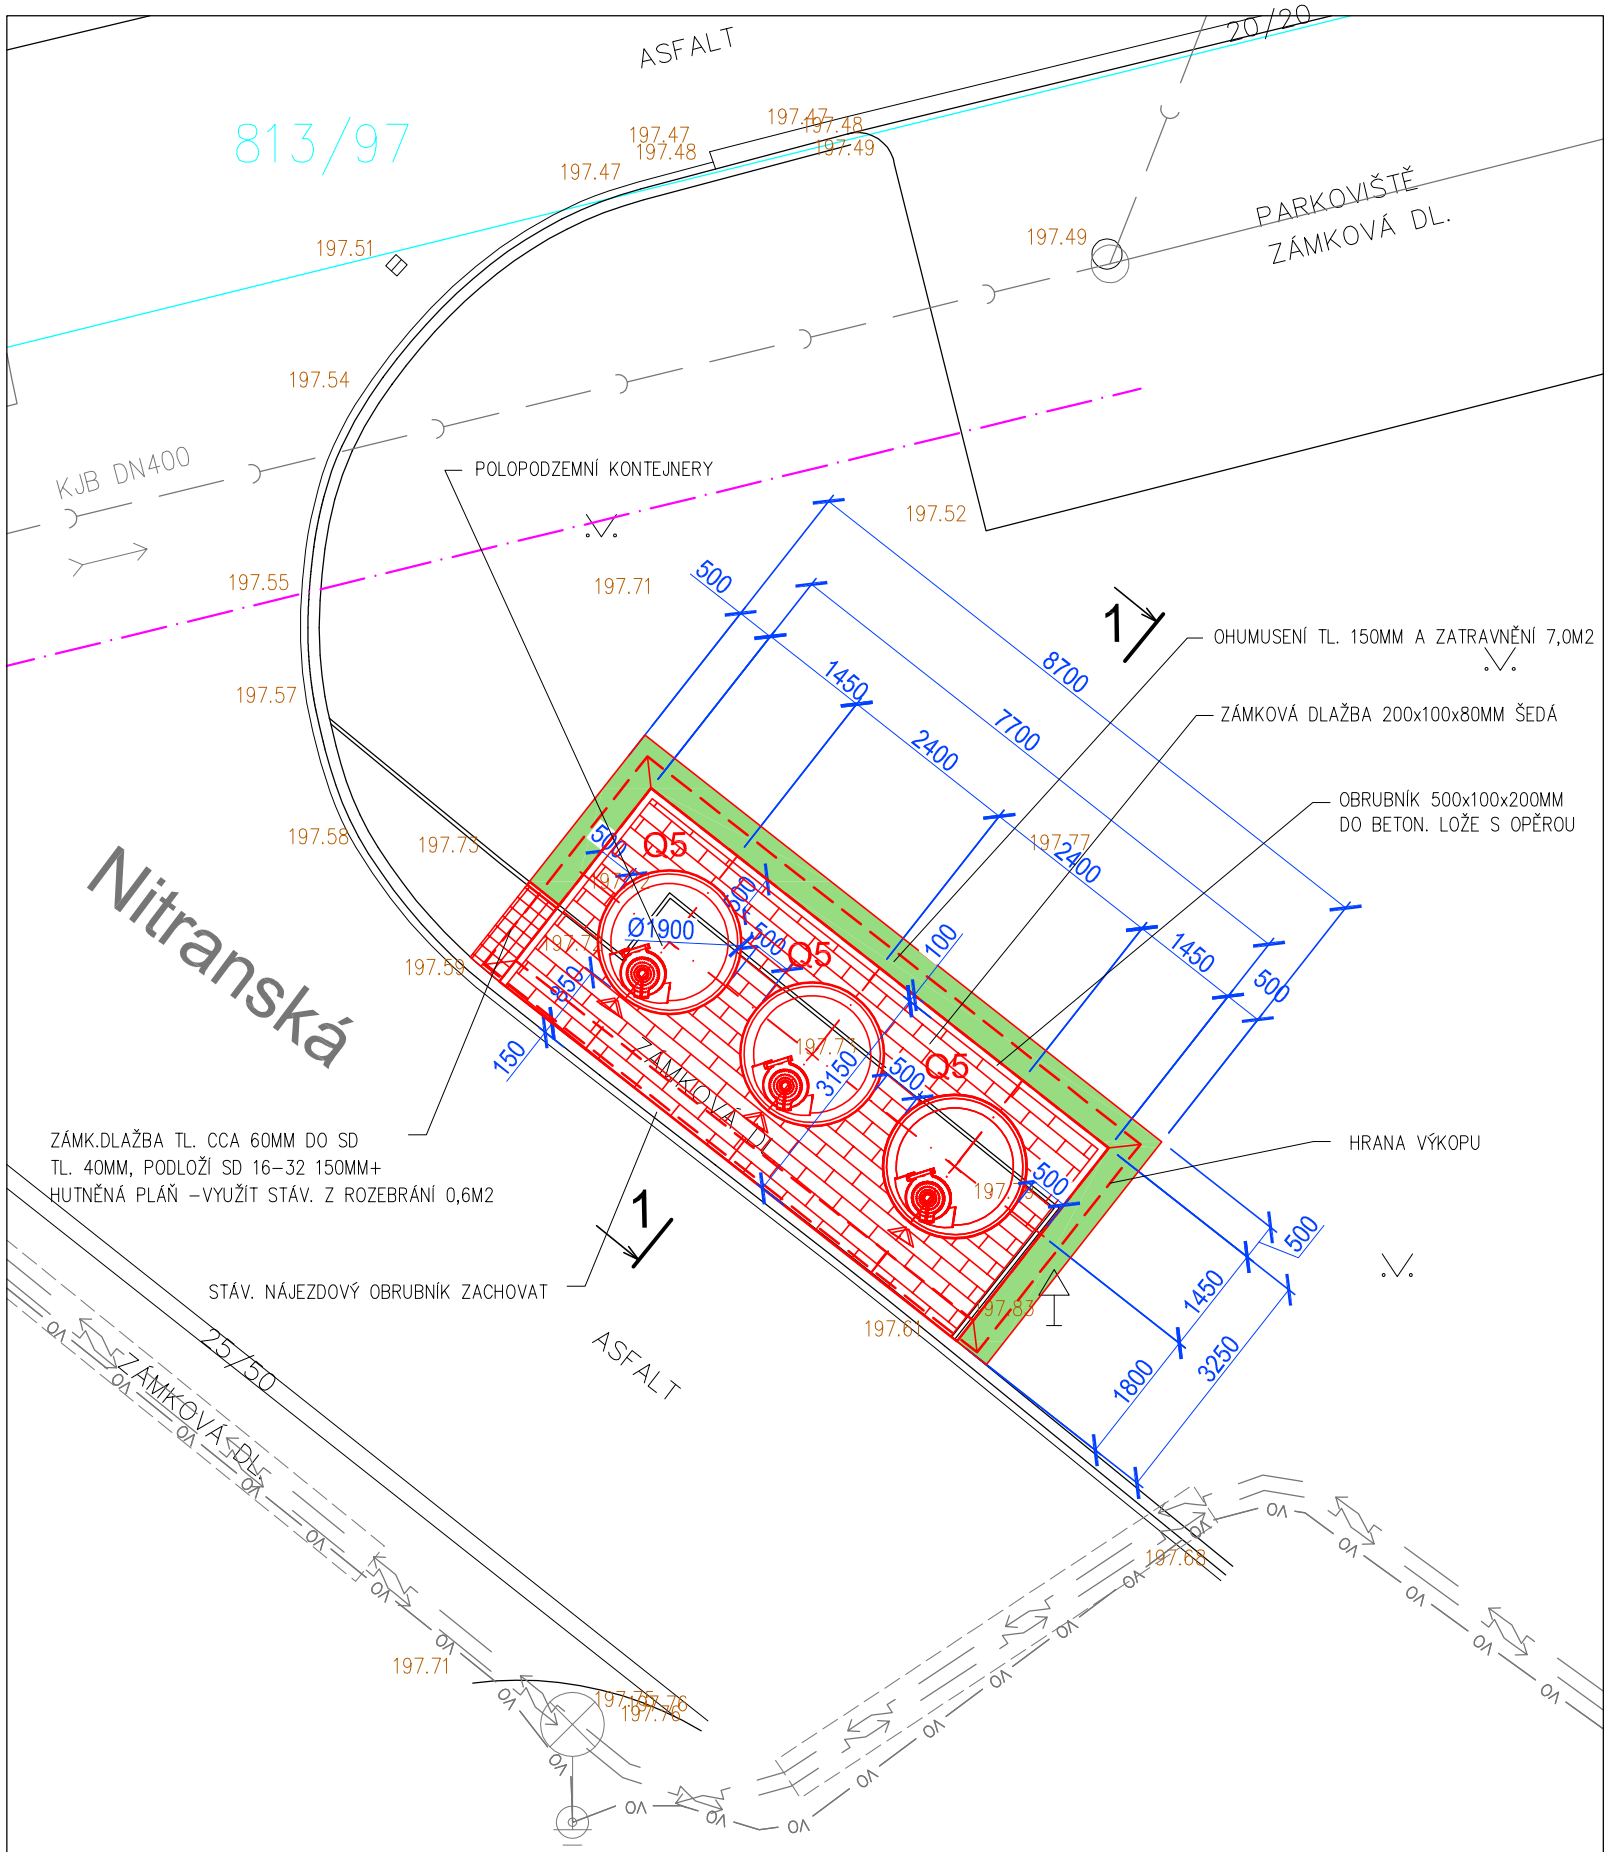


## VÝPIS PREFABRIKÁTŮ

- Q5–KONTEJNER OBJEMU 5M3 – 3KS
- BET.OCEL(ROXOR)– TYČ ø10MM–DL. 1000MM, POČET 12KS–HMOT. 10KG
- CHODNÍKOVÝ VIBROLISOVANÝ OBRUBNÍK 200x100MM–14,5 BM
- CHODNÍKOVÝ VIBROLISOVANÝ OBRUBNÍK 200x50MM–0,5 BM
- ZÁMKOVÁ DLAŽBA 200x100x80MM ŠEDÁ 15,0M2

## POZNÁMKA

- PŘED PROVÁDĚNÍM VÝKOPŮ NUTNO PROVĚŘIT PRŮBĚH INŽ. SÍTÍ
- PŘI VÝSKYTU SPODNÍ VODY NUTNO ZABEZPEČIT ČERPÁNÍ PO DOBU VÝSTAVBY A DLE NÁVRHU PROJEKTANTA ZVĚTŠIT OBETONOVÁNÍ SPODNÍ ČÁSTI KONTEJNERU (DNA)
- V PŘÍPADĚ NEZHUTNITELNÉHO PODLOŽÍ PROVÉST JEHO VÝMĚNU V TL. MIN. 300MM–NENÍ SOUČÁSTÍ PROJEKTU
- VÝŠKOVÉ OSAZENÍ VČ. SPÁDU NOVÉ ZPEVNĚNÉ PLOCHY PLYNULE NAPOJIT NA OKOLNÍ PLOCHY POPŘ. KONSTRUKCE (STÁVAJÍCÍ OBRUBNÍK) – DEFINOVANÁ +0 JE ORIENTAČNÍ

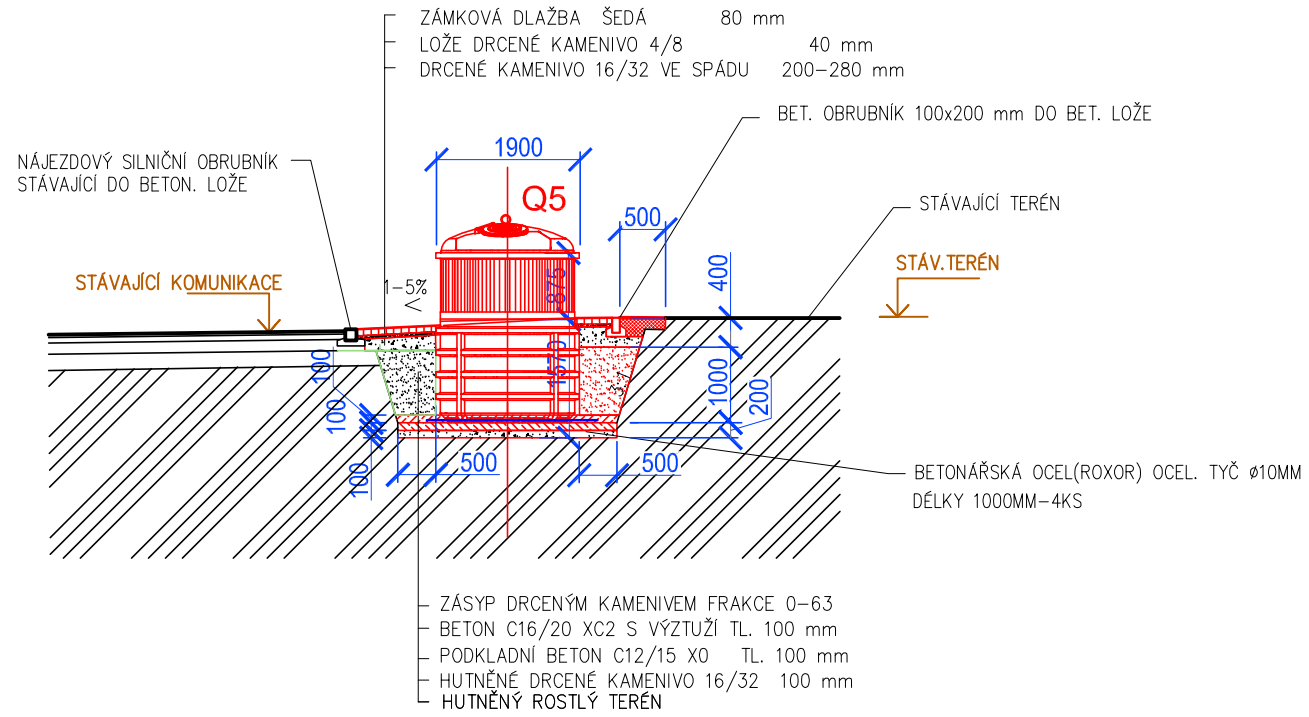S

±0=CCA 197,70 m n.m.( VIZ. POZNÁMKA )

| NAVRHOVAL | VYPRACOVAL | HLAVNÍ INŽENÝR |
|---|---|---|
| ING. JIŘÍ SÝNEK | ING. JIŘÍ SÝNEK | ING. JIŘÍ SÝNEK |

INVESTOR : MĚSTO KROMĚŘÍŽ

ENVIprojekt CZECH s.r.o.
Na Požáře 144
760 01 Zlín

STAVBA :

# PK A PPK KONTEJNERY V MĚSTĚ KROMĚŘÍŽI

Poolopoddzemní kontejnery Francouzská, Rumunská, Nitranská

D/ DOKUMENTACE OBJEKTŮ

SO 10–STANOVIŠTĚ ST 30 – NITRANSKÁ 2

PŮDORYS, ŘEZ – ST 30

| | |
|---|---|
| DATUM | 10/2019 |
| MĚŘÍTKO | 1:100 |
| POČET A4 | 2 |
| STUPEŇ | DPS |
| ZAK. ČÍSLO | 422/9/2019 |
| ARCH. ČÍSLO | 422/9/2019 |
| | D.20 |