


ŘEZ 1-1 M 1:100

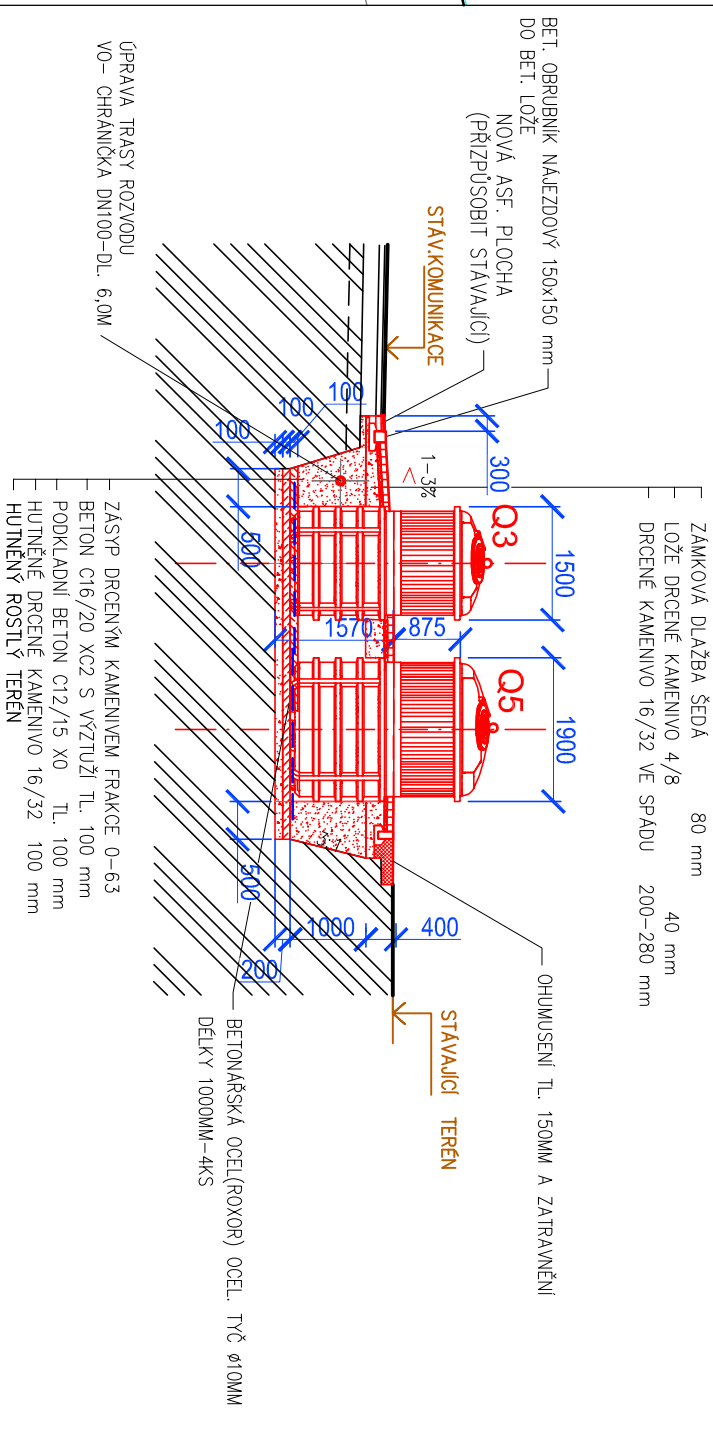

VÝPIS PREFABRIKÁTŮ


NÁVRH SKLADBY DOPLNĚNÍ ASFALTOVÉ VOZOVKY

- [illegible]

POZNÁMKA

- PŘED PROVÁDĚNÍM VYKOPŮ NUTNO PŘEVRŽIT PRŮBĚH INŽ. SÍTÍ
- PŘI VÝSKYTU SPODNÍ VODY NUTNO ZABEZPEČIT ČERPÁNÍ PO DOBU VÝSTAVBY A DLE NÁVRHU PROJEKTANTA ZVĚTŠIT OBETNOVÁNÍ SPODNÍ ČÁSTI KONTEJNERU (DNA)
- V PŘÍPADĚ NEZHUITELNÉHO PODLOŽÍ PROVĚST JEHO VÝMĚNU V TL. MIN. 300MM-NENÍ SOUČÁSTÍ PROJEKTU
- VÝŠKOVÉ OSAZENÍ VČ. SPÁDU NOVĚ ZEVNĚJNĚ PLOCHY PLNULÉ NAPOLIT NA OKOLNÍ PLOCHY POPŘ. KONSTRUKCE (STAVAJÍCÍ OBRUBNÍK) - DEFINOVANÁ +0 JE ORIENTAČNÍ

05

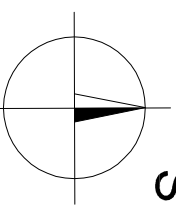

±0=CCA 197,30 m n.m.(VIZ. POZNÁMKA)

REV 1	ZAPRACOVÁNÍ	PŘÍPOMINEK SU	ING. SÝNEK	08/2020
NAVRHOVAL	VYPRACOVAL	HLAVNÍ INŽENÝR	ENVIprojekt CZECH s.r.o. Na Požáře 144 760 01 Zlín	
ING. JIŘÍ SÝNEK	ING. JIŘÍ SÝNEK	ING. JIŘÍ SÝNEK		
ING. JIŘÍ SÝNEK	ING. JIŘÍ SÝNEK	ING. JIŘÍ SÝNEK		
INVESTOR : MĚSTO KROMĚŘÍŽ	ING. JIŘÍ SÝNEK	ING. JIŘÍ SÝNEK		
STAVBA :			DATUM	10/2019
PK A PPK KONTEJNERY V MĚSTĚ KROMĚŘÍŽI Polopodzemní kontejnery Francouzská, Rumunská, Nitrianská D/ DOKUMENTACE OBJEKTŮ SO 04–STANOVISŤE ST 24 – FRANCOUZSKÁ 4			MĚŘÍTKO	1:100
			POČET A4	2
			STUPĚŇ	DPS
			ZAK. ČÍSLO	422/9/2019
PŮDORYS, ŘEZ – ST 24			ARCH. ČÍSLO	422/9/2019
				D.8