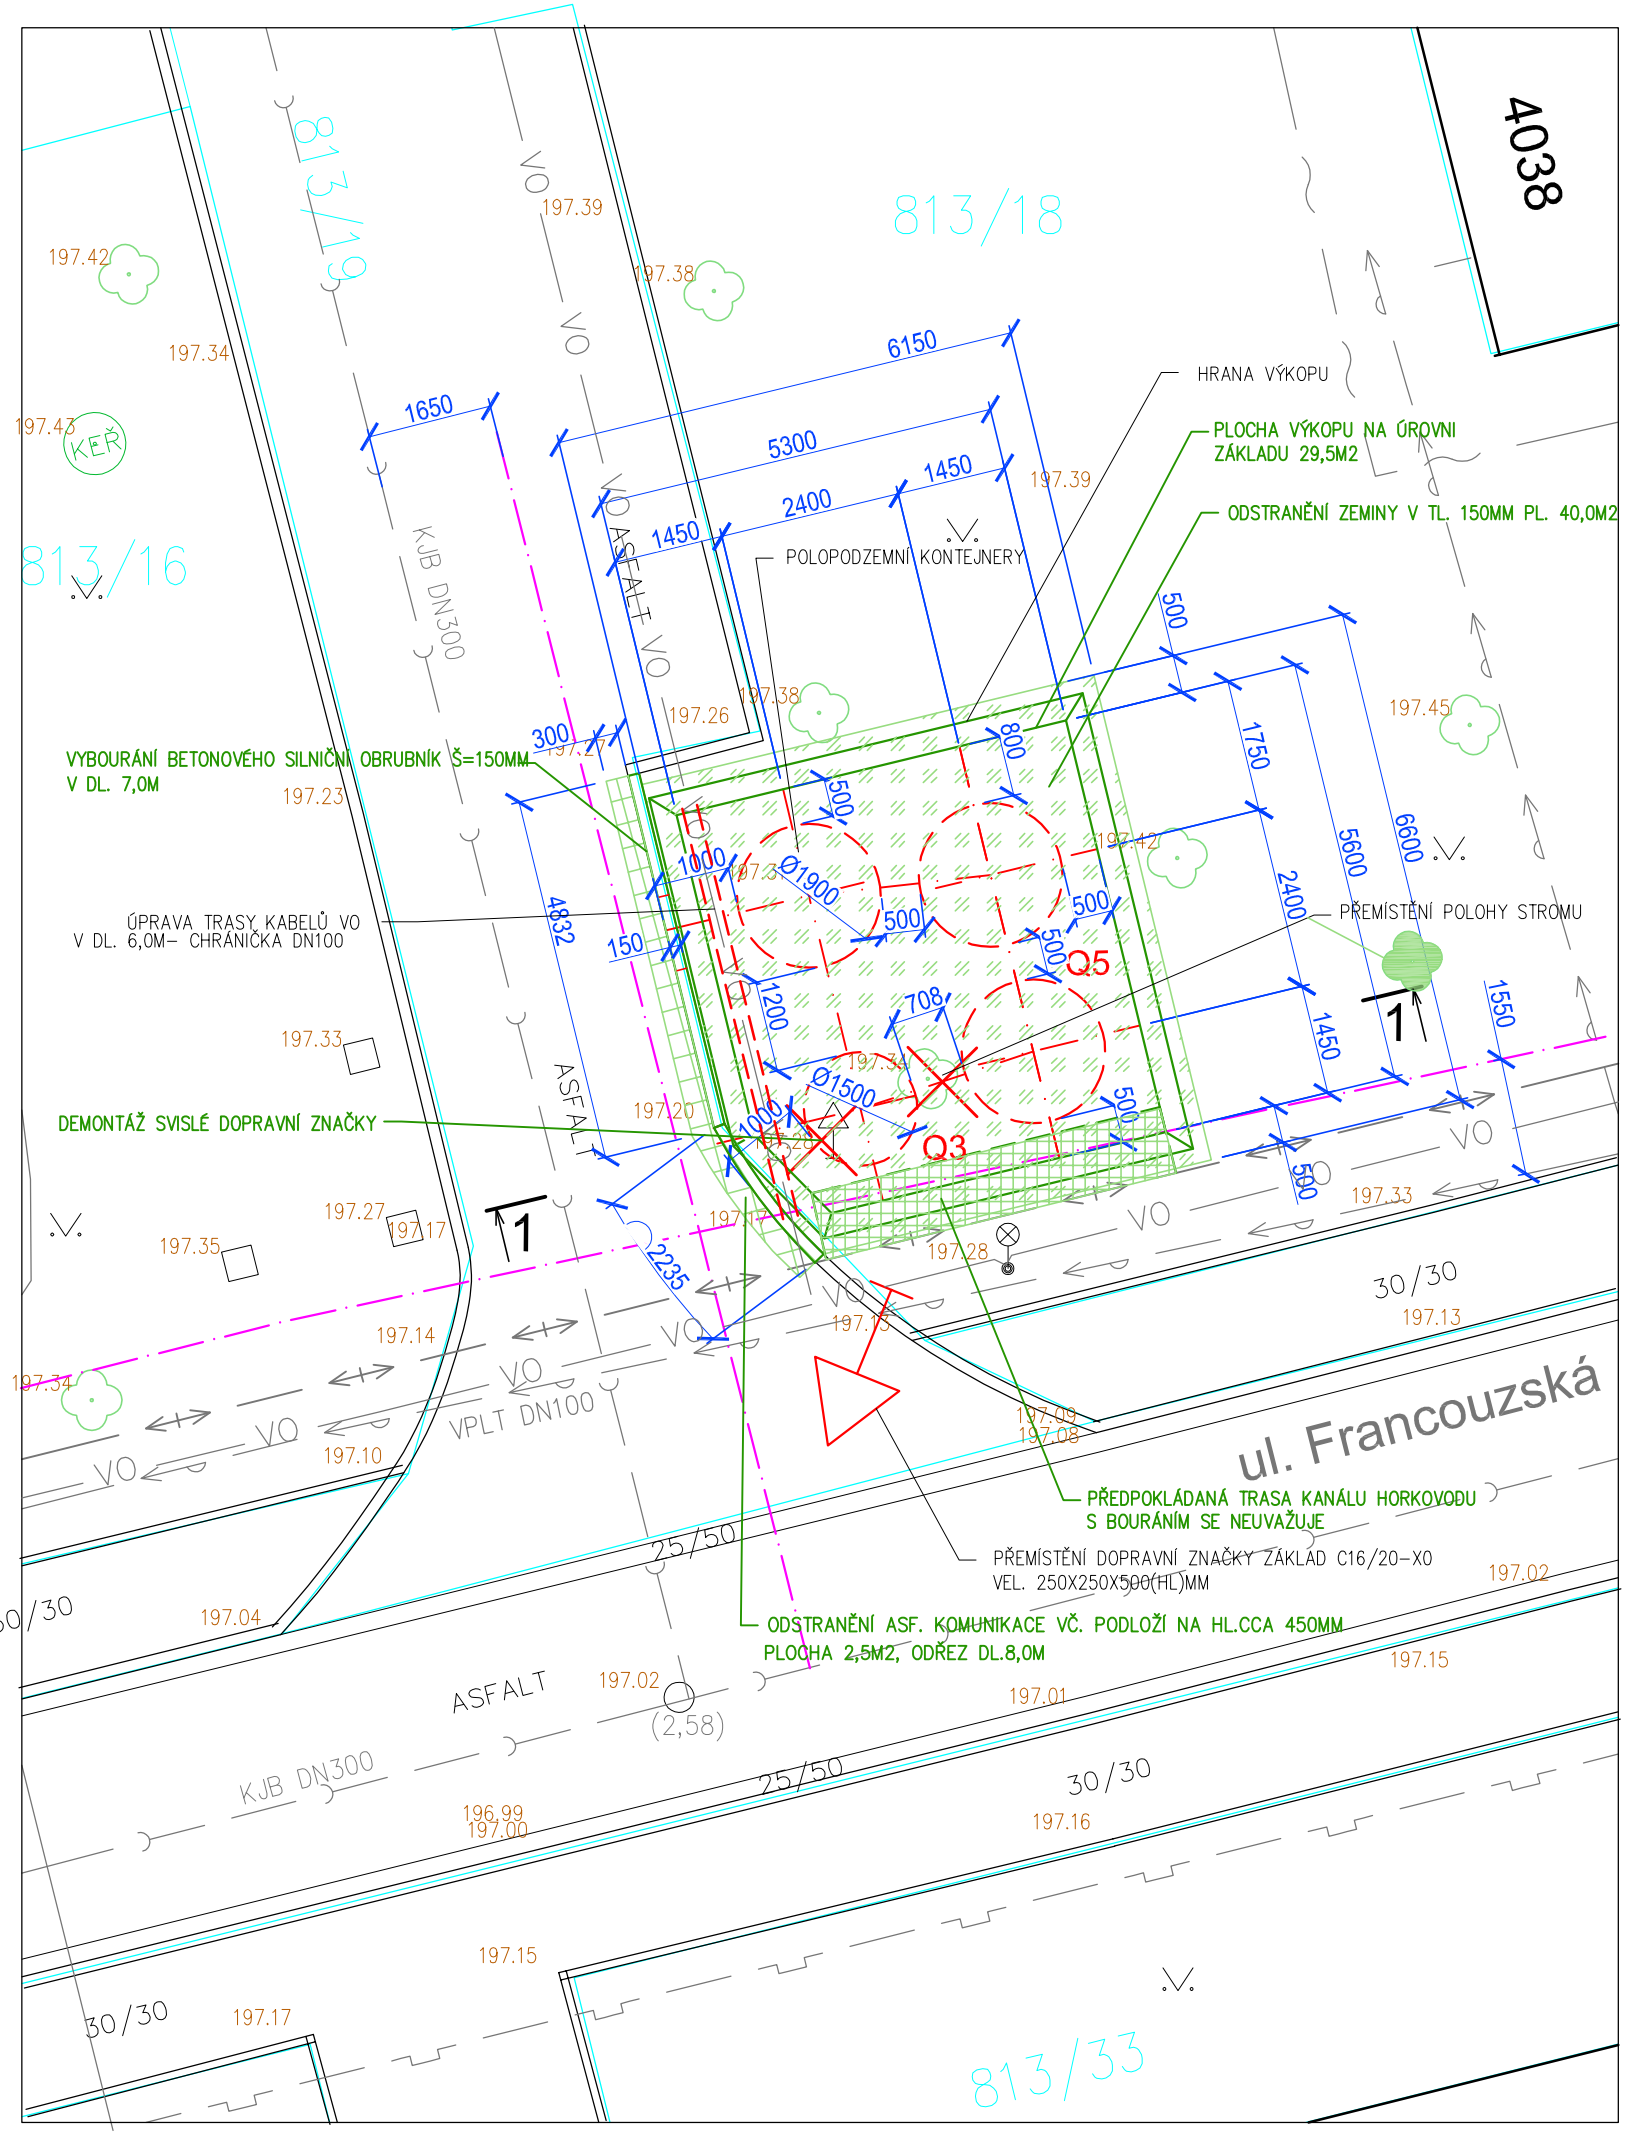

ŘEZ PŘES HORKOVOD- PŘEDPOK. TVAR-VIZ POZNÁMKA

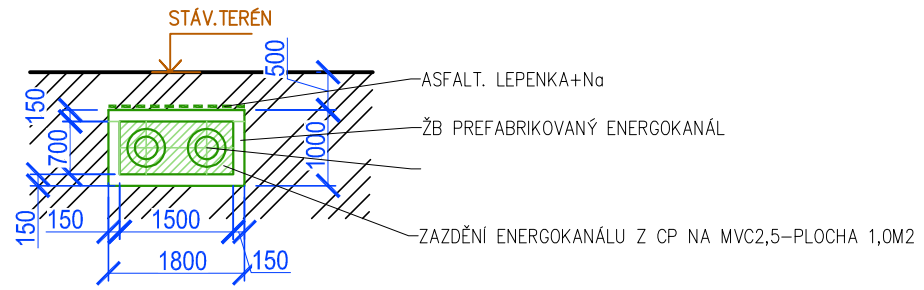

DETAIL NÁJEZDOVÉHO OBRUBNÍKU

MĚŘ. 1:20

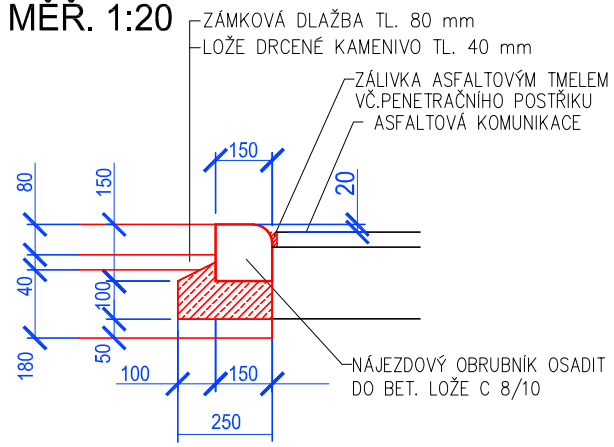

POZNÁMKA

- PŘED PROVÁDĚNÍM VÝKOPŮ NUTNO PROVĚŘIT PRŮBĚH INŽ. SÍTÍ OBNAŽENÉ SITĚ VYVĚSIT A OCHRÁNIT PŘED POŠKOZENÍM –OPATŘIT CHRÁNIČKOU PVC DN 100 POPŘ. PROVÉST PŘELOŽKU
- PŘI VÝSKYTU SPODNÍ POPŘ. POVRCHOVÉ–DEŠTOVÉ VODY NUTNO ZABEZPEČIT ČERPÁNÍ PO DOBU VÝSTAVBY
- V PŘÍP. NEZHUTNITELNÉHO PODLOŽÍ PROVÉST JEHO VÝMĚNU V TL. MIN. 300MM–NENÍ SOUČÁSTÍ PROJEKTU
- PŘI REALIZACI OCHRÁNIT STROMY PŘED POŠKOZENÍM, V PŘÍPADĚ ZASAŽENÍ KOŘENOVÉHO SYSTÉMU PROVÁDĚT VÝKOP RUČNĚ A PŘESAHUJÍCÍ KOŘENY ODŘEZAT .
- ŘEZ 1 – 1 VIZ. VÝKRES PŮDORYSU

– POLOHA A TRASA HORKOVODU JE ZAKRESLENA ORIETAČNĚ ZE SITUACE ÚZEMNÍHO PLÁNU–JINÝ PODKLAD NEEXISTUJE PODLE INVESTORA SE JEDNÁ O NEFUKČNÍ ROZVOD V KANÁLOVÉM PROVEDENÍ SE DVĚMI IZOL. TRUBKAMI VEL. KANÁLU ORIENT. 1,8(š)x1,0(v)M , DNO KANÁLU CCA 1,5M , PŘEDPOKLAD PREFABRIKOVANÉHO PROVEDENÍ VÝKOPY PRO KONTEJNERY–HLAVNÍ JÁMA–JSOU OVLIVNĚNY BOURÁNÍM KANÁLU– V ROZPOČTU NAVÝŠENY O 10%

±0=CCA 197,30 m n.m.(VIZ. POZNÁMKA)

REV 1	ZAPRACOVÁNÍ PŘIPOMÍNEK SU		ING. SÝNEK	08/2020
NAVRHOVAL	VYPRACOVAL	HLAVNÍ INŽENÝR	**ENVIprojekt CZECH s.r.o.** Na Požáře 144 760 01 Zlín	
ING. JIŘÍ SÝNEK	ING. JIŘÍ SÝNEK	ING. JIŘÍ SÝNEK		
INVESTOR : MĚSTO KROMĚŘÍŽ				
STAVBA : **PK A PPK KONTEJNERY V MĚSTĚ KROMĚŘÍŽI** Polopodzemní kontejnery Francouzská, Rumunská, Nitranská D/ DOKUMENTACE OBJEKTŮ SO 04–STANOVIŠTĚ ST 24 – FRANCOUZSKÁ 4			DATUM	10/2019
			MĚŘÍTKO	1:100
			POČET A4	2
			STUPEŇ	DPS
			ZAK. ČÍSLO	422/9/2019
			ARCH. ČÍSLO	422/9/2019
BOURÁNÍ – ST 24				D.7