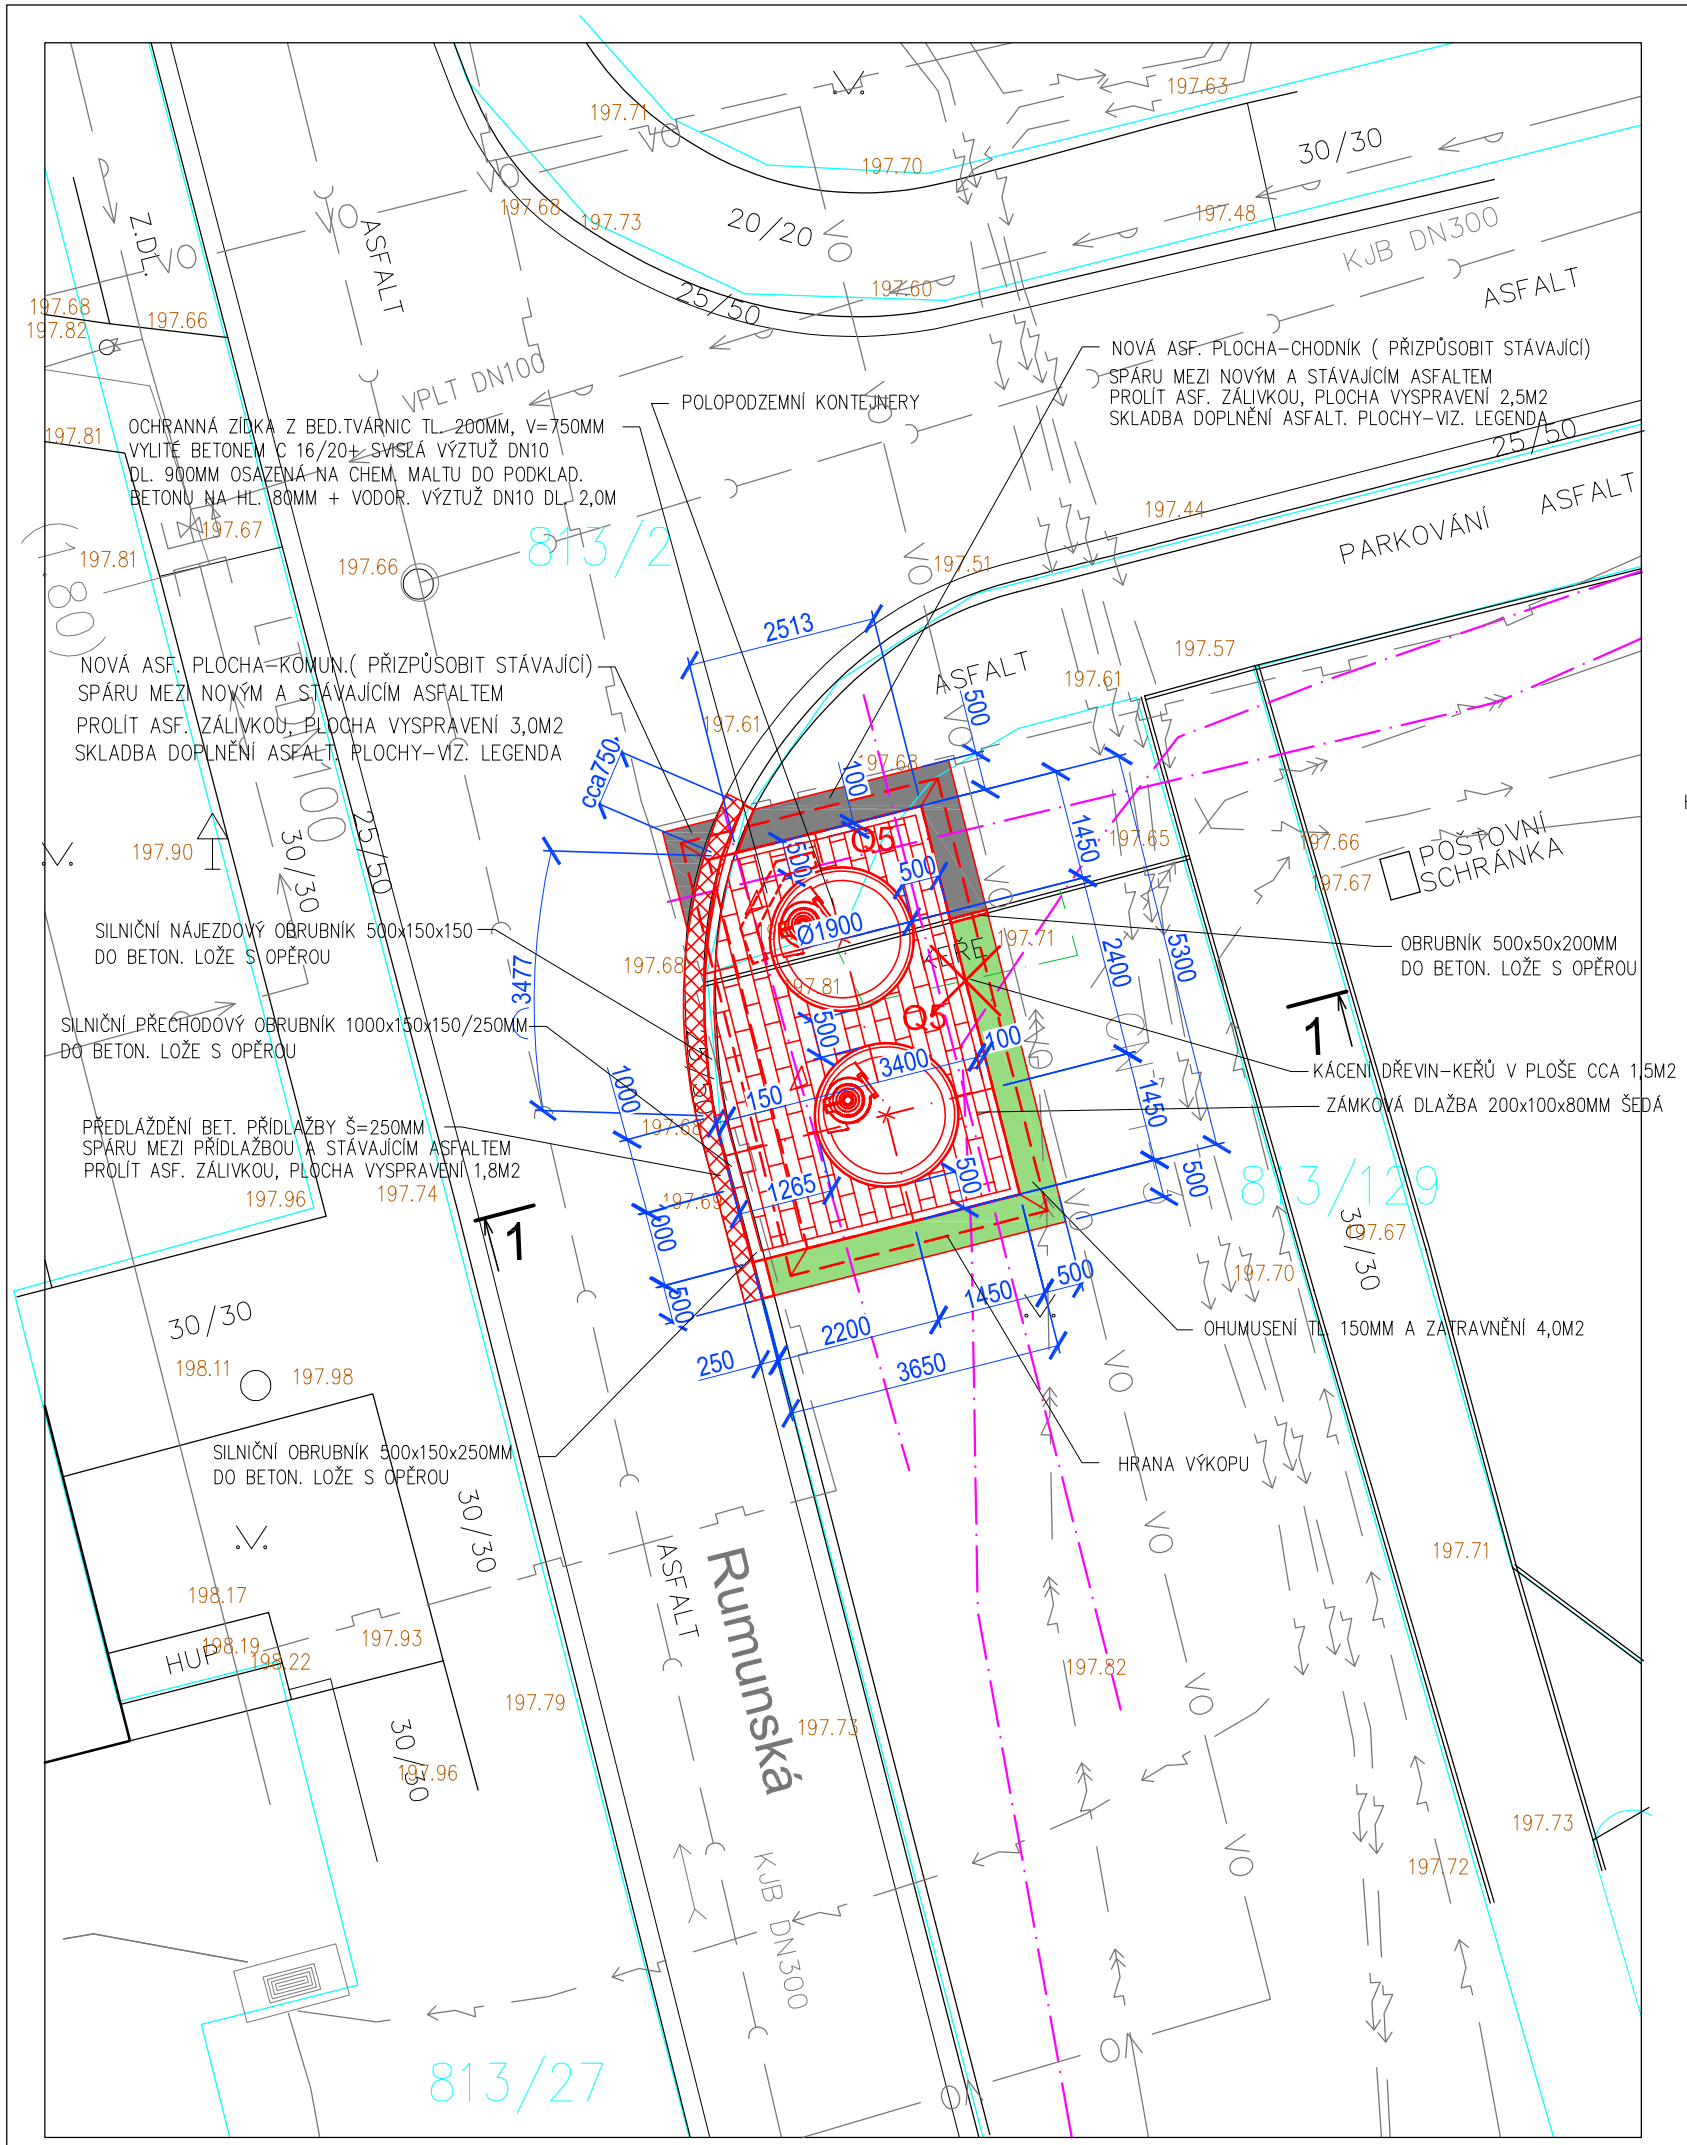

ŘEZ 1-1 M 1:100

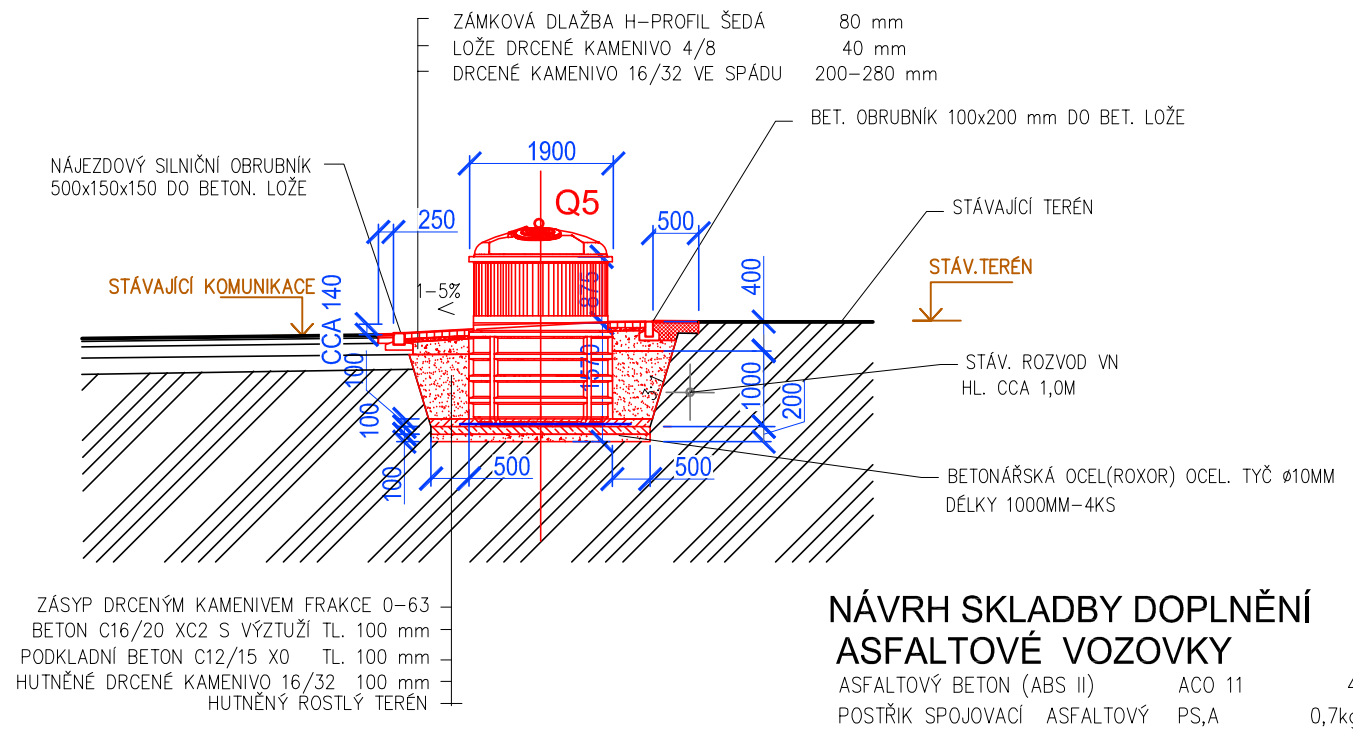

VÝPIS PREFABRIKÁTŮ

- Q5–KONTEJNER OBJEMU 5M3 – 2KS
- BET.OCEL(ROXOR)– TYČ ø10MM–DL. 1000MM, POČET 8KS–HMOT. 6KG
- SILNIČNÍ OBRUBNÍK 500x150x250MM–1,5BM
- CHODNÍKOVÝ VIBROLISOVANÝ OBRUBNÍK 200x100MM–11,5 BM
- SILNIČNÍ PŘECHODOVÝ OBRUBNÍK 1000x150x150/250MM –1,0 BM
- SILNIČNÍ NÁJEZDOVÝ OBRUBNÍK 500x150x150MM 4,5 BM
- ZÁMKOVÁ DLAŽBA 200x100x80MM ŠEDÁ 11,0M2

NÁVRH SKLADBY DOPLNĚNÍ ASFALTOVÉ VOZOVKY

ASFALTOVÝ BETON (ABS II)	ACO 11	40
POSTŘIK SPOJOVACÍ ASFALTOVÝ	PS,A	0,7kg/m2
OBALOVANÉ KAMENIVO (OKS I)	ACP 16+	70
POSTŘIK INFILTRAČNÍ ASFALTOVÝ	PI,A	0,7kg/m2
KAMENIVO ZPEV. CEMENTEM (KSCI)	SC 0/32 C8/10 140	
ŠTĚRKODRŤ	ŠD A	min 200
CELKEM		450mm

NÁVRH SKLADBY DOPLNĚNÍ ASFALTOVÉHO CHODNÍKU

ASFALTOVÝ BETON (ABS J)	ABJ II	50
POSTŘIK SPOJOVACÍ ASFALTOVÝ	PS,A	0,7kg/m2
ASFALTOVÝ BETON (ABH III)		50
POSTŘIK INFILTRAČNÍ ASFALTOVÝ	PI,A	0,7kg/m2
ŠTĚRKODRŤ 0–63	ŠD A	min 200
CELKEM		300mm

POZNÁMKA

- PŘED PROVÁDĚNÍM VÝKOPŮ NUTNO PROVĚŘIT PRŮBĚH INŽ. SÍTÍ
- PŘI VÝSKYTU SPODNÍ VODY NUTNO ZABEZPEČIT ČERPÁNÍ PO DOBU VÝSTAVBY A DLE NÁVRHU PROJEKTANTA ZVĚTŠIT OBETONOVÁNÍ SPODNÍ ČÁSTI KONTEJNERU (DNA)
- V PŘÍPADĚ NEZHUTNITELNÉHO PODLOŽÍ PROVÉST JEHO VÝMĚNU V TL. MIN. 300MM–NENÍ SOUČÁSTÍ PROJEKTU
- VÝŠKOVÉ OSAZENÍ VČ. SPÁDU NOVÉ ZPEVNĚNÉ PLOCHY PLYNULE NAPOJIT NA OKOLNÍ PLOCHY POPŘ. KONSTRUKCE (STÁVAJÍCÍ OBRUBNÍK) – DEFINOVANÁ +0 JE ORIENTAČNÍ

S

±0=CCA 197,75 m n.m.(VIZ. POZNÁMKA)

REV 1	ZAPRACOVÁNÍ PŘIPOMÍNEK SU		ING. SÝNEK	08/2020
NAVRHOVAL	VYPRACOVAL	HLAVNÍ INŽENÝR	ENVIprojekt CZECH s.r.o. Na Požáře 144 760 01 Zlín	
ING. JIŘÍ SÝNEK	ING. JIŘÍ SÝNEK	ING. JIŘÍ SÝNEK		
INVESTOR : MĚSTO KROMĚŘÍŽ				
STAVBA : PK A PPK KONTEJNERY V MĚSTĚ KROMĚŘÍŽI Polopodzemní kontejnery Francouzská, Rumunská, Nitranská D/ DOKUMENTACE OBJEKTŮ SO 07–STANOVIŠTĚ ST 27 – RUMUNSKÁ 3			DATUM	10/2019
			MĚŘÍTKO	1:100
			POČET A4	2
			STUPEŇ	DPS
			ZAK. ČÍSLO	422/9/2019
			ARCH. ČÍSLO	422/9/2019
PŮDORYS, ŘEZ – ST 27				D.14