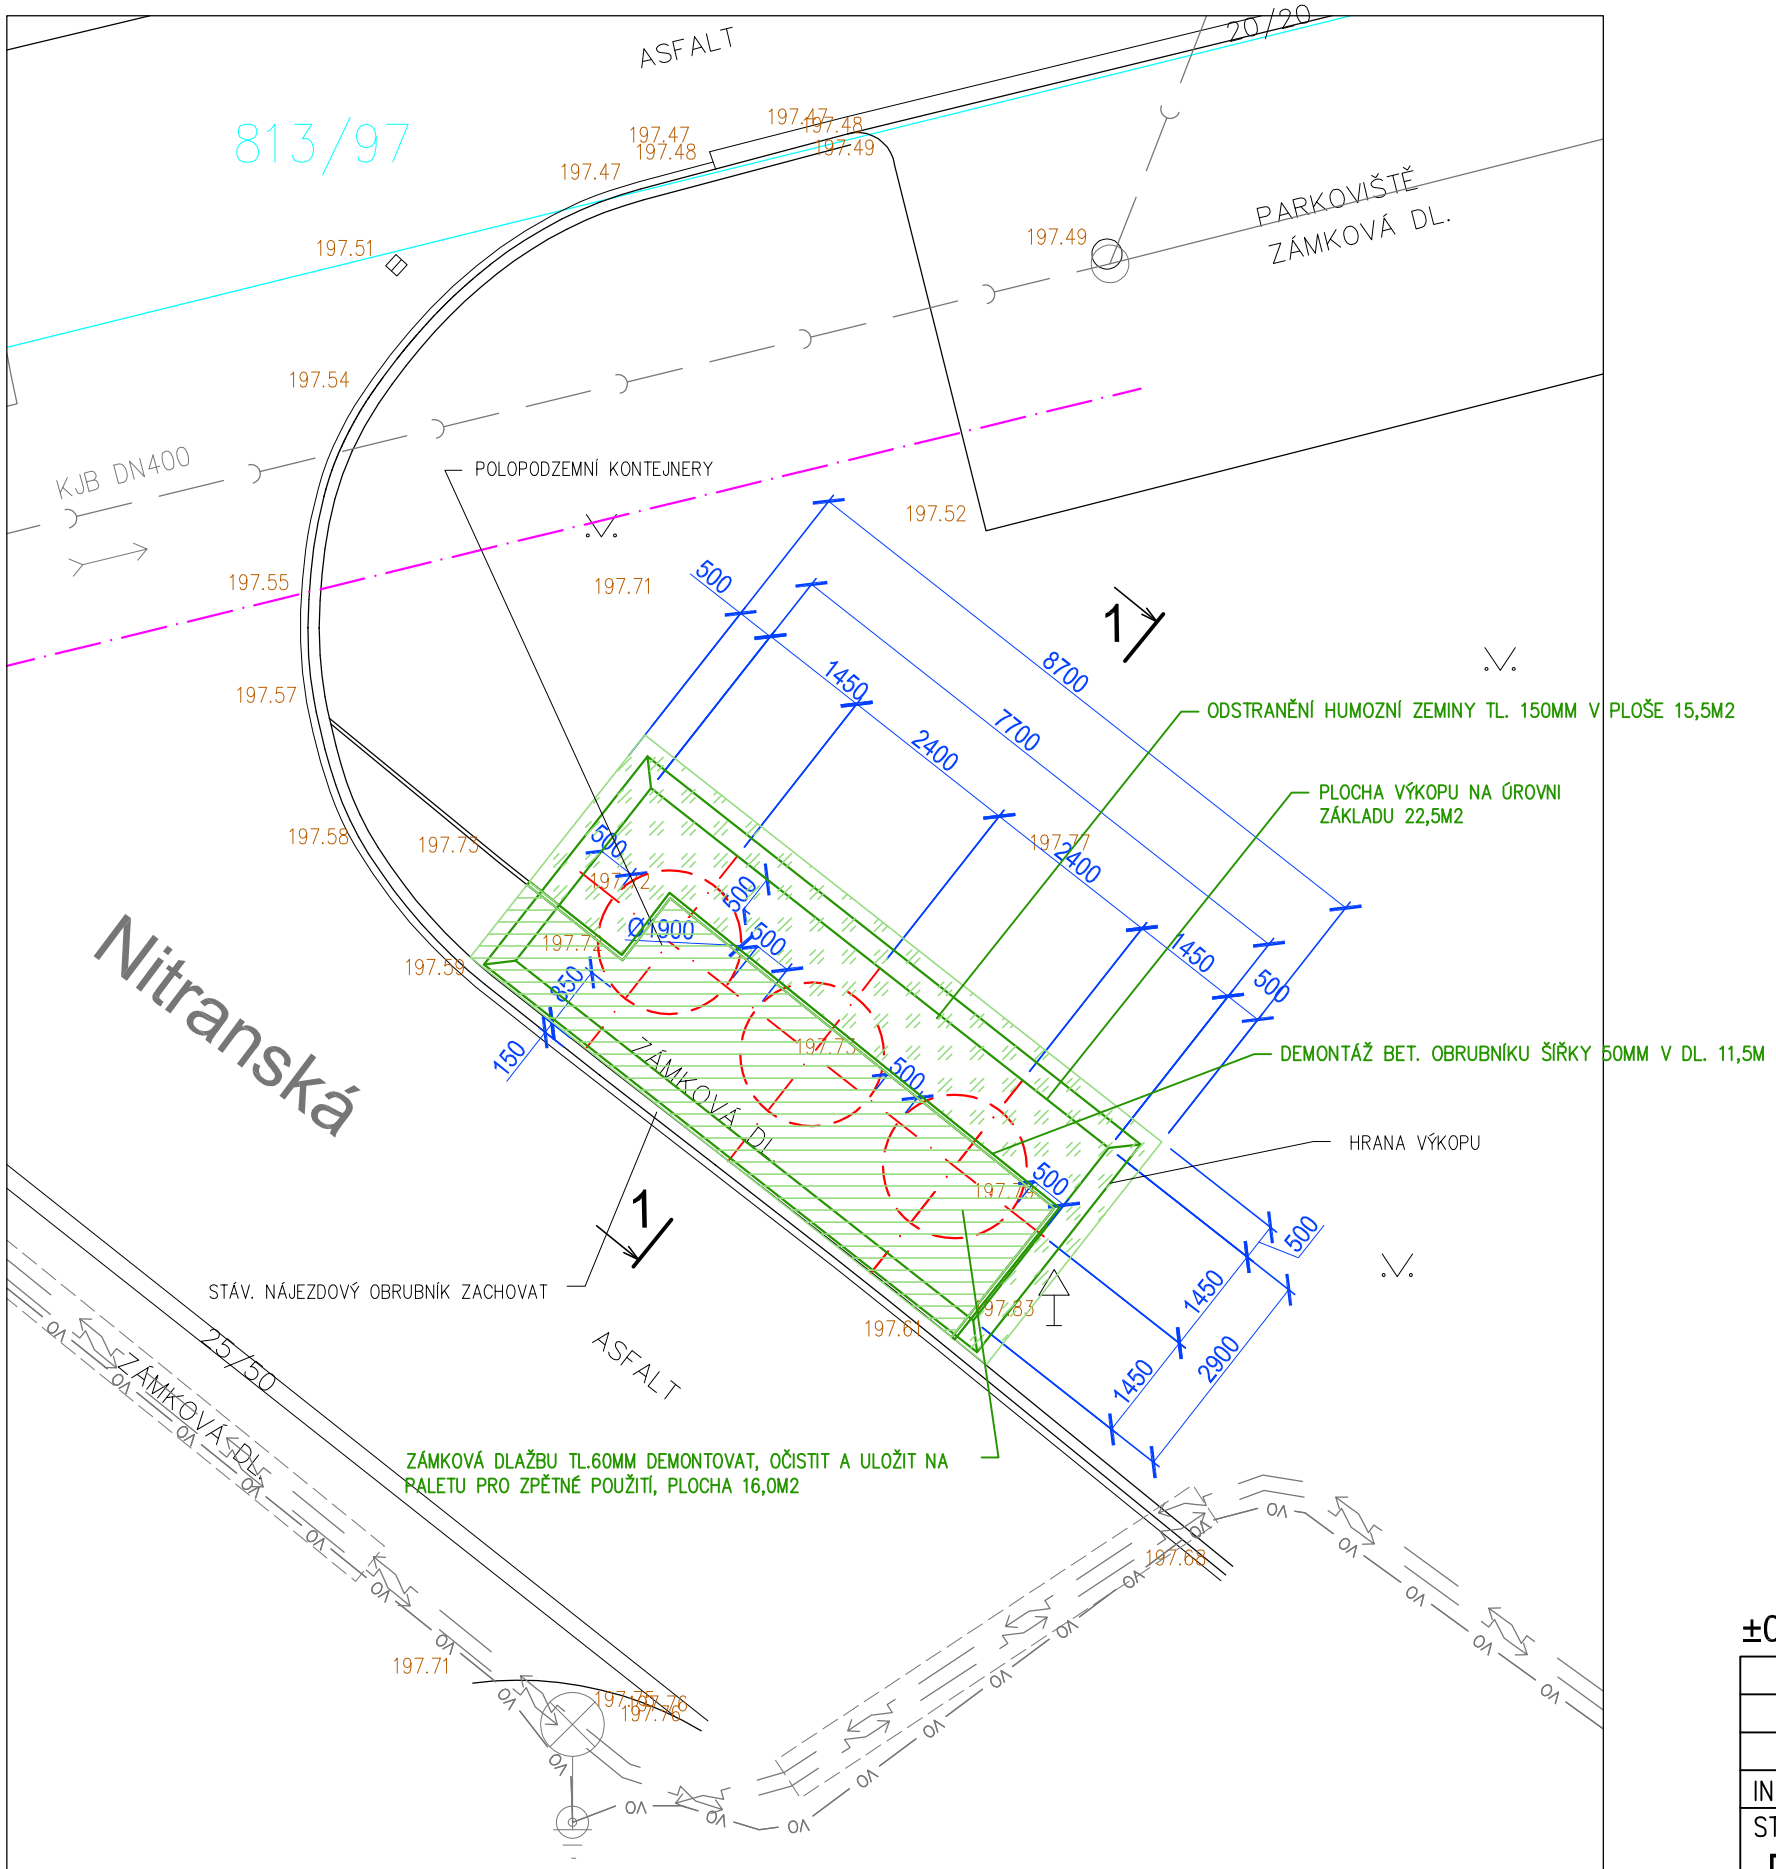

S

±0=CCA 197,70 m n.m.(VIZ. POZNÁMKA)

NAVRHOVAL	VYPRACOVAL	HLAVNÍ INŽENÝR	ENVIprojekt CZECH s.r.o.
ING. JIŘÍ SÝNEK	ING. JIŘÍ SÝNEK	ING. JIŘÍ SÝNEK	Na Požáře 144
			760 01 Zlín

INVESTOR : MĚSTO KROMĚŘÍŽ

STAVBA :

PK A PPK KONTEJNERY V MĚSTĚ KROMĚŘÍŽI

Poolopoddzemní kontejnery Francouzská, Rumunská, Nitranská

D/ DOKUMENTACE OBJEKTŮ

SO 10–STANOVIŠTĚ ST 30 – NITRANSKÁ 2

BOURÁNÍ – ST 30

DATUM	10/2019
MĚŘÍTKO	1:100
POČET A4	2
STUPEŇ	DPS
ZAK. ČÍSLO	422/9/2019
ARCH. ČÍSLO	422/9/2019
	D.19