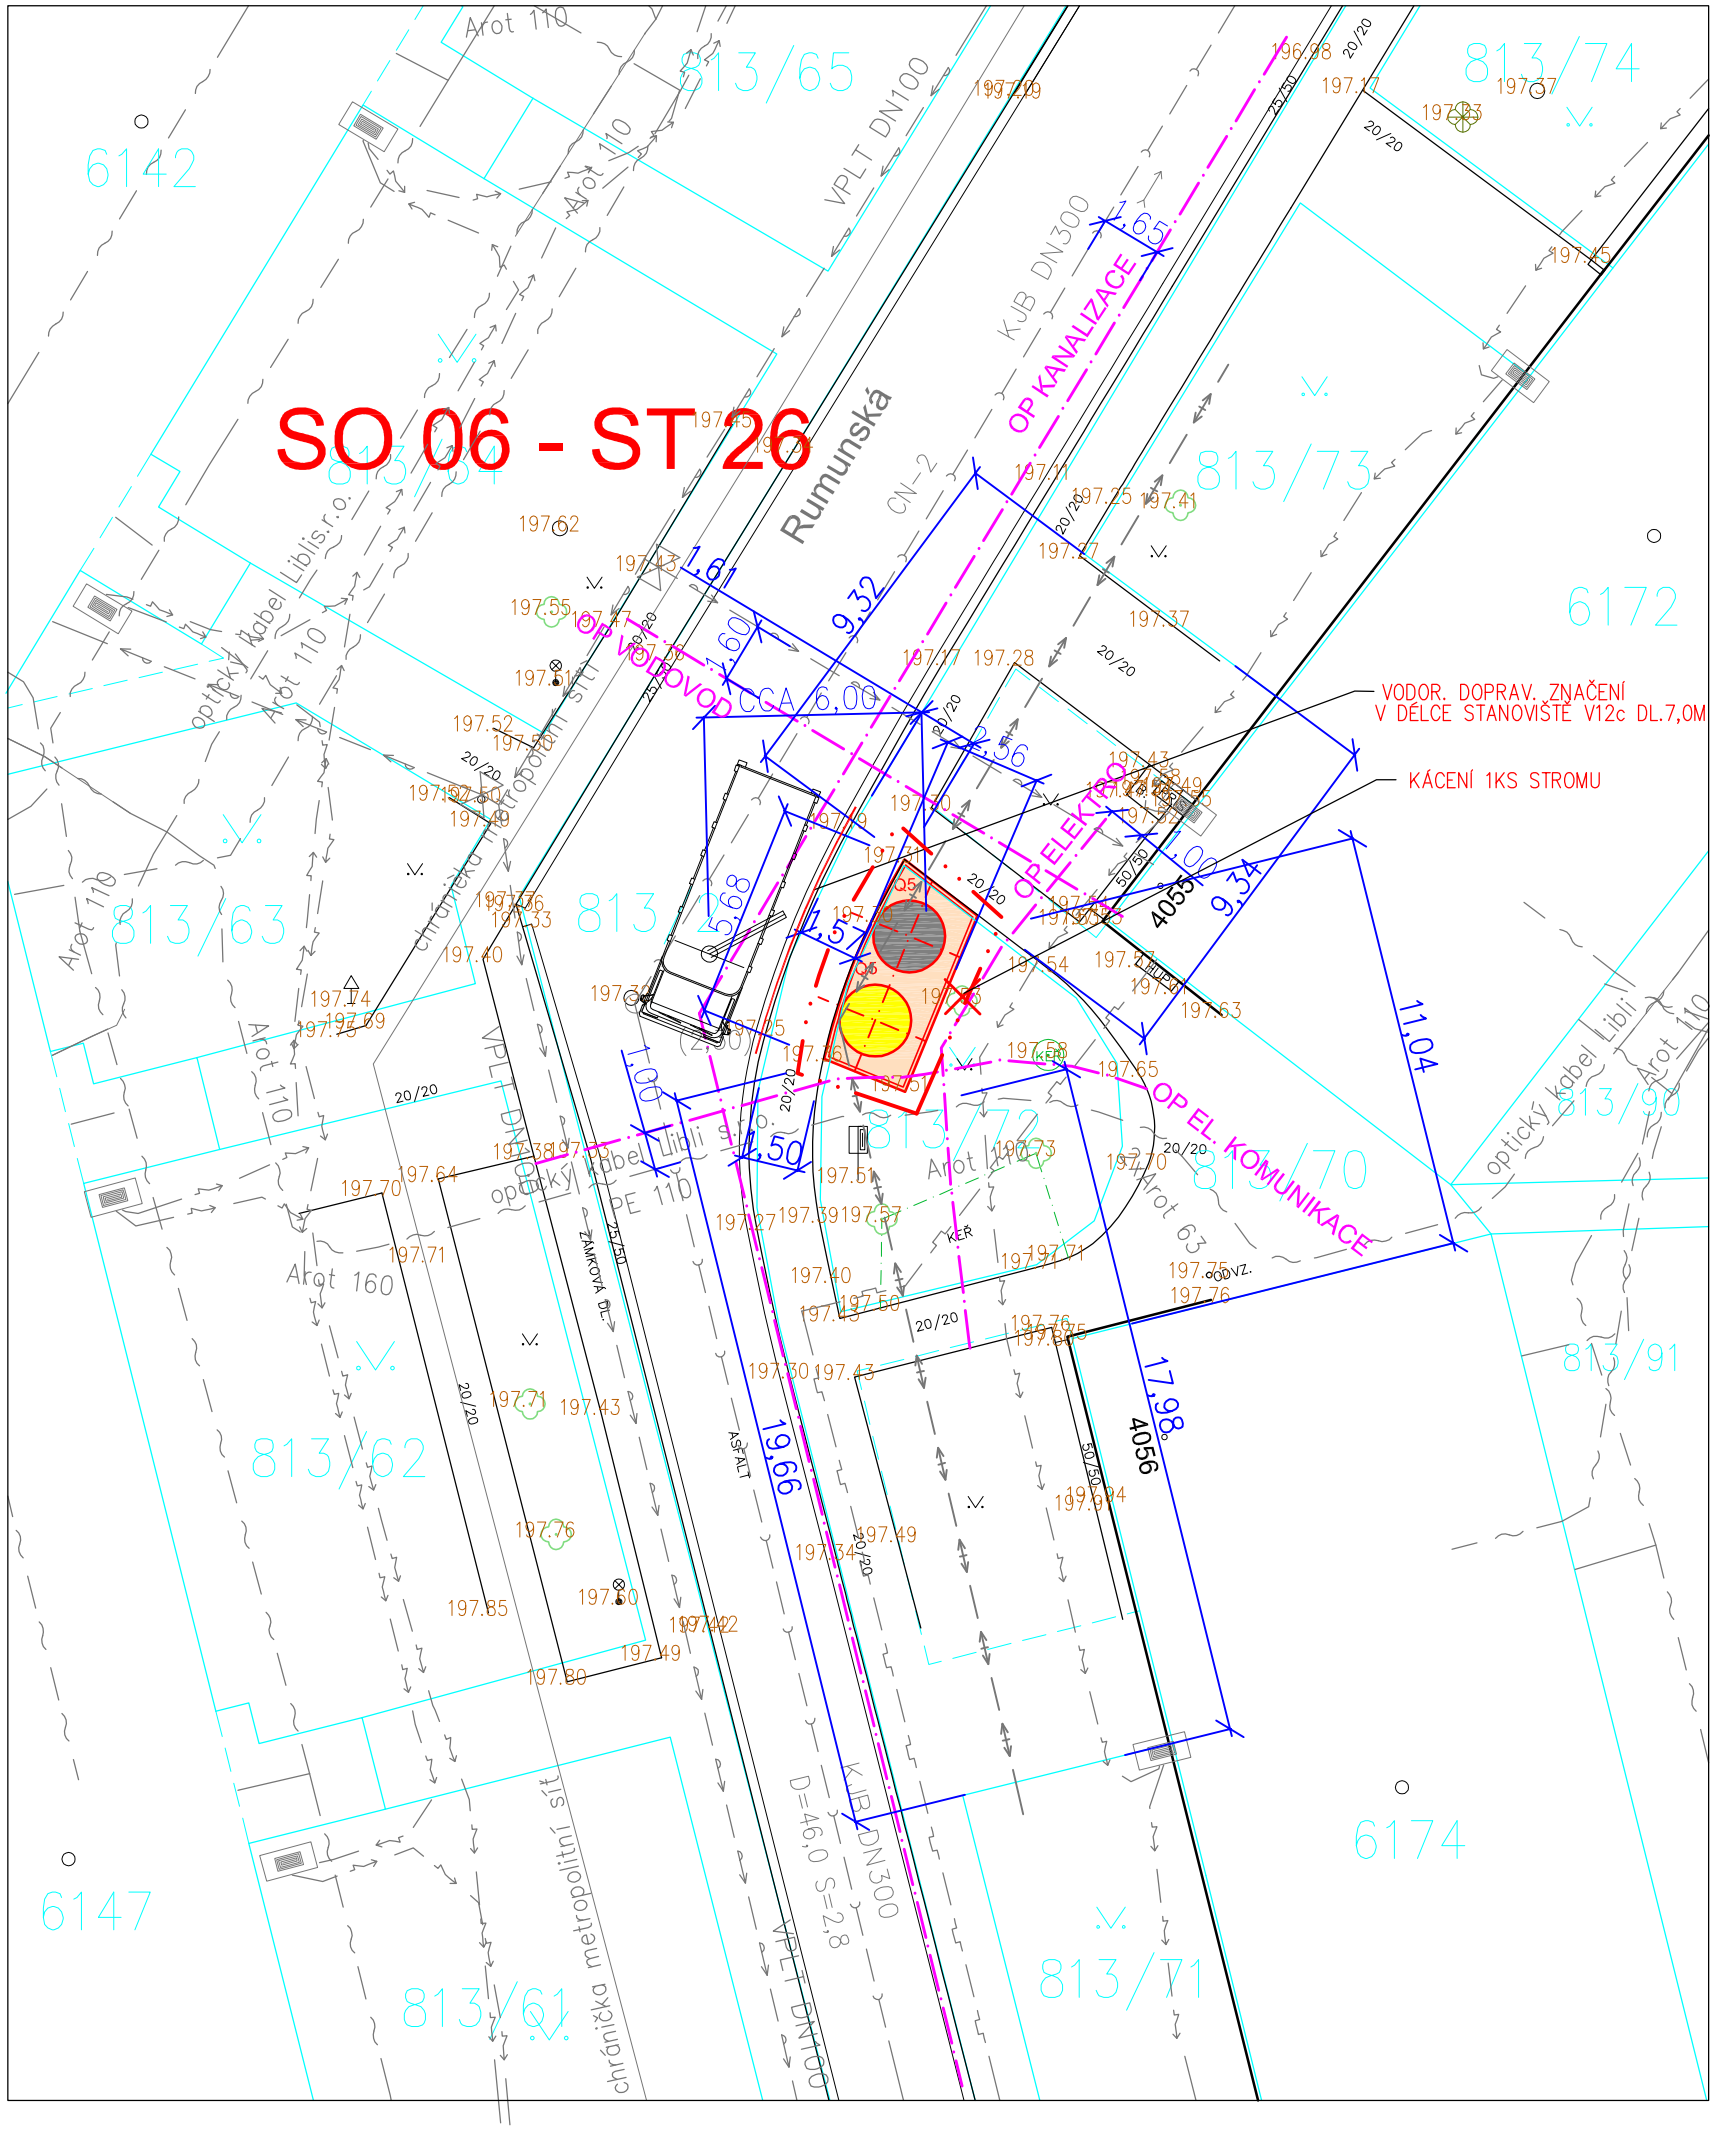

LEGENDA NAVRHOVANÝCH OBJEKTŮ

SO 01 – STANOVIŠTĚ ST 21 – FRANCOUZSKÁ 1
SO 02 – STANOVIŠTĚ ST 22 – FRANCOUZSKÁ 2
SO 03 – STANOVIŠTĚ ST 23 – FRANCOUZSKÁ 3
SO 04 – STANOVIŠTĚ ST 24 – FRANCOUZSKÁ 4
SO 05 – STANOVIŠTĚ ST 25 – RUMUNSKÁ 1
SO 06 – STANOVIŠTĚ ST 26 – RUMUNSKÁ 2
SO 07 – STANOVIŠTĚ ST 27 – RUMUNSKÁ 3
SO 08 – STANOVIŠTĚ ST 28 – RUMUNSKÁ 4
SO 09 – STANOVIŠTĚ ST 29 – NITRANSKÁ 1
SO 10 – STANOVIŠTĚ ST 30 – NITRANSKÁ 2

LEGENDA ZNAČEK A PLOCH

- STÁVAJÍCÍ OBJEKTY
- NAVRŽENÉ OBJEKTY
- ZATRAVNĚNÉ PLOCHY
- ZÁMKOVÁ DLAŽBA
- SLOUP VO
- ZELEŇ – STROM
- SMĚSNÝ KOMUNÁLNÍ ODPAD (SKO)
- BIOLOGICKY ROZLOŽITELNÝ KOMUNÁLNÍ ODPAD (BRKO–BIO)
- PLAST, NÁPOJOVÉ KARTONY
- PAPÍR
- SKLO
- KÁCENÍ, BOURÁNÍ
- HRANICE STAVENIŠTĚ

STÁVAJÍCÍ INŽENÝRSKÉ SÍTĚ

- SDĚLOVACÍ VEDENÍ – PODZEMNÍ
- SILOVÉ VEDENÍ NN – PODZEMNÍ
- SILOVÉ VEDENÍ VN – PODZEMNÍ
- KANALIZACE – PODZEMNÍ
- PLYNOVOD – PODZEMNÍ
- VODOVOD PITNÝ – PODZEMNÍ
- VO VEŘEJNÉ OSVĚTLENÍ
- HORKOVOD NEFUNKČNÍ – PODZEMNÍ (ORIENTAČNÍ ZÁKRES–VIZ. POZNÁMKA)

LEGENDA ČAR

- PLOT (BEZ ROZLIŠENÍ)
- PLOT DRÁTĚNÝ
- OCHRANNÉ PÁSMO NADZEMNÍ
- OCHRANNÉ PÁSMO SÍTÍ
- HRANICE DLE KATASTRÁLNÍ MAPY
- HRANICE DLE KATASTRÁLNÍ MAPY – SLUČKY
- HRANICE DLE KATASTRÁLNÍ MAPY – VĚCNÁ BŘEMENA

POZNÁMKA

– NUTNOST KÁCENÍ VZROSTLÉ ZELENĚ–STROMŮ,KEŘŮ NEZASAŽENÉ PŘÍMO VÝKOPEM POSOUDIT S OHLEDEM NA NARUŠENÍ KOŘEN. SYSTÉMU
– POLOHA PODZEMNÍCH VEDENÍ A ZAŘÍZENÍ BYLA ZAKRESLENA PODLE JEJICH EVIDENCE ZE SYSTÉMU GIS KROMĚŘÍŽ.
– POLOHU PODZEMNÍCH VEDENÍ NELZE VYTYČOVAT ODMĚŘENÍM VZDÁLENOSTÍ NA VÝKRESE.
PŘESNÉ VYZNAČENÍ VŠECH PODZEMNÍCH VEDENÍNA POVRCHU ZAJISTÍ INVESTOR PŘED ZAHÁJENÍM STAVBY.
– POLOHA A TRASA HORKOVODU JE ZAKRESLENA ORIETAČNĚ ZE SITUACE ÚZEMNÍHO PLÁNU–JINÝ PODKLAD NEEXISTUJE PODLE INVESTORA SE JEDNÁ O NEFUKČNÍ ROZVOD V KANÁLOVÉM PROVEDENÍ SE DVĚMI IZOL. TRUBKAMI VEL. KANÁLU ORIENT. 1,8(š)x1,0(v)M , DNO KANÁLU CCA 1,5M , PŘEDPOKLAD PREFABRIKOVANÉHO PROVEDENÍ
– VÝŠKOVÉ OSAZENÍ VČ. SPÁDU NOVÉ ZPEVNĚNÉ PLOCHY PLYNULE NAPOJIT NA OKOLNÍ PLOCHY POPŘ. KONSTRUKCE (STÁVAJÍCÍ OBRUBNÍK) – DEFINOVANÁ +0 JE ORIENTAČNÍ

S

±0=CCA 197,35 m n.m.(VIZ. POZNÁMKA)

REV 1	ZAPRACOVÁNÍ PŘIPOMÍNEK SU	ING. SÝNEK	08/2020
NAVRHOVAL	VYPRACOVAL	HLAVNÍ INŽENÝR	
ING. JIŘÍ SÝNEK	ZUZANA BAJEROVÁ	ING. JIŘÍ SÝNEK	
INVESTOR : MĚSTO KROMĚŘÍŽ			

ENVIprojekt CZECH s.r.o.
Na Požáře 144
760 01 Zlín

STAVBA :

PK A PPK KONTEJNERY V MĚSTĚ KROMĚŘÍŽI

Polopodzemní kontejnery Francouzská, Rumunská, Nitranská

C/ SITUAČNÍ VÝKRESY

DATUM	10/2019
MĚŘÍTKO	1:200
POČET A4	2
STUPEŇ	DSS
ZAK. ČÍSLO	422/9/2019
ARCH. ČÍSLO	422/9/2019

KOORDINAČNÍ SITUAČNÍ VÝKRES – ST 26

C.3.6