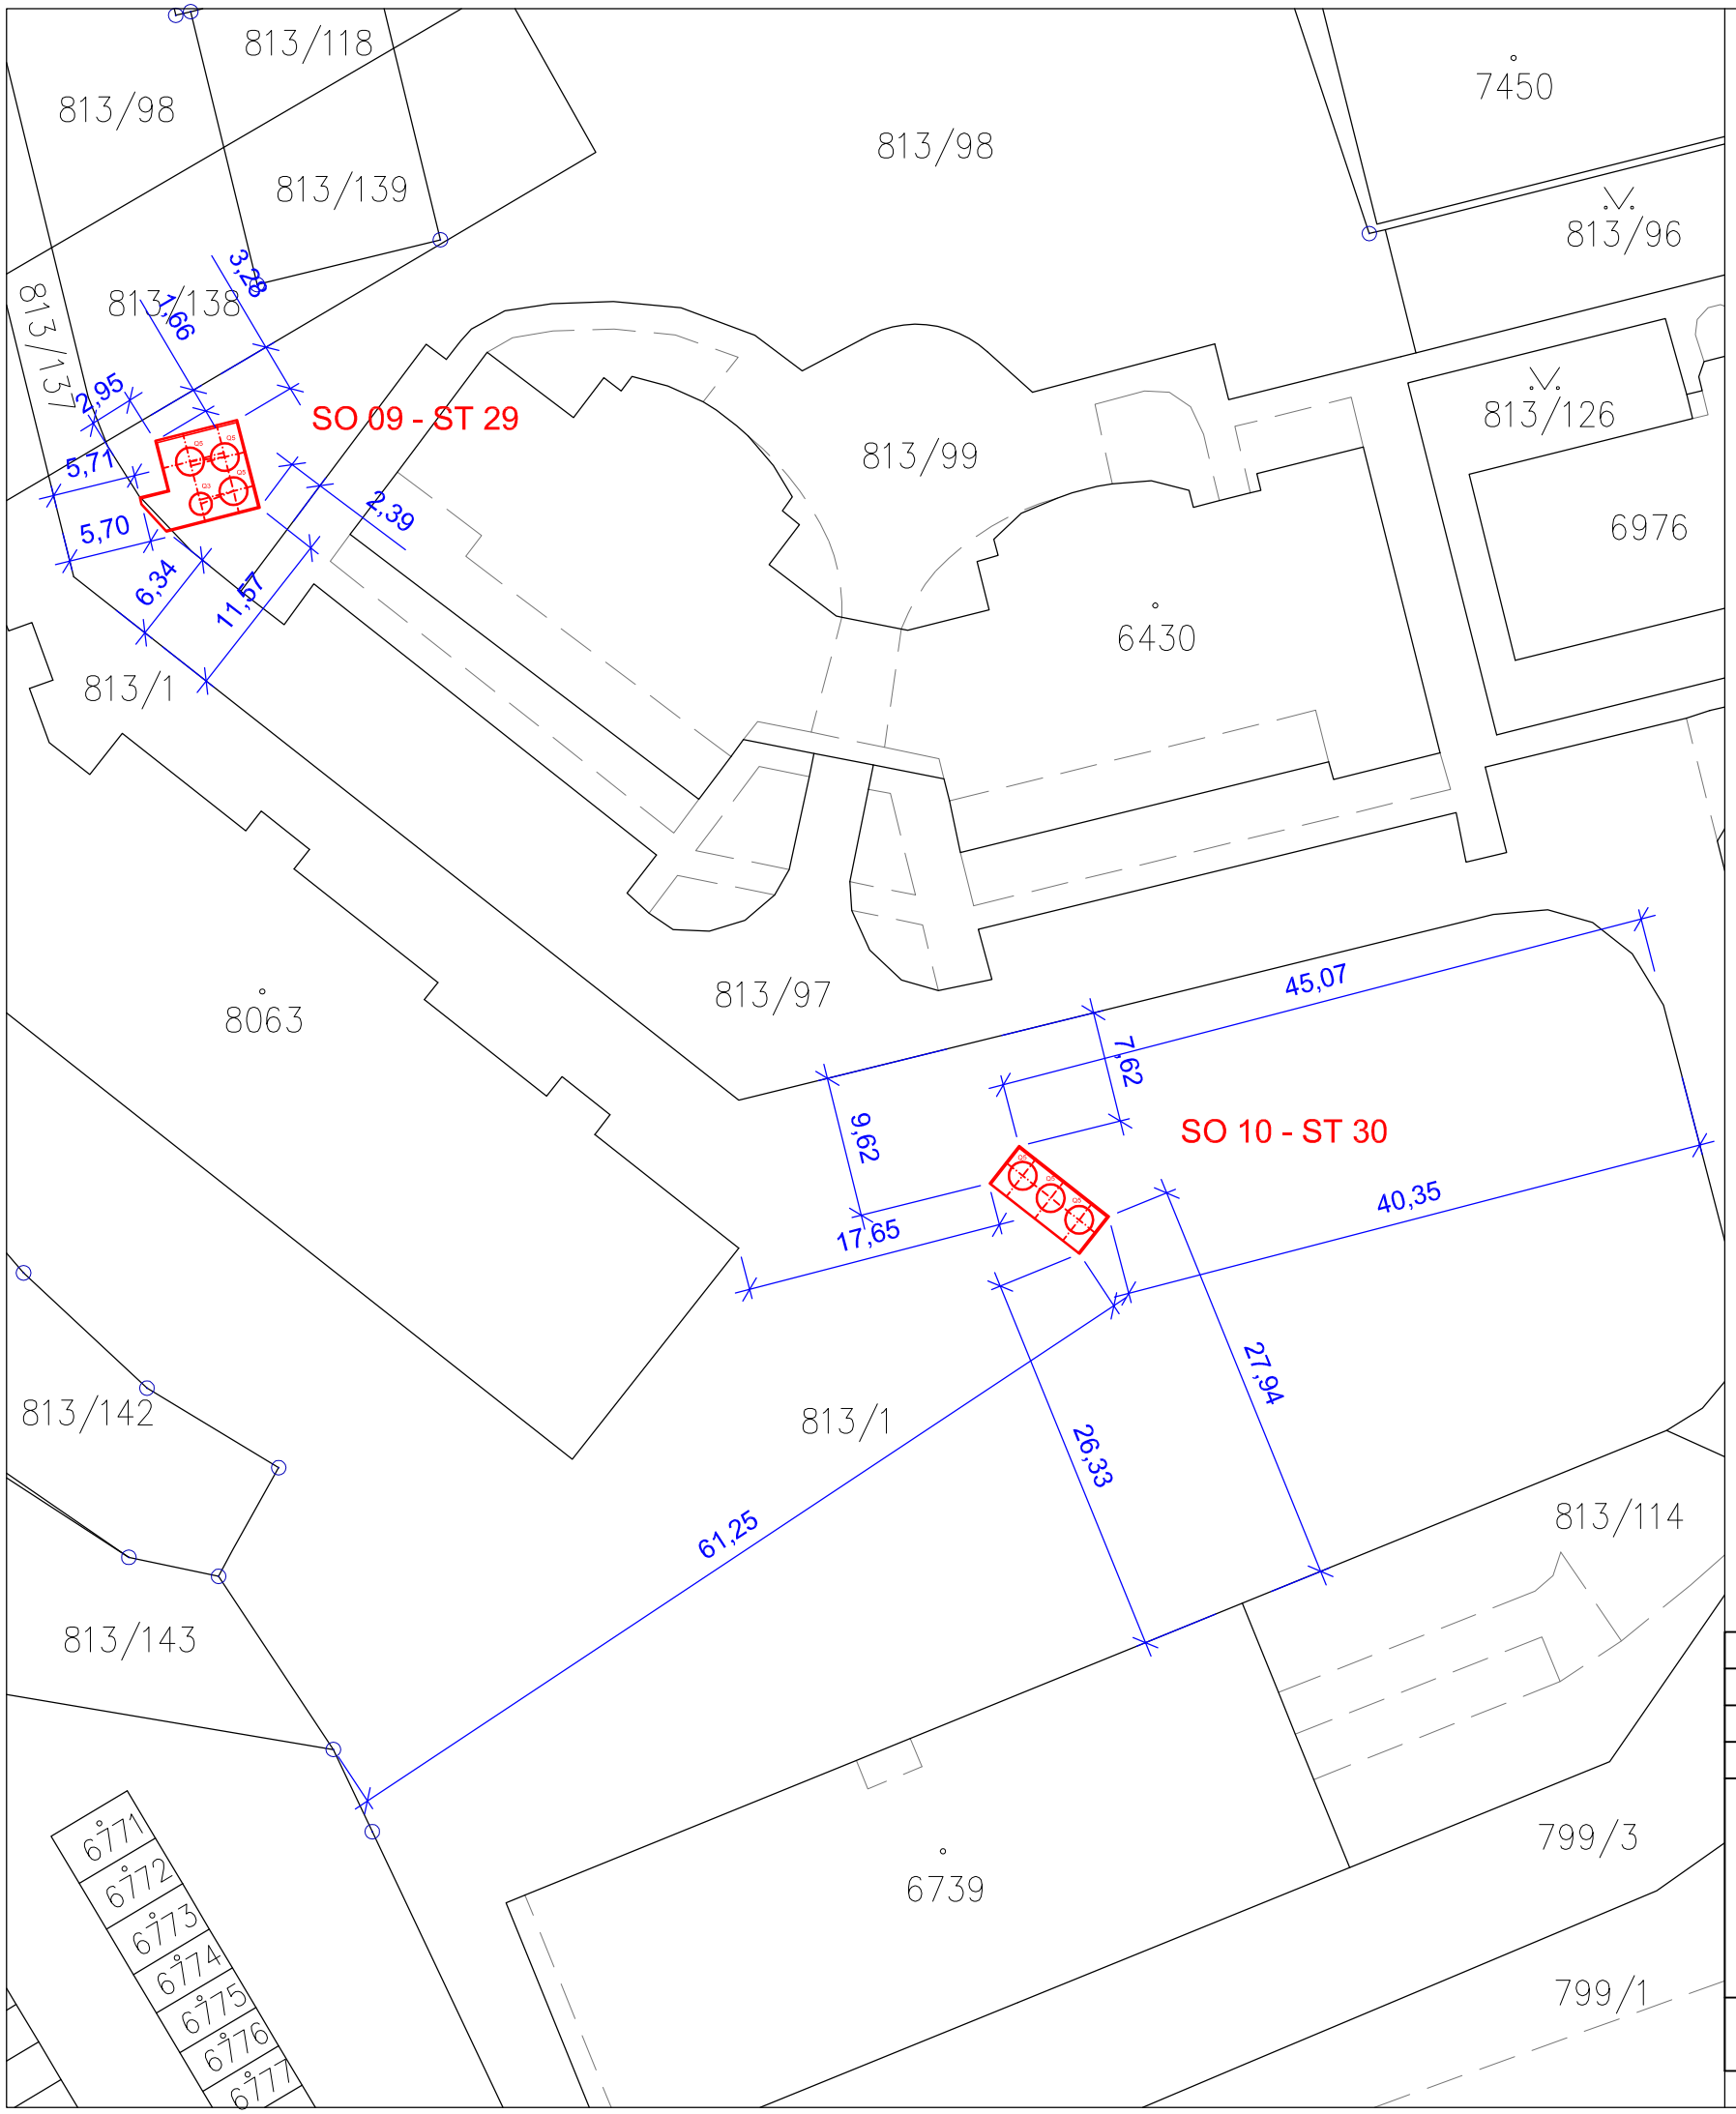

LEGENDA NAVRHOVANÝCH OBJEKTŮ

SO 09 - STANOVIŠTĚ ST 29 - NITRANSKÁ 1
SO 10 - STANOVIŠTĚ ST 30 - NITRANSKÁ 2

LEGENDA

- NAVRŽENÉ OBJEKTY
- HRANICE DLE KATASTRÁLNÍ MAPY
- HRANICE DLE KATASTRÁLNÍ MAPY - SLUČKY
- HRANICE DLE KATASTRÁLNÍ MAPY - VĚCNÁ BŘEMENA

NAVRHOVAL	VYPRACOVAL	HLAVNÍ INŽENÝR
ZUZANA BAJEROVÁ	ZUZANA BAJEROVÁ	ING. JIŘÍ SÝNEK

INVESTOR : MĚSTO KROMĚŘÍŽ

ENVIprojekt CZECH s.r.o.
Na Požáře 144
760 01 Zlín

STAVBA :

PK A PPK KONTEJNERY V MĚSTĚ KROMĚŘÍŽI

Polopodzemní kontejnery Francouzská, Rumunská, Nitranská

C/ SITUAČNÍ VÝKRESY

DATUM	10/2019
MĚŘÍTKO	1:500
POČET A4	2
STUPEŇ	DSS
ZAK. ČÍSLO	422/9/2019
ARCH. ČÍSLO	422/9/2019

KATASTRÁLNÍ SITUAČNÍ VÝKRES - ST 29 A ST 30 — C.2.4