


ZÁKLADNÍ MAPA

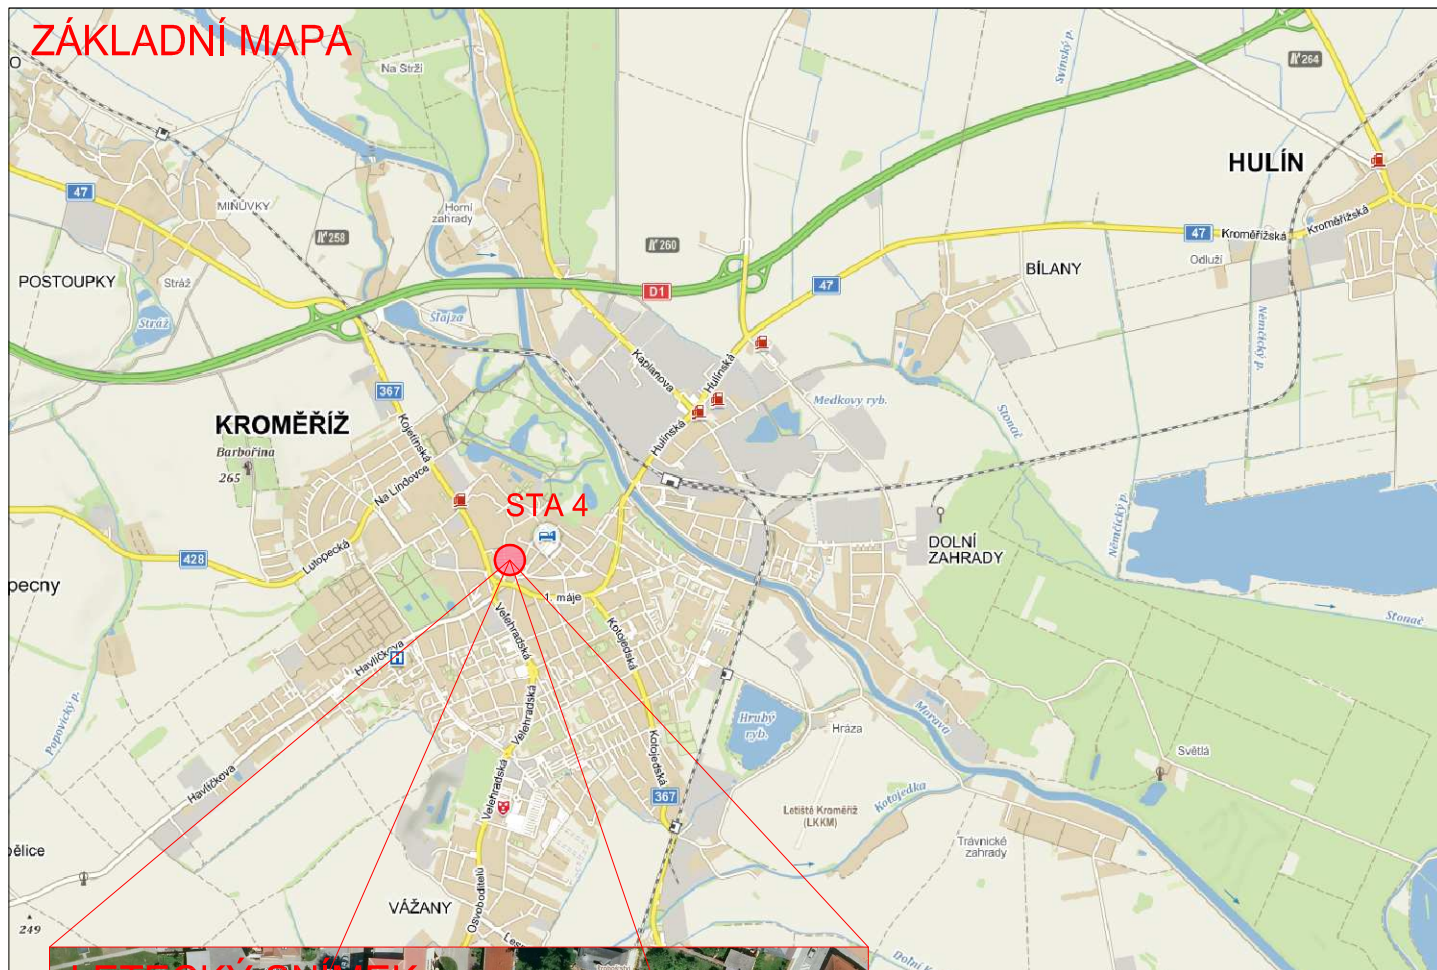

Zdroj: <https://mapy.cz>

LETECKÝ SNÍMEK



LEGENDA

- STA 4 Malý Val PD 11 - Podzemní kontejnery Malý Val
- základní mapa
- ▬ STA 4 letecký snímek



NAVRHOVAL	VYPRACOVAL	HLAVNÍ INŽENÝR	ENVlprojekt CZECH s.r.o. Na Požáře 144 760 01 Zlín	
ING. JIŘÍ SÝNEK	ZUZANA BAJEROVÁ	ING. JIŘÍ SÝNEK		
<i>[Signature]</i>	<i>[Signature]</i>	<i>[Signature]</i>		
INVESTOR : MĚSTO KROMĚŘÍŽ			DATUM	05/2020
STAVBA :			MĚŘÍTKO	1:N
PK A PPK KONTEJNERY V MĚSTĚ KROMĚŘÍŽI			POČET A4	2
Podzemní kontejnery Malý Val			STUPEŇ	DSS
C/ SITUAČNÍ VÝKRESY			ZAK. ČÍSLO	422/11/2019
			ARCH. ČÍSLO	422/11/2019
SITUAČNÍ VÝKRES ŠIRŠÍCH VZTAHŮ				C.1