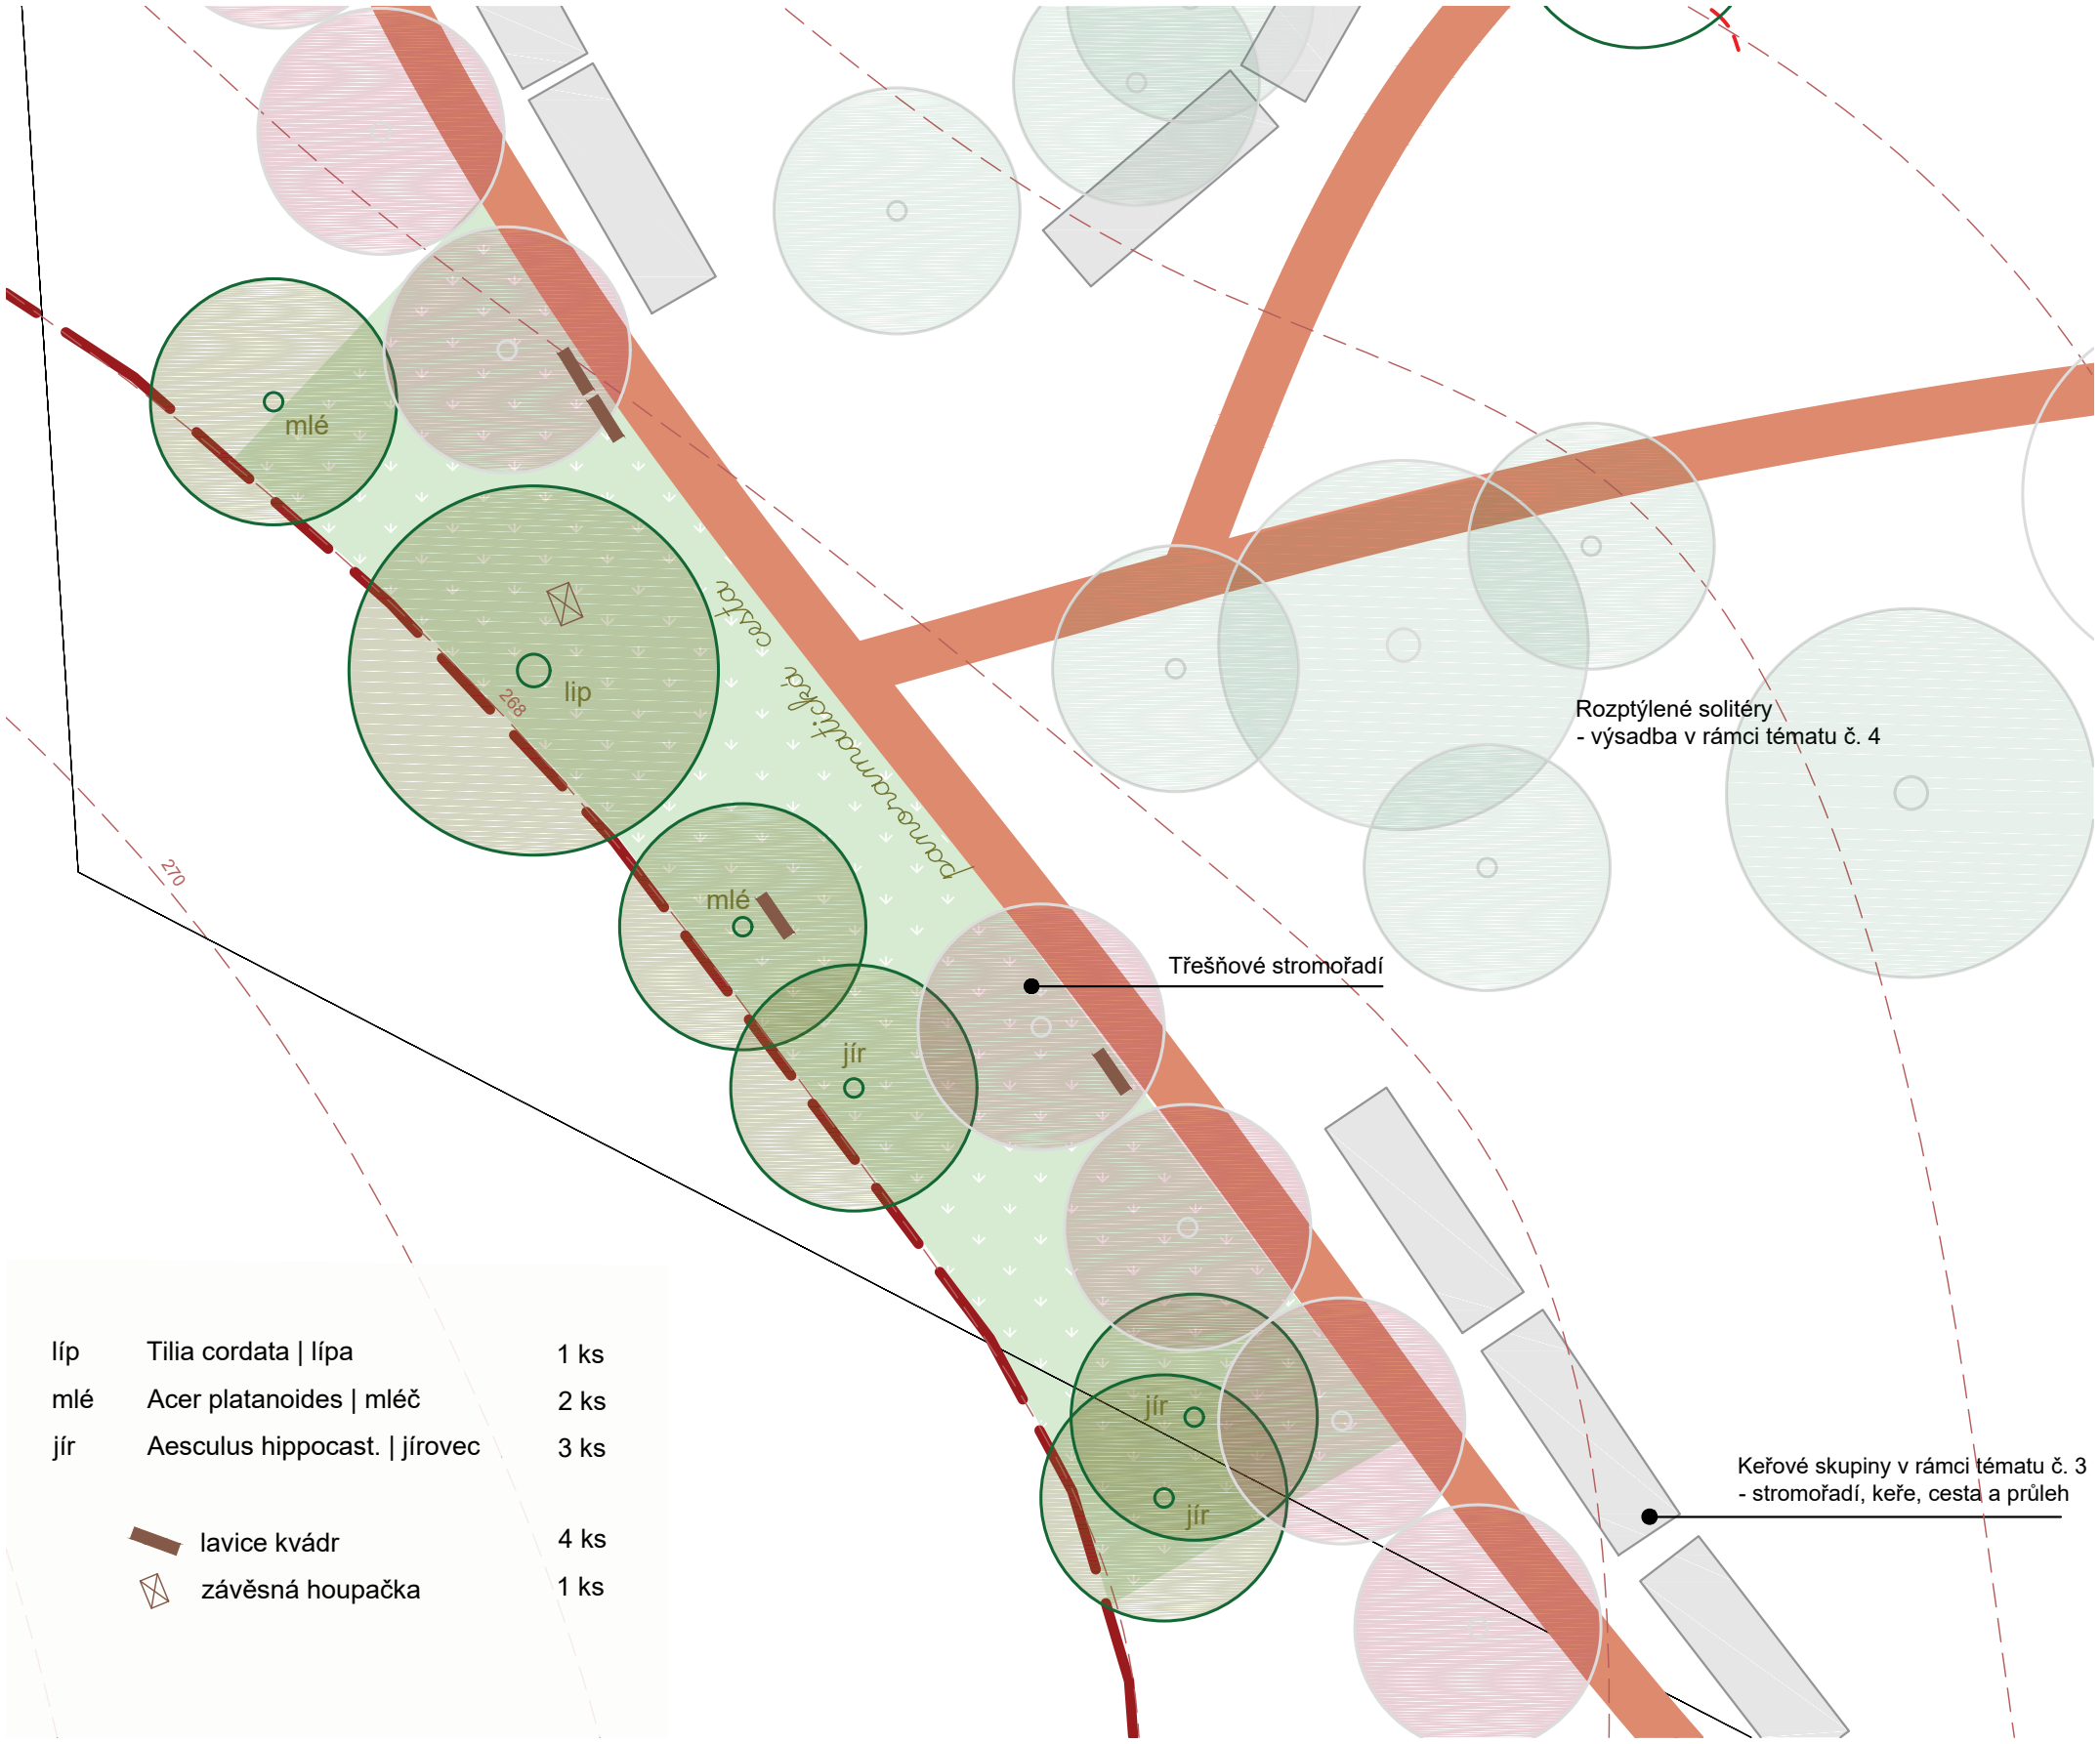

líp	Tilia cordata | lípa	1 ks
mlé	Acer platanoides | mléč	2 ks
jír	Aesculus hippocast. | jírovec	3 ks
	lavice kvádr	4 ks
	závěsná houpačka	1 ks

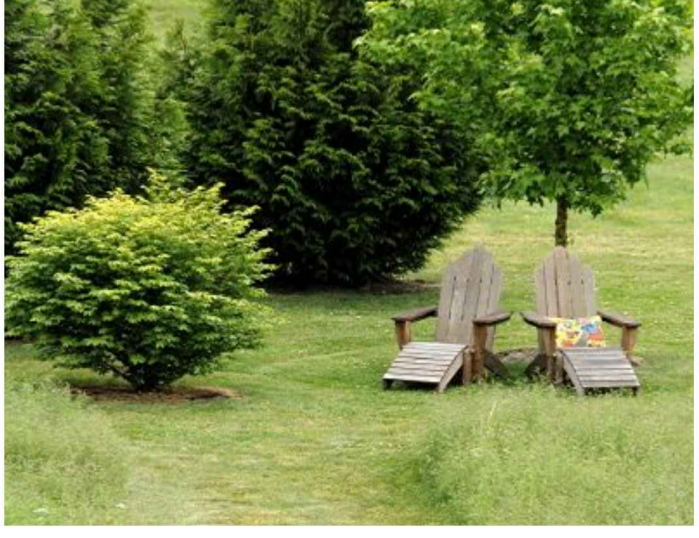

S

HLAVNÍ PROJEKTANT::	PROJEKTANT::
Ing. Hedvika Psotová	Ing. Veronika Vaculíková

ARVITA P spol. s r.o.
se sídlem v Otrokovicích
Příčná 1541
IČO : 60 70 67 08

AKCE : Komunitní sad - Třešňovka

MÍSTO : k.ú. Těšnovice

OBSAH : Téma č. 5 - Vyhlídka

FORMÁT:	2 A4
DATUM:	říjen 2020
ZAK.Č.:	142/20
ARCH.Č.:	924/20
MĚŘÍTKO:	Č. VÝKRESU:
1 : 300	4.5