



ŘEZ TERÉNEM - CESTA, PRŮLEH

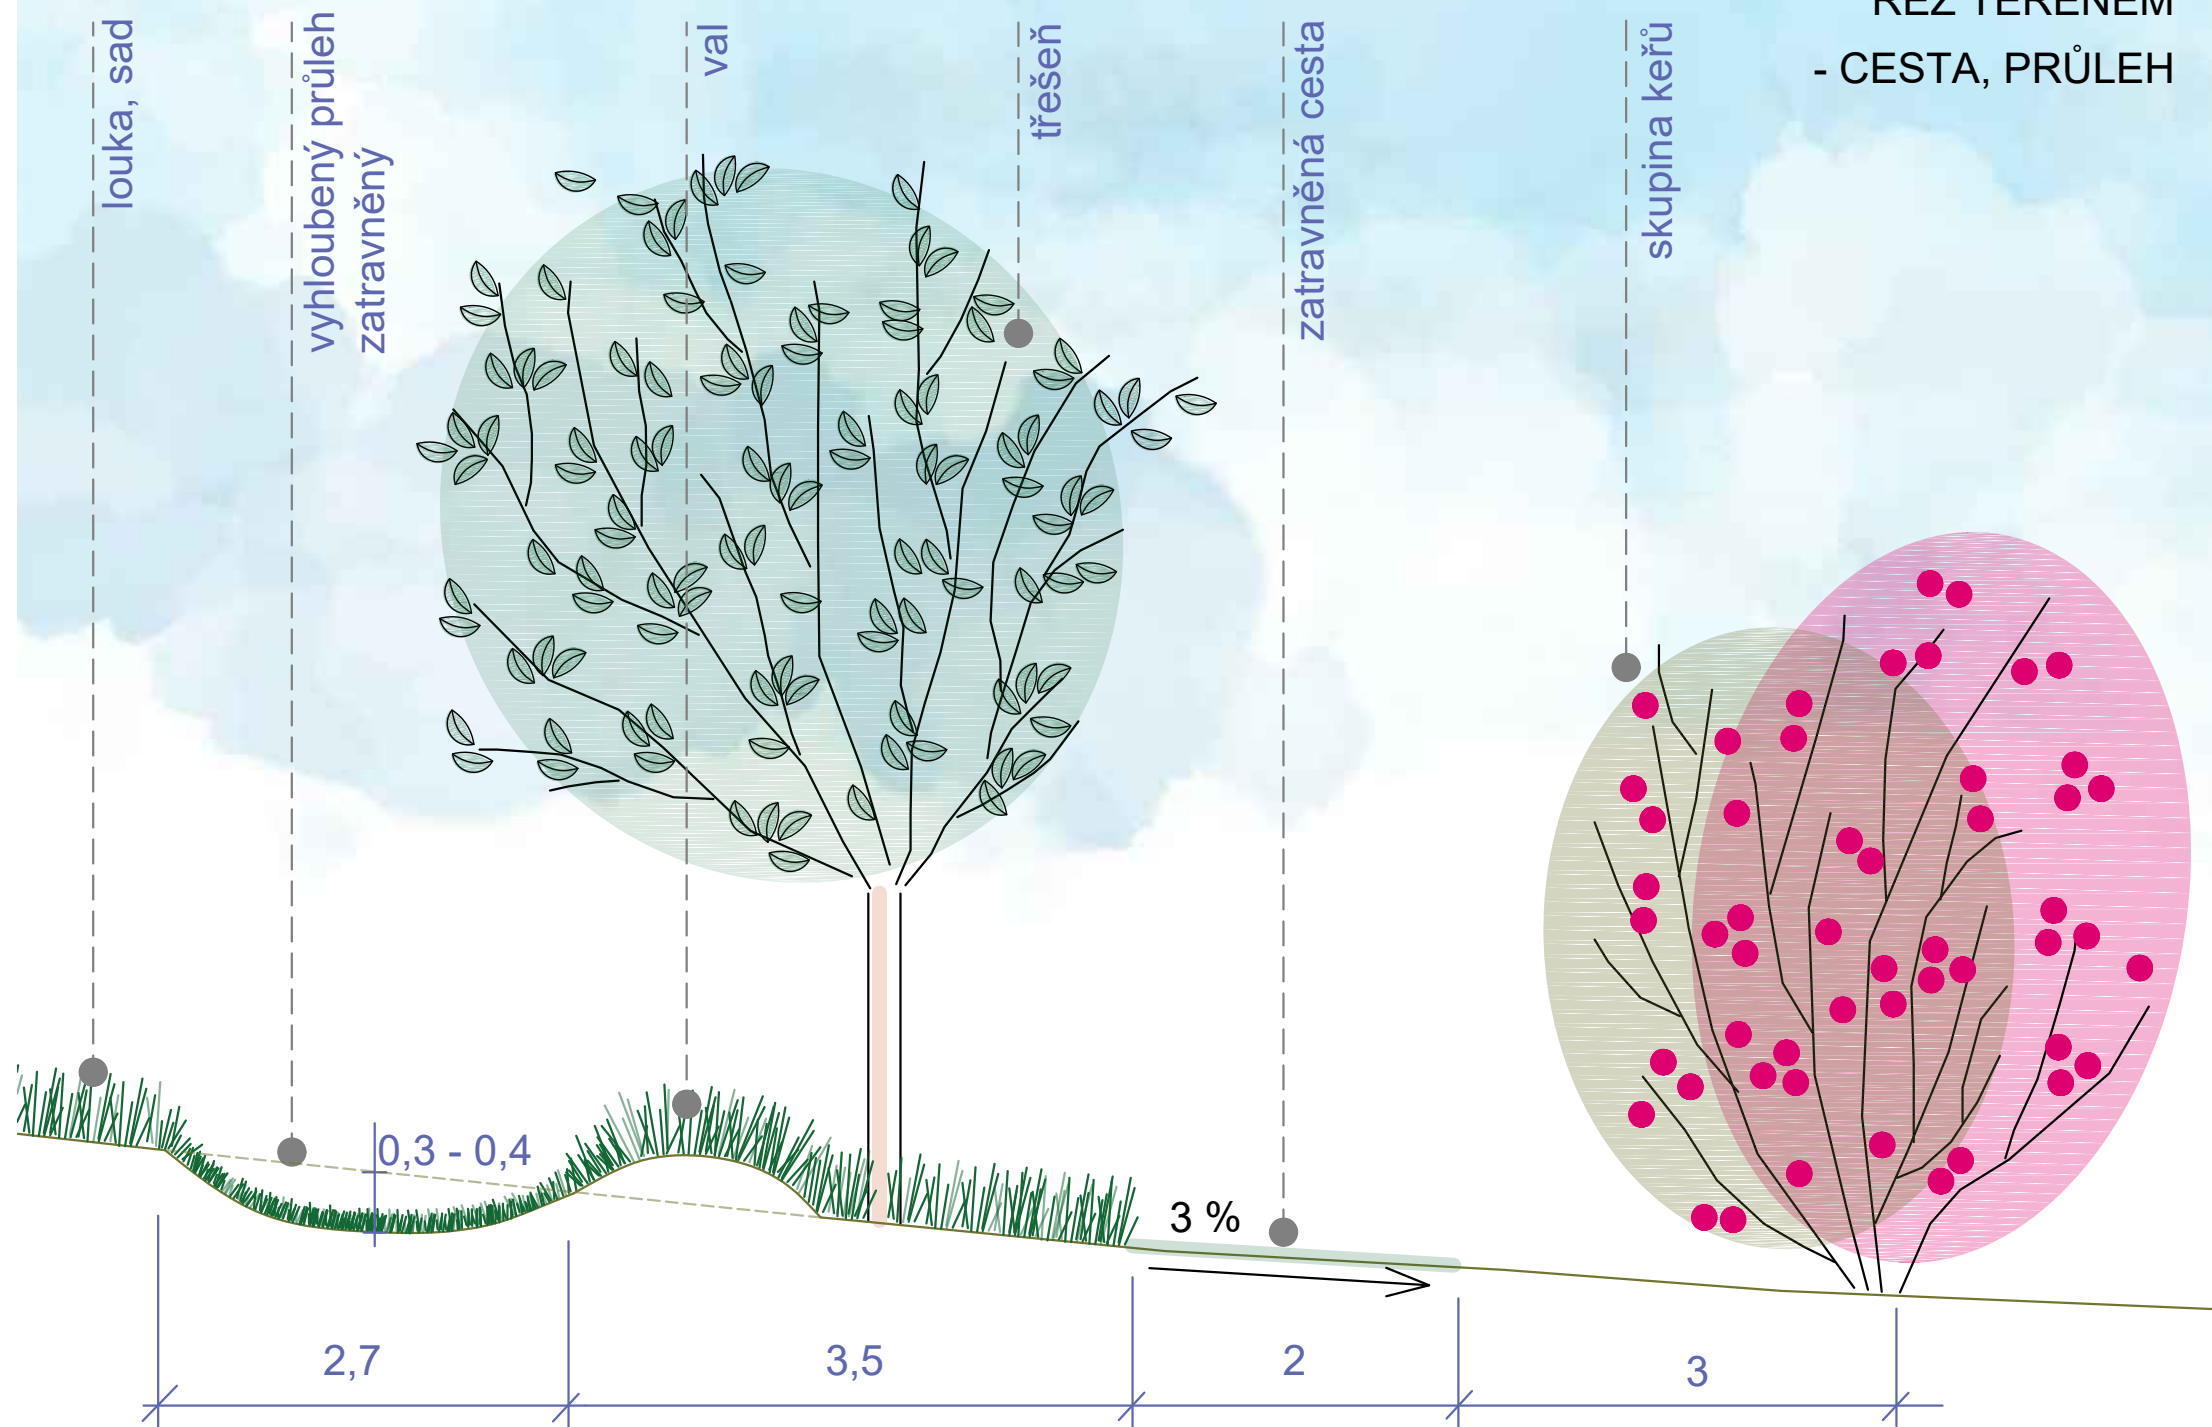


ZASAKOVACÍ PRŮLEH

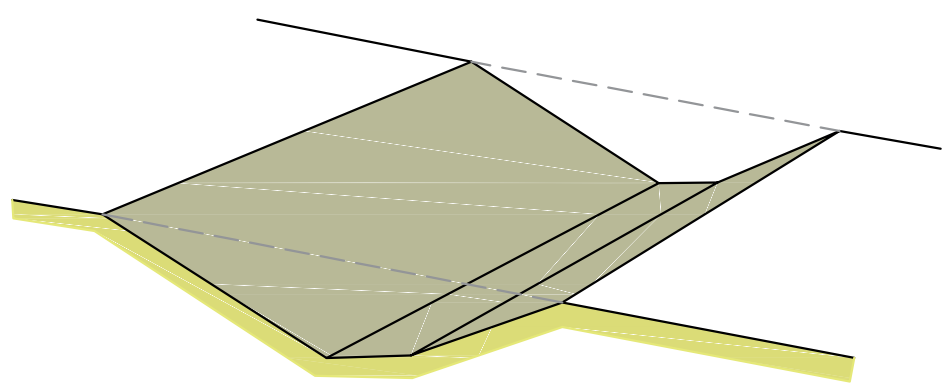

- průleh záchytný
- příčný sklon svahů 1:10 až 1:5
- hloubka 30 - 40 cm



HLAVNÍ PROJEKTANT:	PROJEKTANT:	 ARVITA P spol. s r.o. se sídlem v Otrokovicích Příčná 1541 IČO : 60 70 67 08	
Ing. Hedvika Psotová	Ing. Veronika Vaculíková		
AKCE : Komunitní sad - Třešňovka		FORMÁT:	2 A4
MÍSTO : k.ú. Těšnovice		DATUM:	říjen 2020
OBSAH : Téma č. 3 - Průleh, stromořadí, cesta, iniciační výsadby keřů		ZAK.Č.:	142/20
		ARCH.Č.:	924/20
		MĚŘÍTKO:	Č. VÝKRESU:
		1 : 50	4.3.B