


Zákres do snímku ÚPD

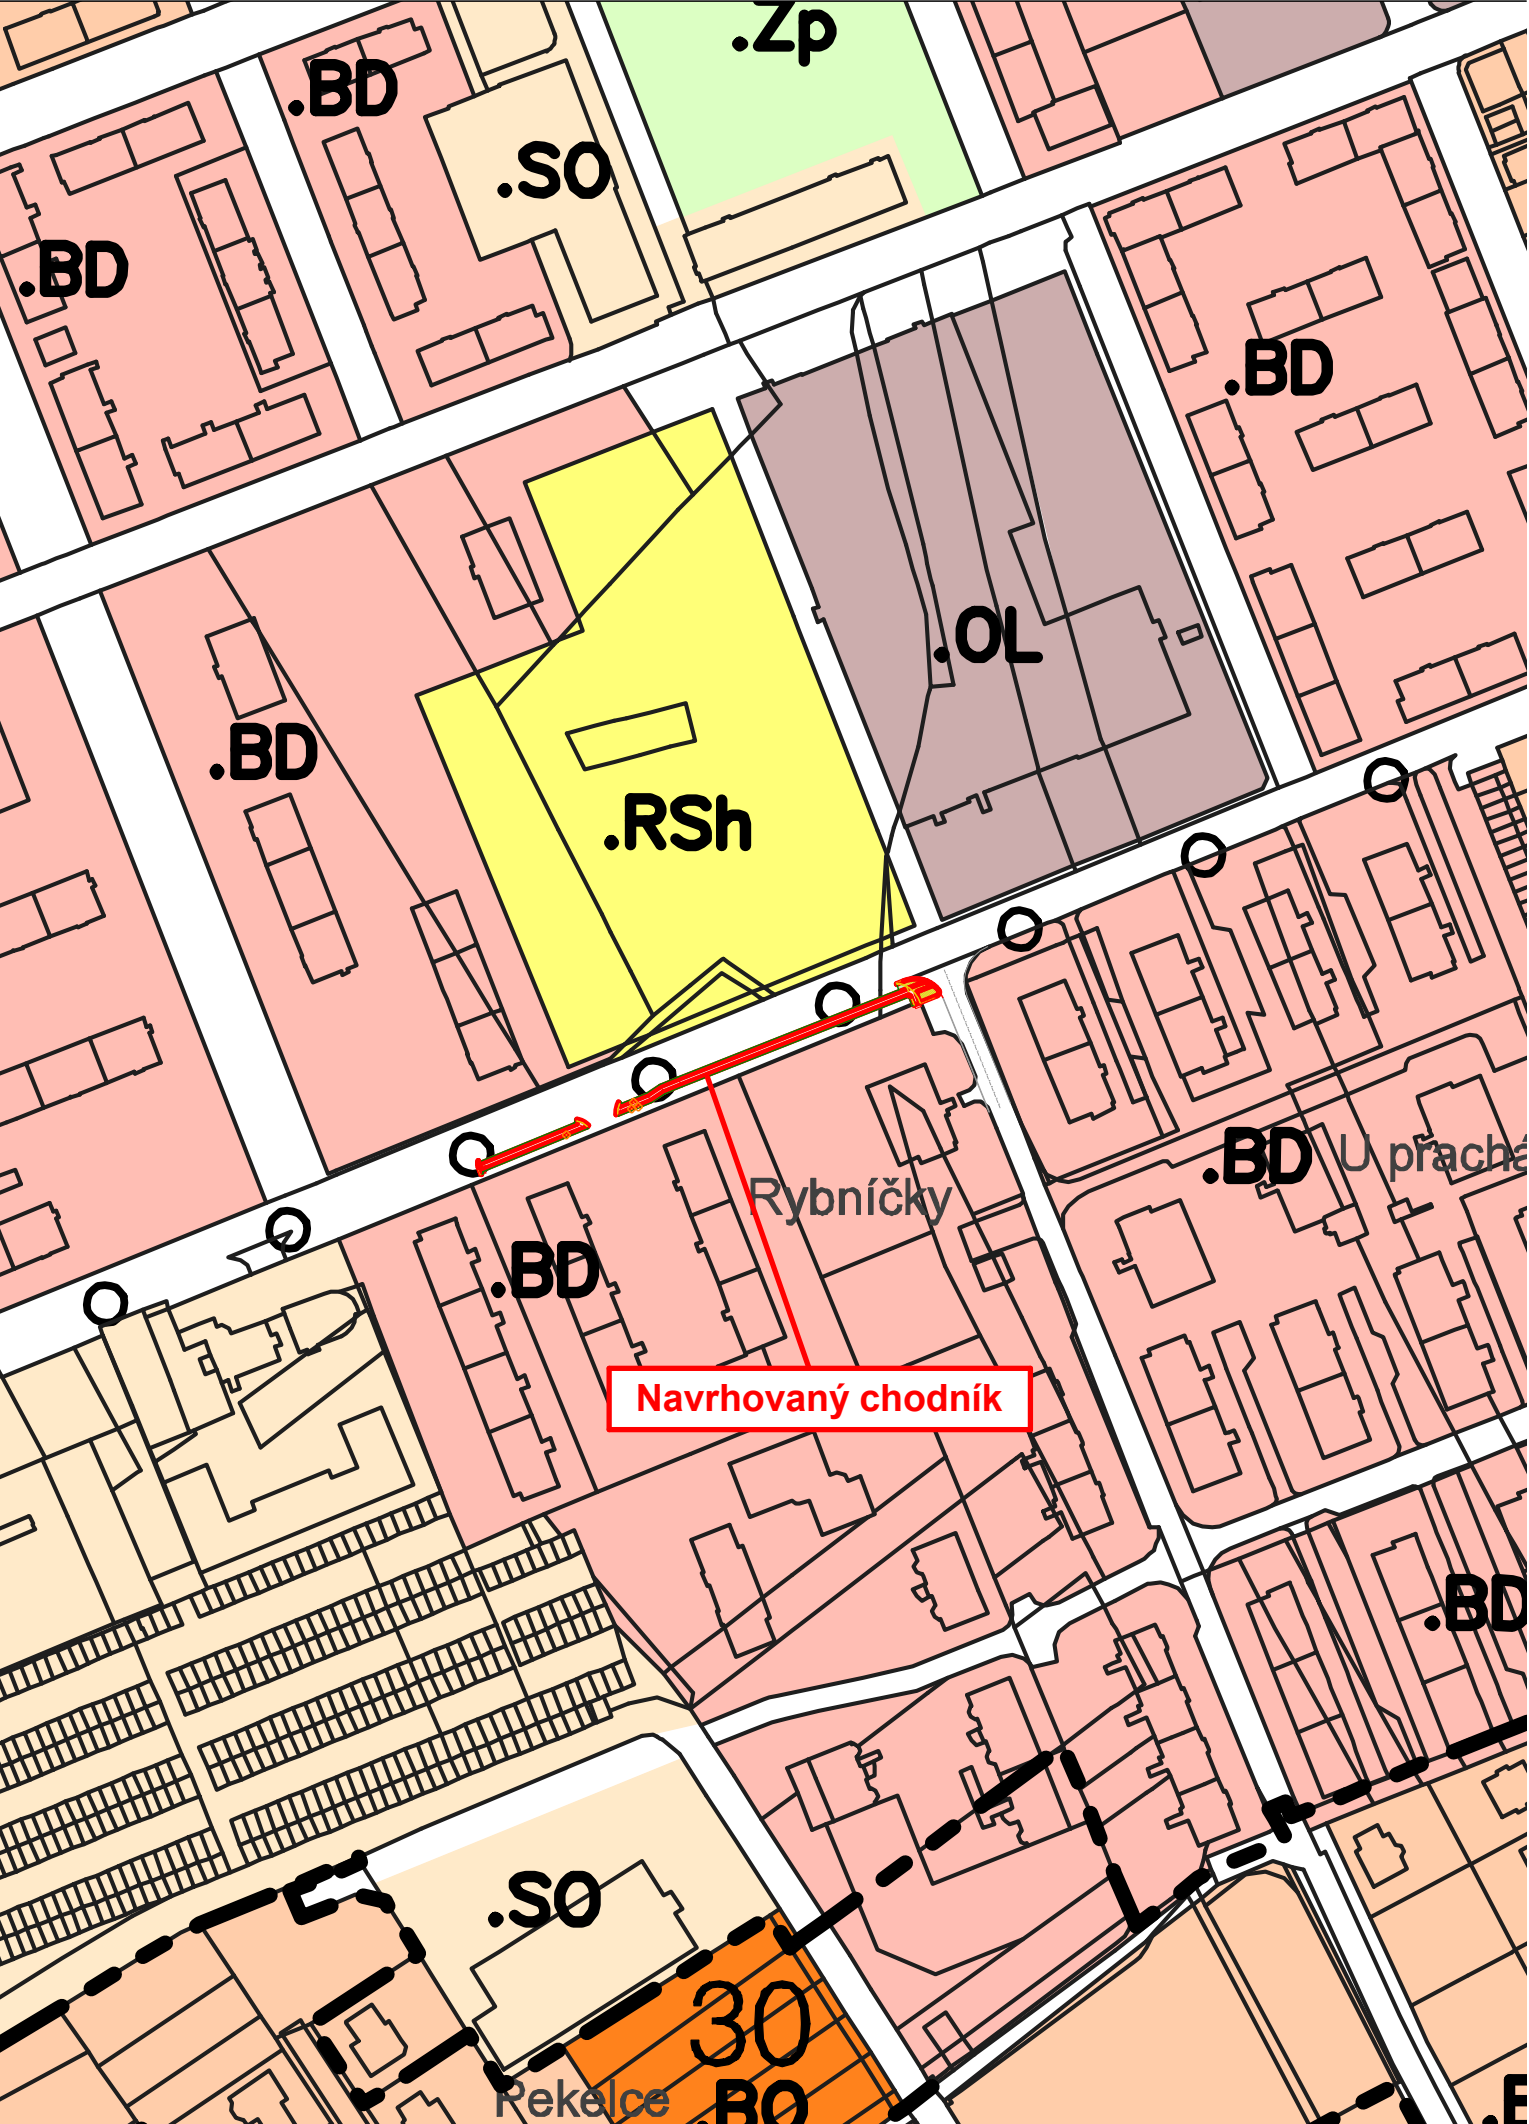

Letecký snímek řešeného území



Souřadnicový systém : S-JSTK
Výškový systém : Bpv





Michal FIANTA
IČ 761 78 048
Lubná 121, 767 01 Lubná
gsm 774 411 444
fianta.michal@mfprojekt.cz
atelier :
Prusinovského 203, 767 01 Kroměříž
PROJEKČNÍ A INŽENÝRSKÁ ČINNOST

Vypracoval	Zodp. proj. profese	Autorizovaná osoba
Michal Fianta	Michal Fianta	Ing. Josef Šico
Místo stavby: ul. Moravská, parc. č. 920/3, 920/4, 964/5, 1004/2, kú Kroměříž		
Investor: Město Kroměříž, Velké náměstí 115/1, 767 01 Kroměříž		
STAVBA Chodník na ulici Moravská, Kroměříž		
OBJEKT 101 Chodník CH1		
OBSAH Situace širších vztahů		

FORMÁT	2 x A4
DATUM	září 2020
STUPEŇ	DUR + DSP
MĚŘITKO	1: 750, 1: 1500
Č. KOPIE	
ZAKÁZKOVÉ ČÍSLO	20 - 362
ARCHIVNÍ ČÍSLO	ČÍSLO VÝKRESU
2020 - 362	C. 001