

DRUH POZEMKU  
ÚZEMNĚ EVIDENČNÍ JEDNOTKA  
KRAJ ZLÍNSKÝ

OSTATNÍ PLOCHA
KROMĚŘÍŽ

## PODÉLNÝ PROFIL

## SKLONOVÉ POMĚRY

OKRAJ MK \_\_\_\_\_  
CHODNÍK \_\_\_\_\_


## ZMĚNA PŘÍČNÉHO SKLONU VOZOVKY

## KÓTY NIVELETY


## KÓTY PŘÍDLAŽBY MK

## SROVNÁVACÍ ROVINA

## STANIČENÍ

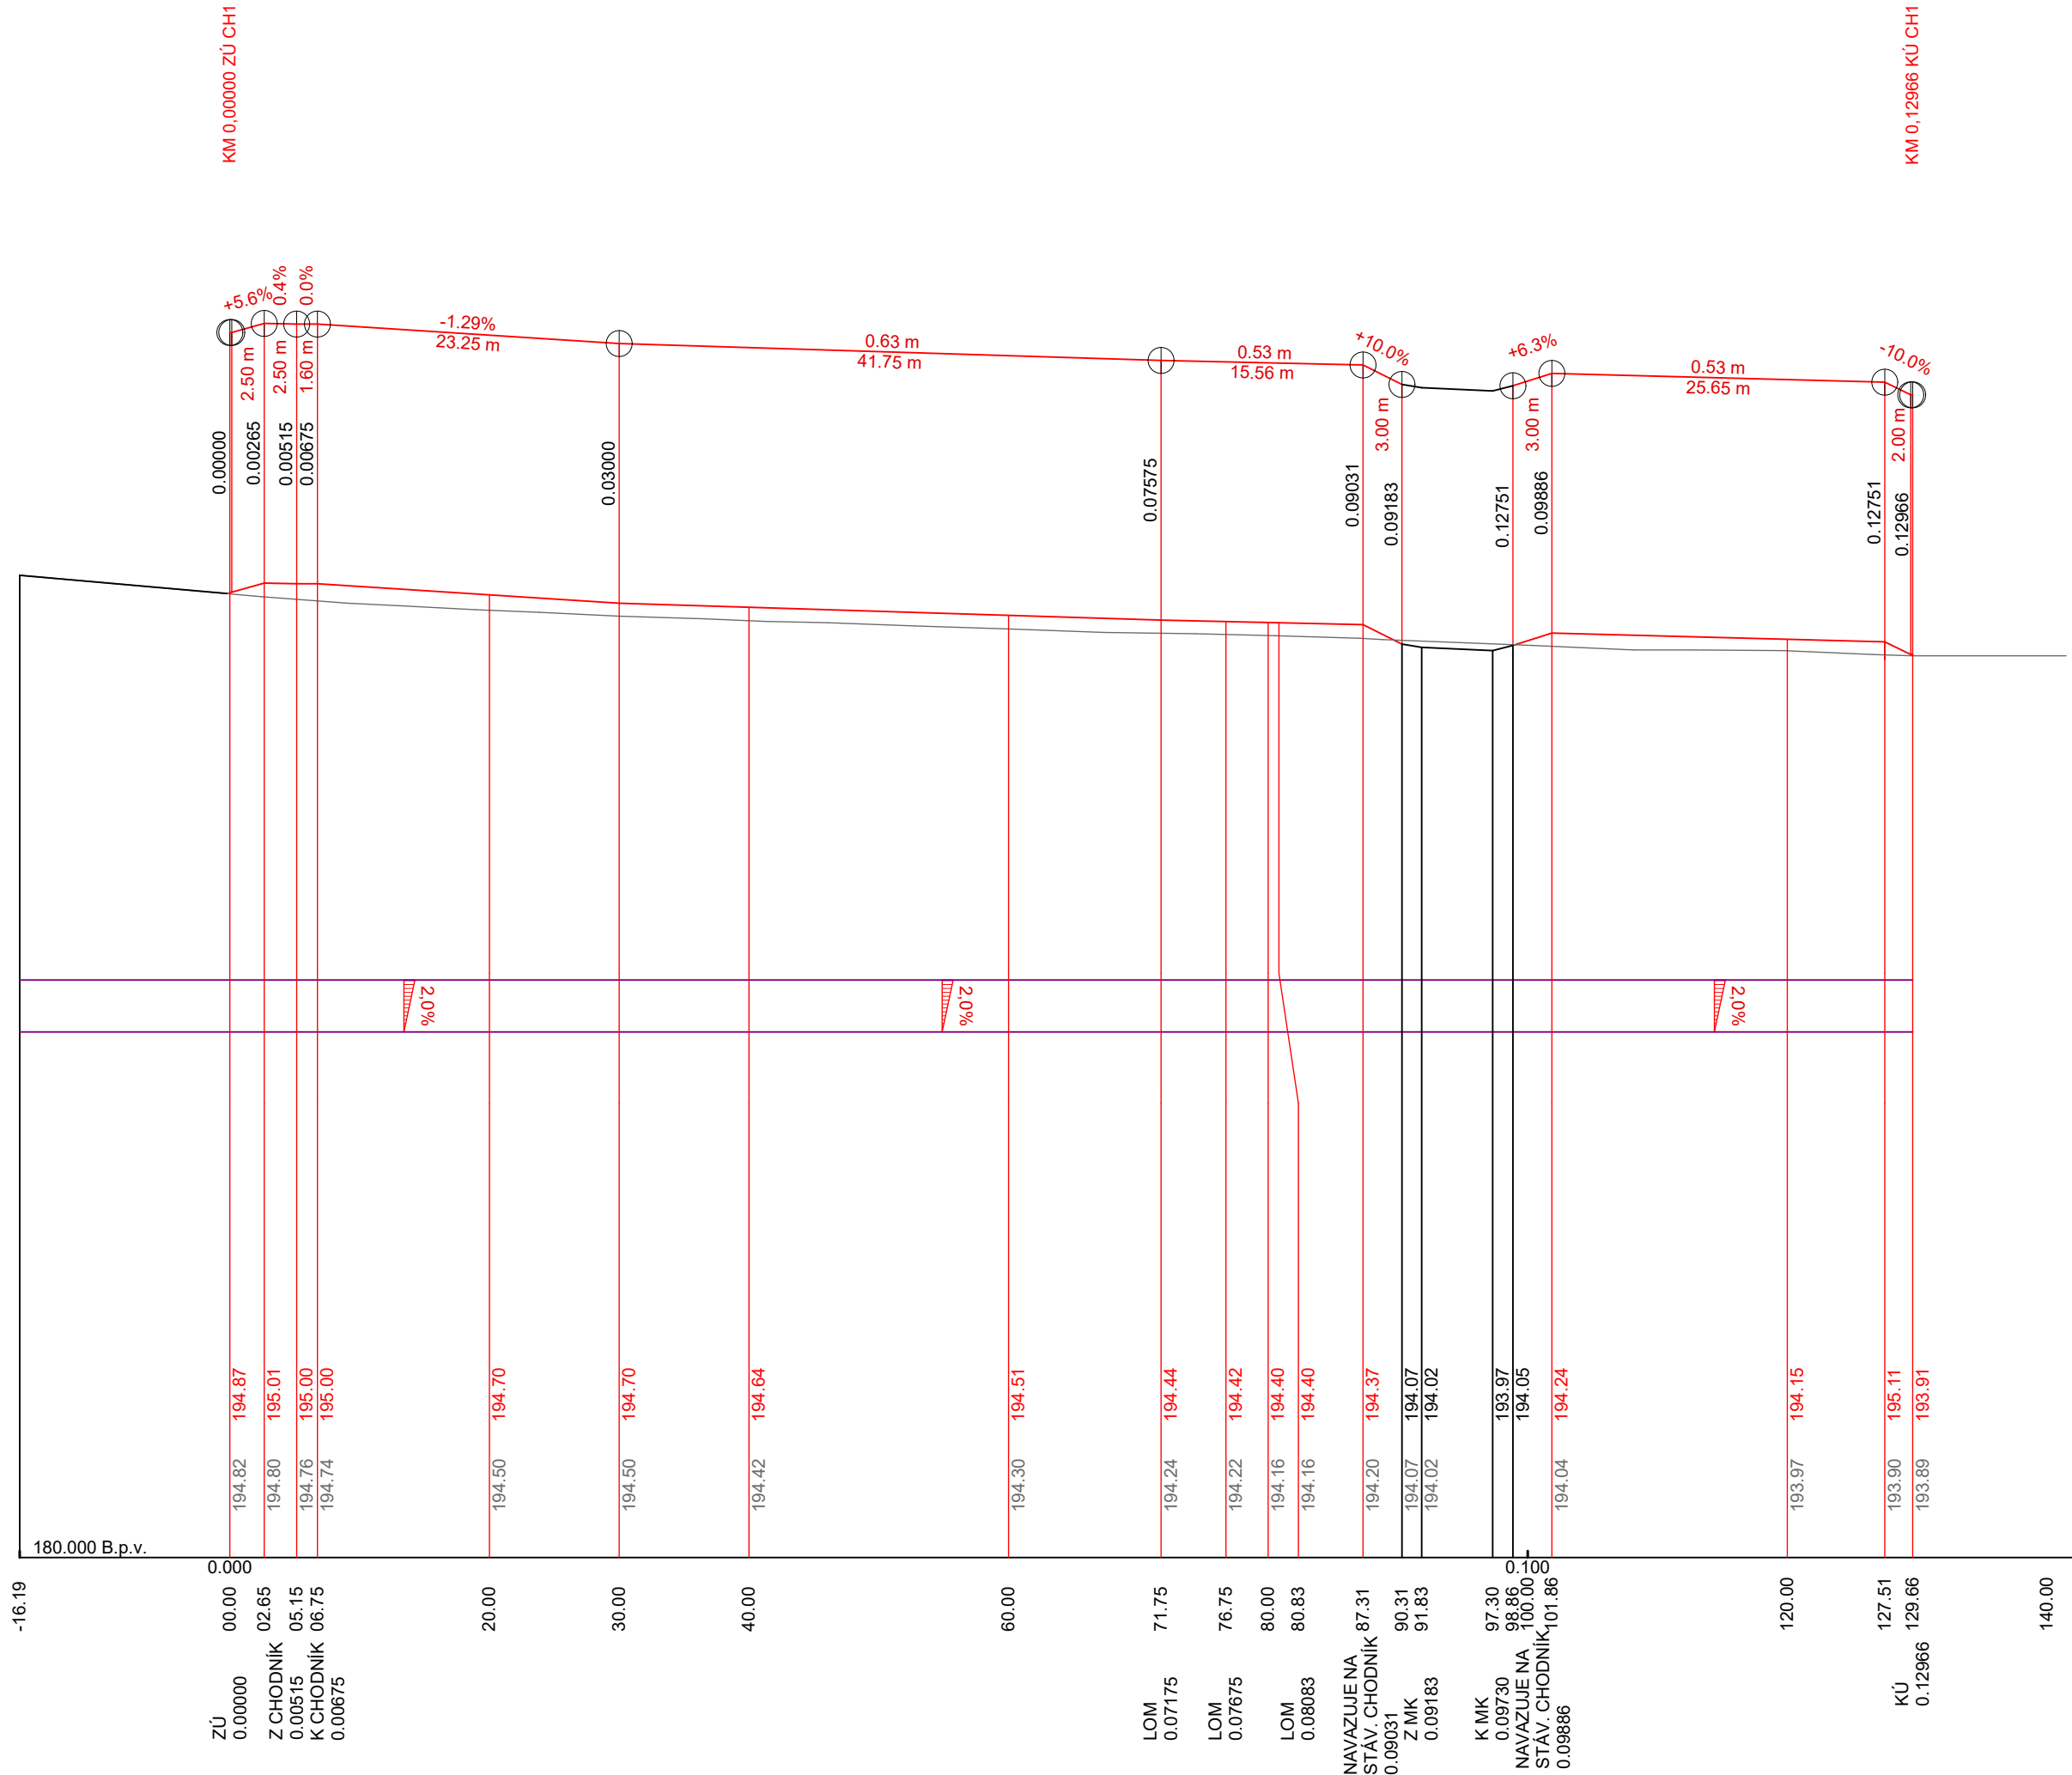

**Souřadnicový systém** : S-JSTK  
**Výškový systém** : Bpv

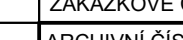Vypracoval	Zodp. proj. profese	Autorizovaná osoba	 tianta.michal@mtprojekt.cz ateliér : Prusinovského 203, 767 01 Kroměříž PROJEKČNÍ A INŽENÝRSKÁ ČINNOST	
Michal Fianta	Michal Fianta	Ing. Josef Šico		
Místo stavby:	ul. Moravská, parc. č. 920/3, 920/4, 964/5, 1004/2, kú Kroměříž		DATUM	zář 2020
Investor:	Město Kroměříž, Velké náměstí 115/1, 767 01 Kroměříž		STUPEŇ	DUR + DSP
STAVBA	<b>Chodník na ulici Moravská, Kroměříž</b>		MĚŘÍTKO	1: 500/100
OBJEKT			Č. KOPIE	
			ZAKÁZKOVÉ ČÍSLO	20 - 362
OBSAH			ARCHIVNÍ ČÍSLO	ČÍSLO VÝKRESU
Podélný řez			<b>2020 - 362</b>	<b>D.1.1 - 003</b>