



MUKMSS08235287

Odbor Právní

vyřizuje Ing. Kamila Orsavová
e-mail kamila.orsavova@mesto-kromeriz.cz
telefon 573 321 260
číslo jednací MeUKM/023643/2021
datum 18.03.2021
počet stran 1

Vážený pan
Michal Fianta
Prusinovského 203
767 01 Kroměříž

Vyjádření

Na základě Vaší žádosti ze dne 25.01.2021 Město Kroměříž, zastoupené odborem právním – oddělením majetkoprávním

s d ě l u j e,

že v zájmovém území specifikovaném v projektové dokumentaci pro společné územní a stavební povolení stavby s názvem „**Chodník na ulici Moravská, Kroměříž**“, se nachází sdělovací vedení ve vlastnictví města Kroměříž (viz. příloha).


Se stavbou souhlasíme. V místě předpokládaného křížení stavby se sdělovacím vedením města Kroměříže požadujeme ruční výkop.


Nedílnou součástí tohoto vyjádření je příloha: Situační výkres optického kabelu Metropolitní sítě Kroměříž.

JUDr. Zdeněk Man
vedoucí oddělení majetkoprávního
odbor právní
Městský úřad Kroměříž

MĚSTO KROMĚŘÍŽ

-10-

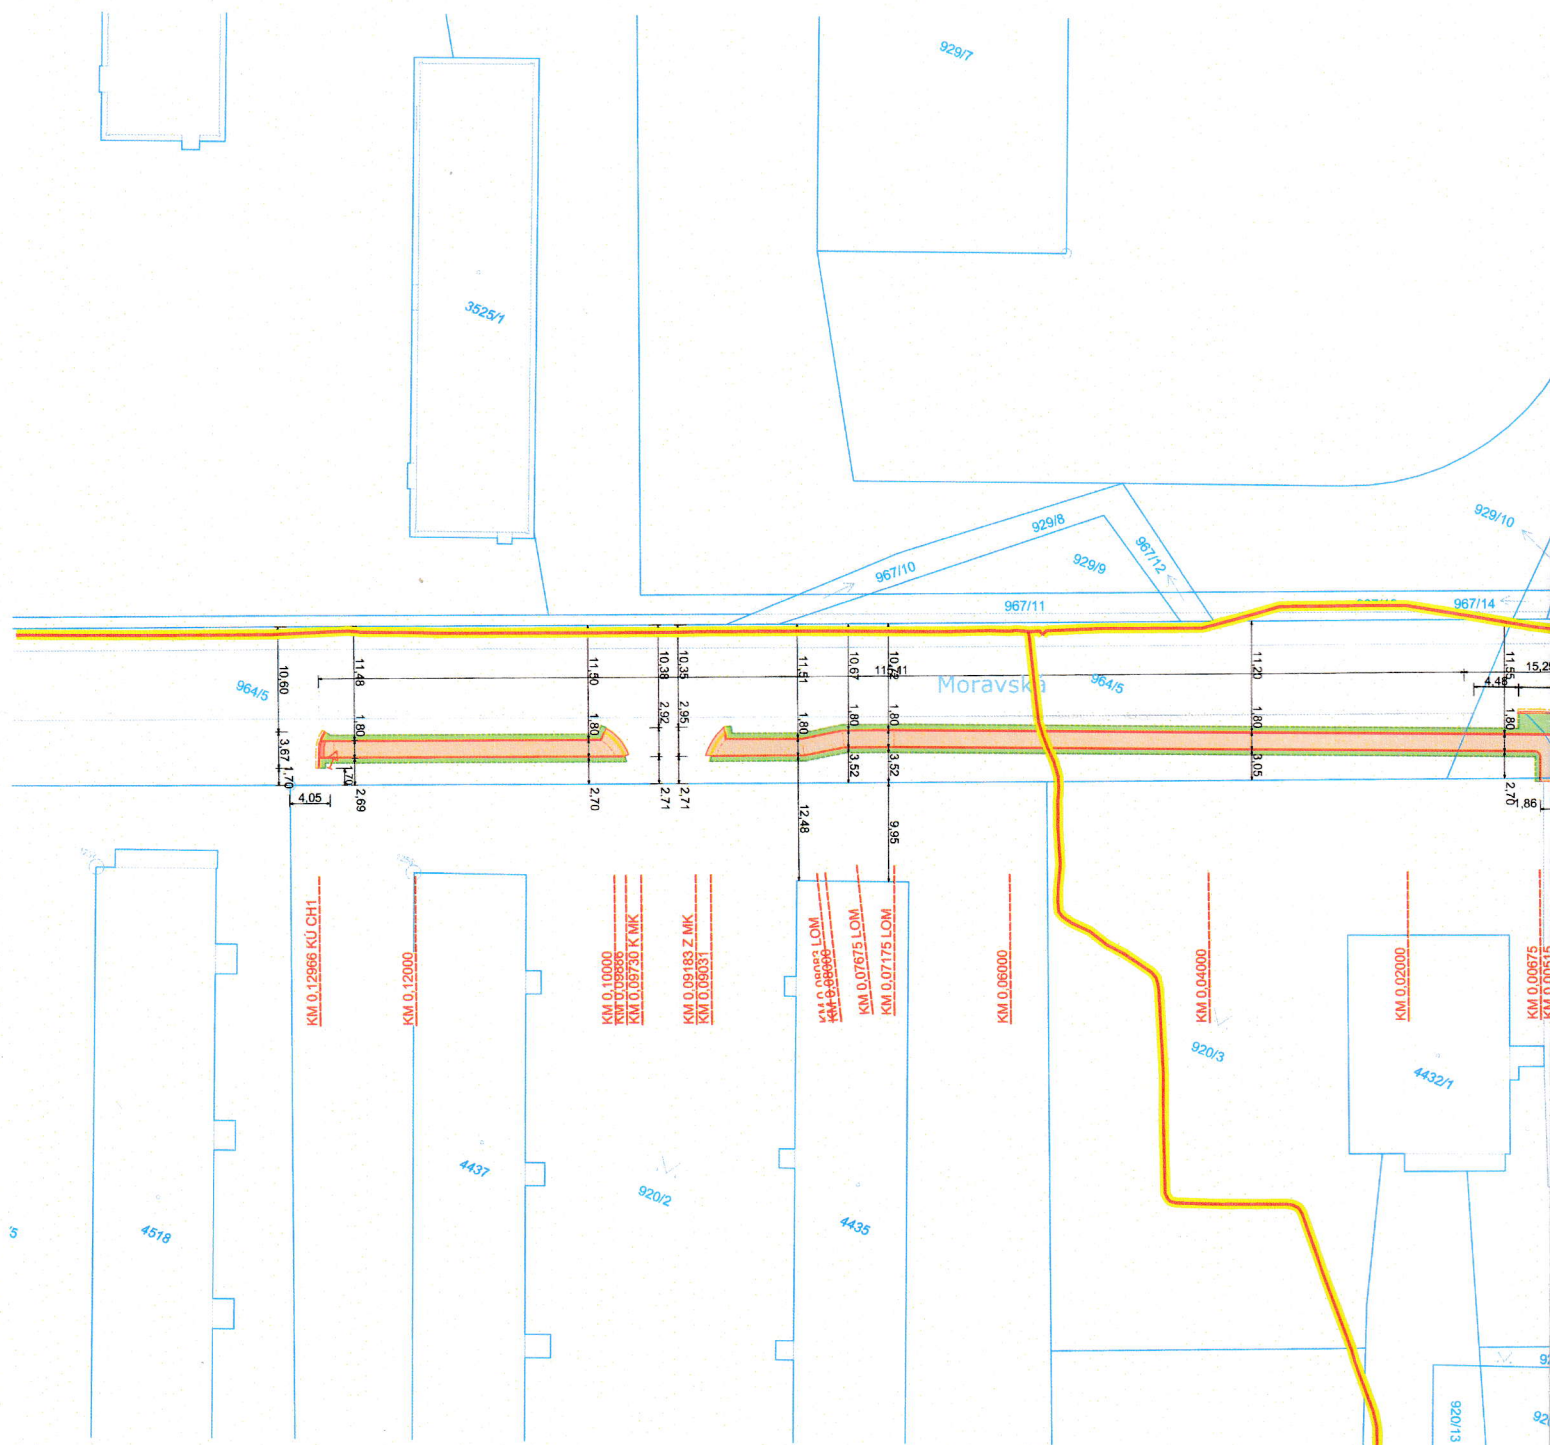

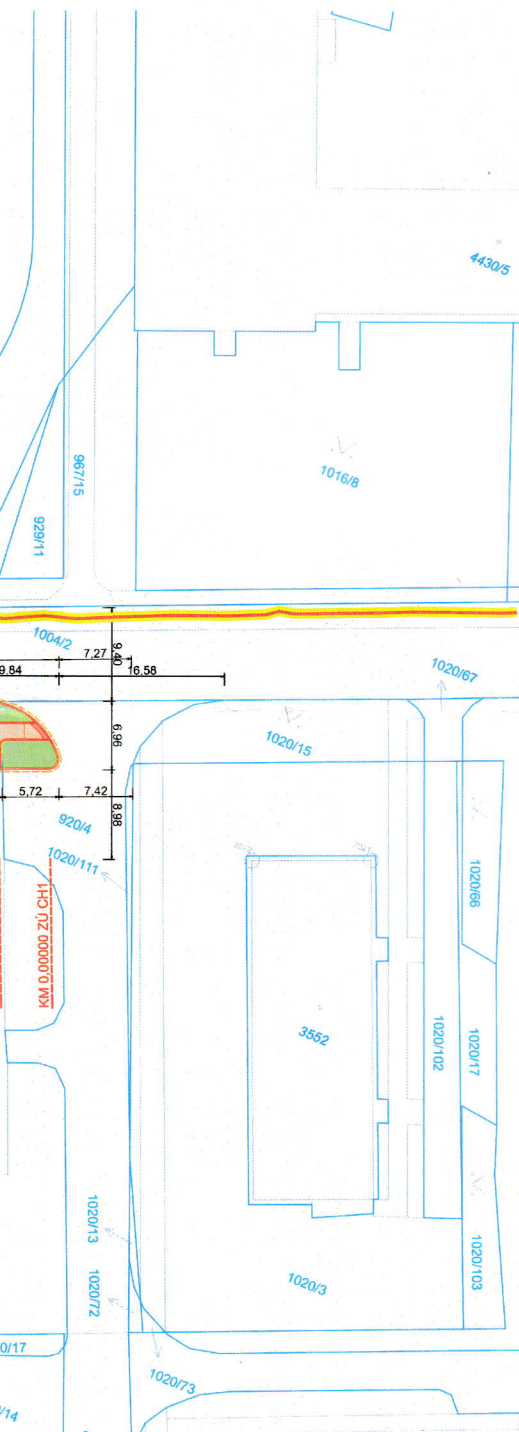

Pozemky dotčené stavbou

katastrální území:


Kroměříž (674 834)

| parc. č. | druh pozemku / způsob využití | vlastník |
|----------|-------------------------------------|--|
| 920/3 | ostatní plocha / zeleň | Město Kroměříž, Velké náměstí 115/1, 767 01 Kroměříž |
| 920/4 | ostatní plocha / ostatní komunikace | Město Kroměříž, Velké náměstí 115/1, 767 01 Kroměříž |
| 964/5 | ostatní plocha / ostatní komunikace | Město Kroměříž, Velké náměstí 115/1, 767 01 Kroměříž |
| 1004/2 | ostatní plocha / ostatní komunikace | Město Kroměříž, Velké náměstí 115/1, 767 01 Kroměříž |

MEROPOLITNÍ SÍŤ KROMĚŘÍŽ

Souřadnicový systém : S-JSTK
Výškový systém : Bpv



| | | | |
|---|--|-------------------|---------------|
|  <p>Michal FIANTA IČ 761 78 048 Lubná 121, 767 01 Lubná gsm 774 411 444 fianta.michal@mfprojekt.cz atelér : Prusinovského 203, 767 01 Kroměříž PROJEKČNÍ A INŽENÝRSKÁ ČINNOST</p> | | FORMÁT | 3 x A4 |
| | | DATUM | září 2020 |
| Místo stavby: ul. Moravská, parc. č. 920/3, 920/4, 964/5, 1004/2, kú Kroměříž | | STUPEŇ | DUR + DSP |
| Investor: Město Kroměříž, Velké náměstí 115/1, 767 01 Kroměříž | | MĚŘÍTKO | 1: 500 |
| STAVBA | | Č. KOPIE | |
| OBJEKT | | ZAKÁZKOVÉ ČÍSLO | 20 - 362 |
| OBSAH | | ARCHIVNÍ ČÍSLO | ČÍSLO VÝKRESU |
| Zákres do snímku katastrální mapy | | 2020 - 362 | C. 002 |