





FOTO Z ULICE JÁNSKÁ



FOTO ZE DVORA

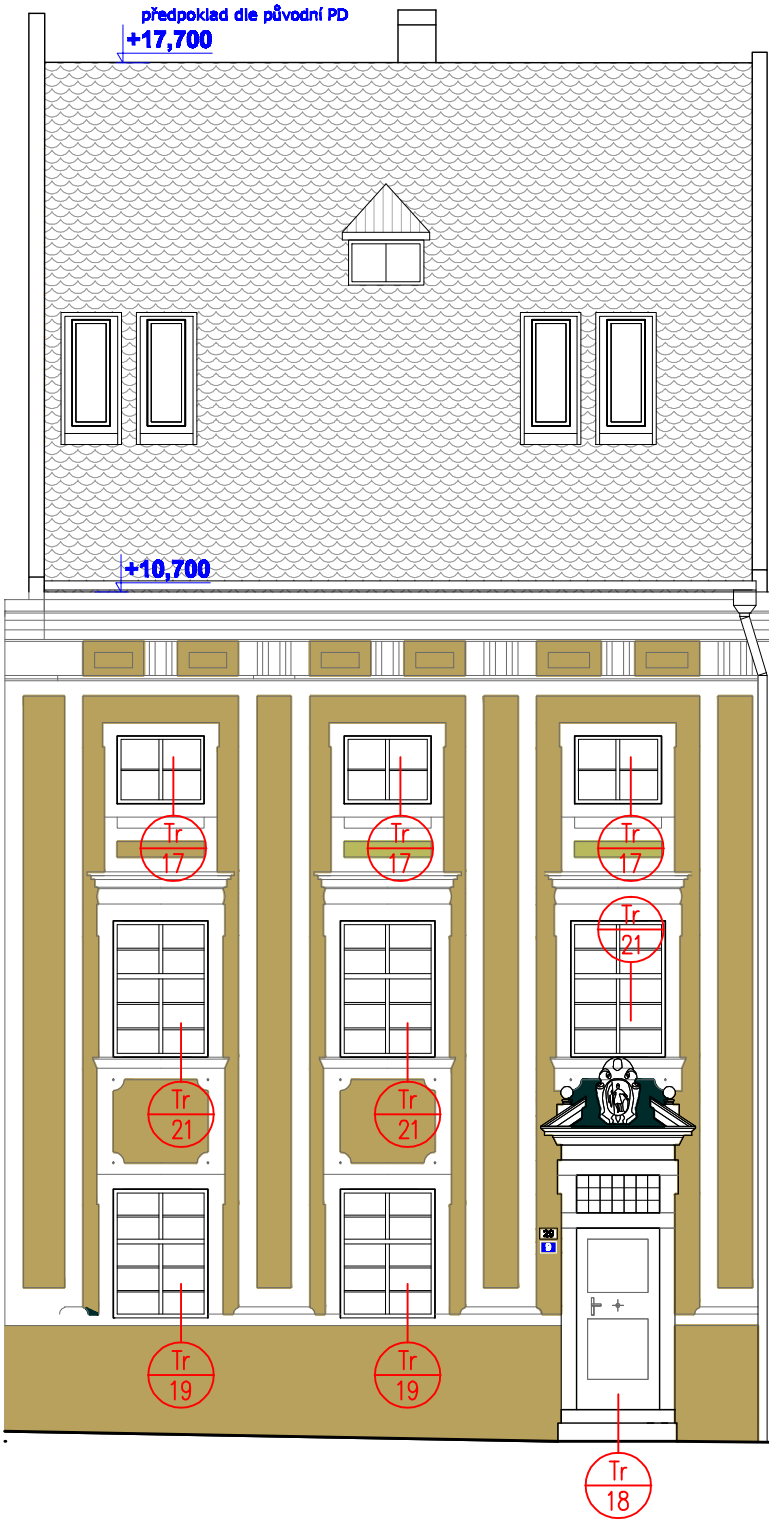

POHLED JIHOVÝCHODNÍ
Z ULICE JÁNSKÁ

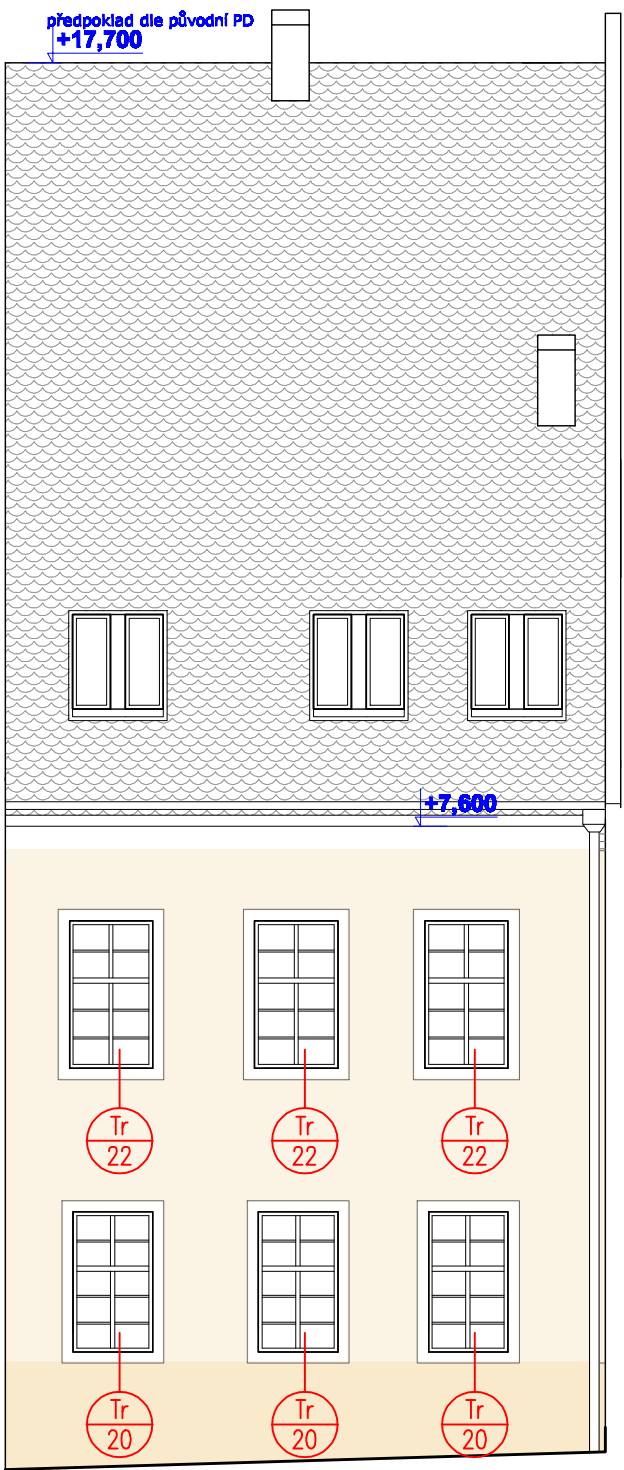

POHLED SEVEROZÁPADNÍ
ZE DVORA

JÁNSKÁ č.p.29

zhotovitel : ing.arch. Růžena Klementová, Nejedlého 9, 638 00 Brno	
objednatel : Město Kroměříž, Velké náměstí 115/1, 767 01 Kroměříž	
OPRAVA TRUHLÁŘSKÝCH VÝROBKŮ, JÁNSKÁ 29/6, KROMĚŘÍŽ	
č. parc.st. 248, k.ú. Kroměříž	dokumentace pro udržovací práce
	datum : srpen 2021
POHLEDY	č. výkresu : 2
měřítko : 1:50	paré :