





FOTO ULICE JÁNSKÁ



FOTO ZE DVORA

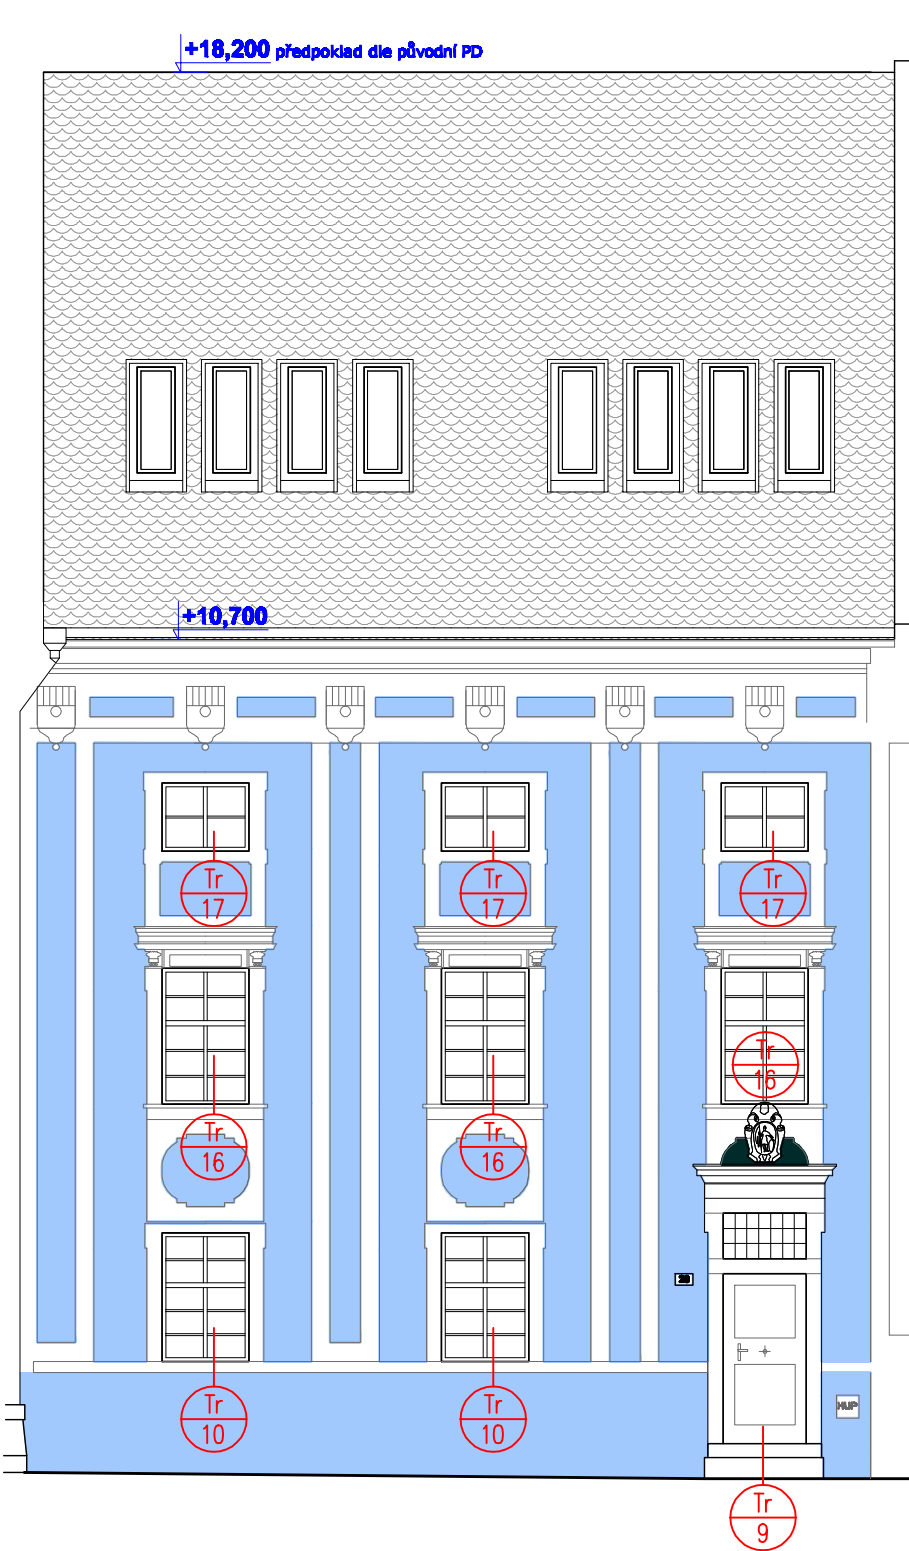

POHLED JIHOVÝCHODNÍ Z ULICE JÁNSKÁ

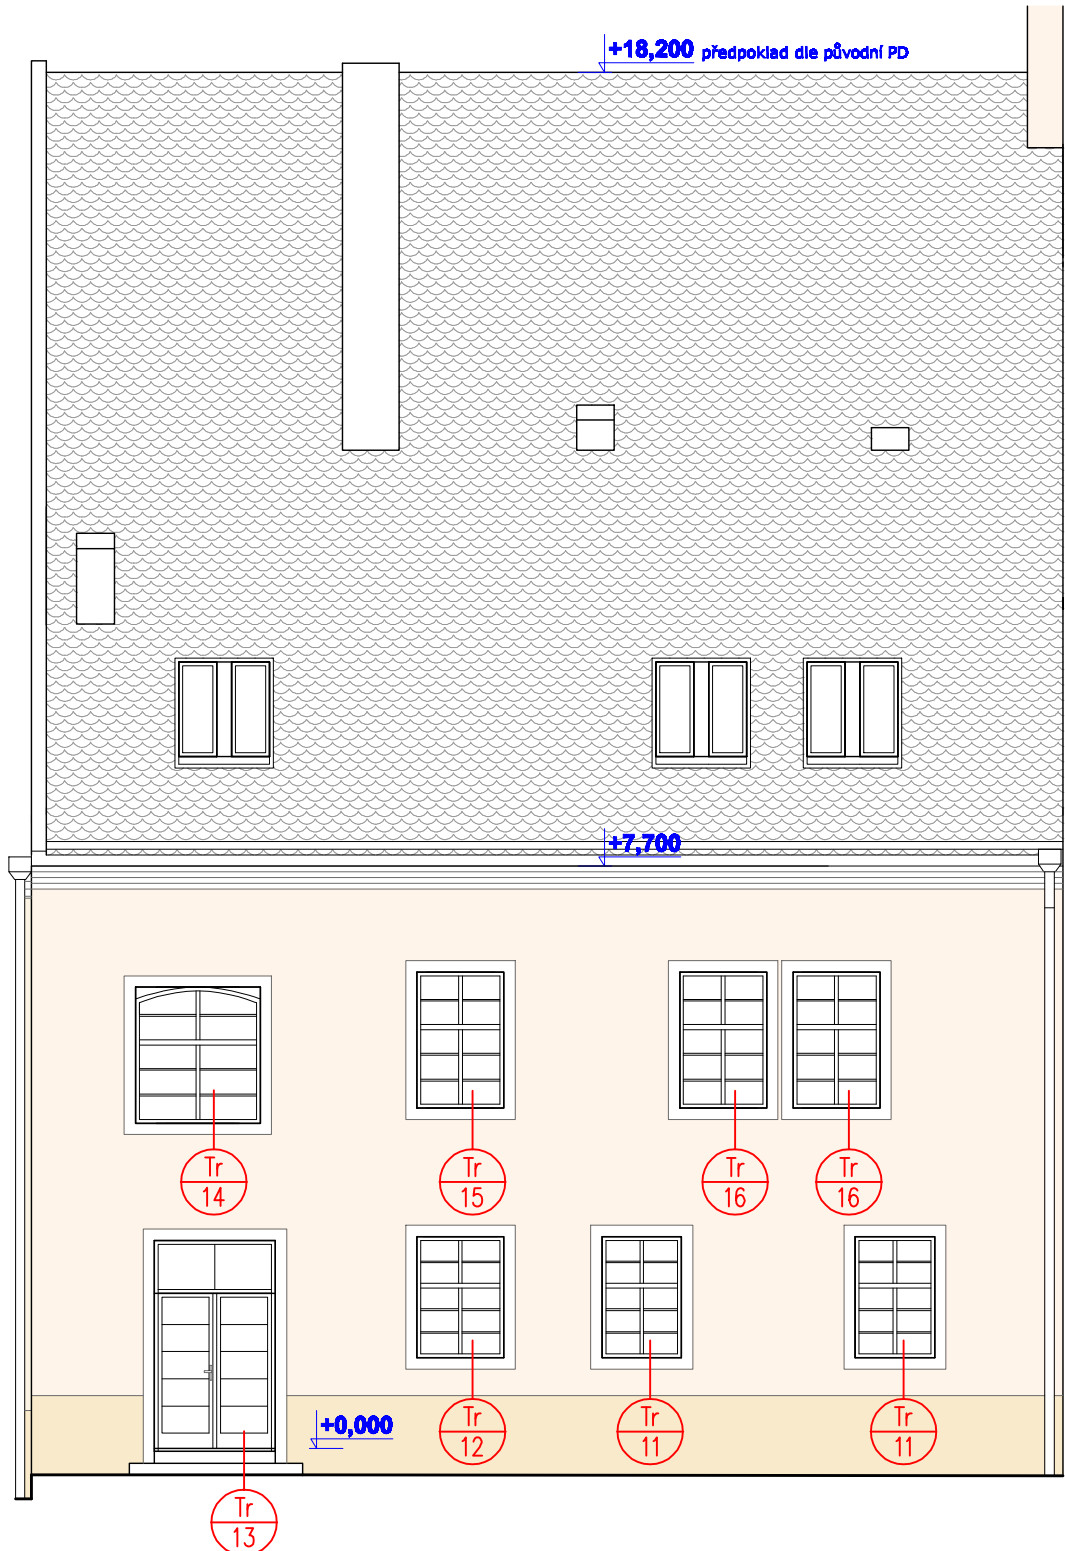

POHLED SEVEROZÁPADNÍ ZE DVORA

JÁNSKÁ č.p.28

zhotovitel : ing.arch. Růžena Klementová, Nejedlého 9, 638 00 Brno	
objednatel : Město Kroměříž, Velké náměstí 115/1, 767 01 Kroměříž	
<b>OPRAVA TRUHLÁŘSKÝCH VÝROBKŮ, JÁNSKÁ 28/8, KROMĚŘÍŽ</b>	
č. parc.st. 247, k.ú. Kroměříž	
dokumentace pro udržovací práce	
datum : srpen 2021	
POHLEDY	
měřítko : 1:100	č. výkresu : 2      paré :