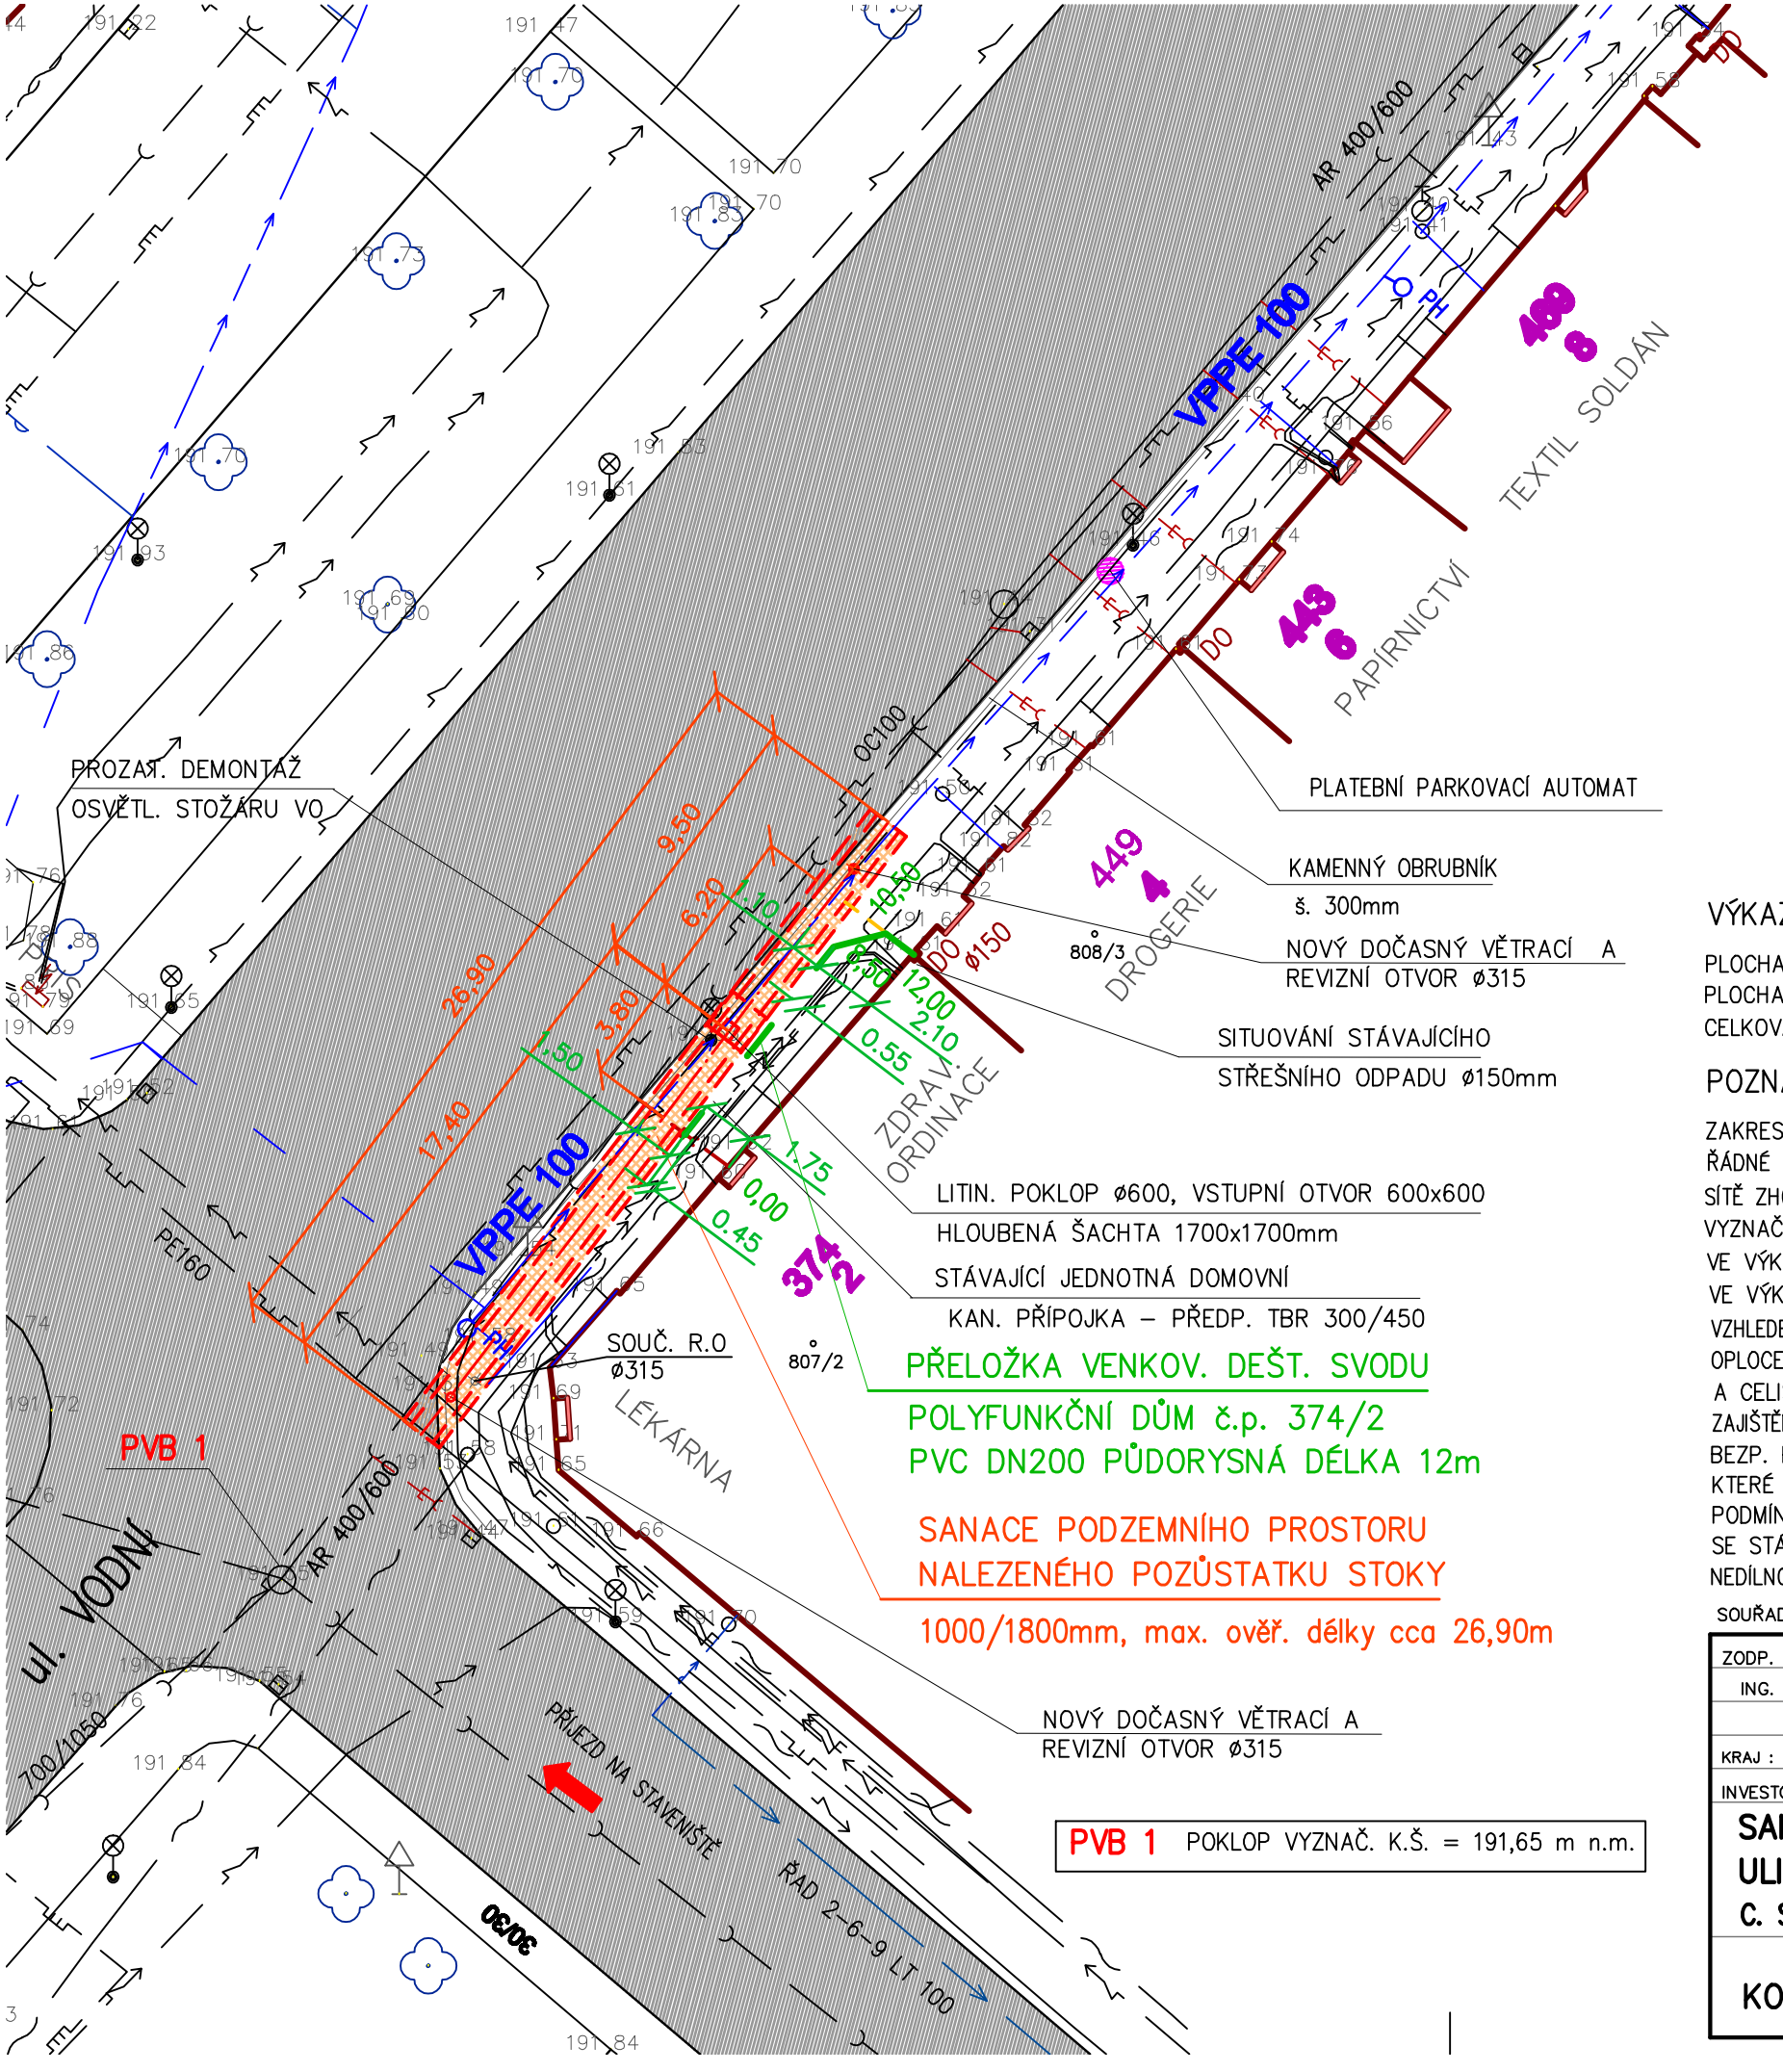

LEGENDA INŽENÝRSKÝCH SÍTÍ:

STÁVAJÍCÍ :

- PITNÝ VODOVOD
- DOM. VODOVODNÍ PŘÍPOJKY
- JEDNOTNÁ KANALIZACE–KAN. STOKY
- KAN. PŘÍPOJKY /UVEDENÉ V JDTM ZK/
- NTL PLYNOVOD
- KABEL NN
- KABEL SEK /CETIN/
- KABEL VO

SANOVANÉ :

- SANACE PODZEMNÍHO OBJEKTU NALEZENÝ POZŮSTATEK STOKY

PŘEKLÁDANÉ – NOVĚ ZŘIZOVANÉ :

- KANAL. SVOD DEŠT. VOD

RUŠENÉ :

- PŮVODNÍ KANAL. SVOD DEŠT. VOD

VÝKAZ VÝMĚR OPRAVOVANÝCH PLOCH KRYTU PĚŠÍHO CHODNÍKU

PLOCHA V MÍSTĚ REALIZACE PŘELOŽKY DS A ZŘÍZENÍ HLOUB. VST. ŠACHTY	15 x 3,75 =	56,25m2
PLOCHA V MÍSTĚ VĚTRACÍCH A KONTROL. OTVORŮ	2 x 4,00 =	8,00 m2
CELKOVÁ PLOCHA OPRAVY KRYTU CHODNÍKU PO ZAOKROUHLENÍ		65,00m2

POZNÁMKA :

ZAKRESLENÍ STÁVAJÍCÍHO VEDENÍ INŽ. SÍTÍ A PŘÍPOJEK NELZE VYUŽÍT PRO JEJICH VYTÝČENÍ ODMĚŘENÍM. ŘÁDNÉ VYTÝČENÍ DOTČENÝCH SÍTÍ VČETNĚ TRVALÉHO VYZNAČENÍ V TERÉNU ZAJISTÍ U PŘÍSLUŠNÉHO SPRÁVCE SÍTĚ ZHOTOVITEL VE SPOLUPRÁCI S INVESTOREM V DOSTATEČNÉM PŘEDSTIHU PŘED ZAHÁJENÍM ZEMNÍCH PRACÍ. VYZNAČENÍ TRASY VO JE POUZE ORIENTAČNÍ /NEEVIDOVÁNO V JDTM ZK/.

VE VÝKRESU SITUACE JSOU ZAKRESLENY POUZE DOM. KAN. PŘÍPOJKY PŘEVZATÉ Z PASPORTU VaK KM.

VE VÝKRESU ZAKRESLENÝ OBRYS STAVENIŠTĚ ZOBRAZUJÍ CELKOVÝ ROZSAH POŽADOVANÉHO ZÁBORU.

VZHLEDEM K SITUOVÁNÍ BUDE AKTUÁLNÍ STAVENIŠTĚ ZAJIŠTĚNO POVINNÝMI ZÁBRANAMI – MOBILNÍM DÍLCOVÝM OPLOCENÍM NEBO ZÁBRADLÍM PŘEDEPSANÉ VÝŠKY A USPOŘÁDÁNÍ, VYKAZUJÍCÍM POTŘEBNOU STABILITU A CELISTVOST.

ZAJIŠTĚNÍ VÝŠE UVEDENÝCH PODMÍNEK VČ. NAPŘ. JEDNOZNAČNÉHO STANOVENÍ NÁROKŮ NA PROVEDENÍ BEZP. PŘECHODŮ APOD. Z HLEDISKA BOZP – VIZ ÚDAJE OBSAŽENÉ V TEXTOVÉ ČÁSTI PD, KTERÉ BUDOU FINÁLNĚ UPŘESNĚNY PŘED REALIZACÍ

PODMÍNKY A STANOVISKA UPLATNĚNÁ VE VYJÁDŘENÍCH SPRÁVCŮ JEDNOTL. DOTČENÝCH IS SE STÁVAJÍ SOUČÁSTÍ PD A JSOU PRO ZHOTOVITELE BEZ VÝHRAD ZÁVAZNÁ.

NEDÍLNOU ČÁST PROJEKTU TVOŘÍ I VŠECHNY TECHN. INFORMACE A POKYNY UVEDENÉ V TEXTU PD.

S

SOUŘADNICOVÝ SYSTÉM JTSK, VÝŠKOVÝ SYSTÉM Bpv.

ZODP. PROJEKTANT	VYPRACOVAL	KRESLIL	KONTROLOVAL	PIKAZ Kroměříž spol.s r.o
ING. J. BRABEC	ING. P. ŠTĚPÁN		ING. P. ŠTĚPÁN	ZTRACENÁ 2647, 767 01 KROMĚŘÍŽ
				tel. 573337507
KRAJ : ZLÍNSKÝ		MěÚ: KROMĚŘÍŽ		FORMÁT 2A4
INVESTOR: MĚSTO KROMĚŘÍŽ, VELKÉ NÁMĚSTÍ 115, 76701 KROMĚŘÍŽ				DATUM 09/2021
SANACE PODZEMNÍHO PROSTORU ULICE VEJVANOVSKÉHO KROMĚŘÍŽ				ÚČEL DPS
C. SITUAČNÍ VÝKRESY				Č. ZAKÁZKY 11 828A
				Č. KOPIE
				ARCH. ČÍSLO
KOORDINAČNÍ SITUAČNÍ VÝKRES				MĚŘÍTKO 1:250
				Č. VÝKRESU C-004