


KAT. ÚZEMÍ	KROMĚŘÍŽ
PARC. ČÍSLO	3117/2
TP POKRCHU	CHODNÍK, ZAMKOVÁ DLAŽBA

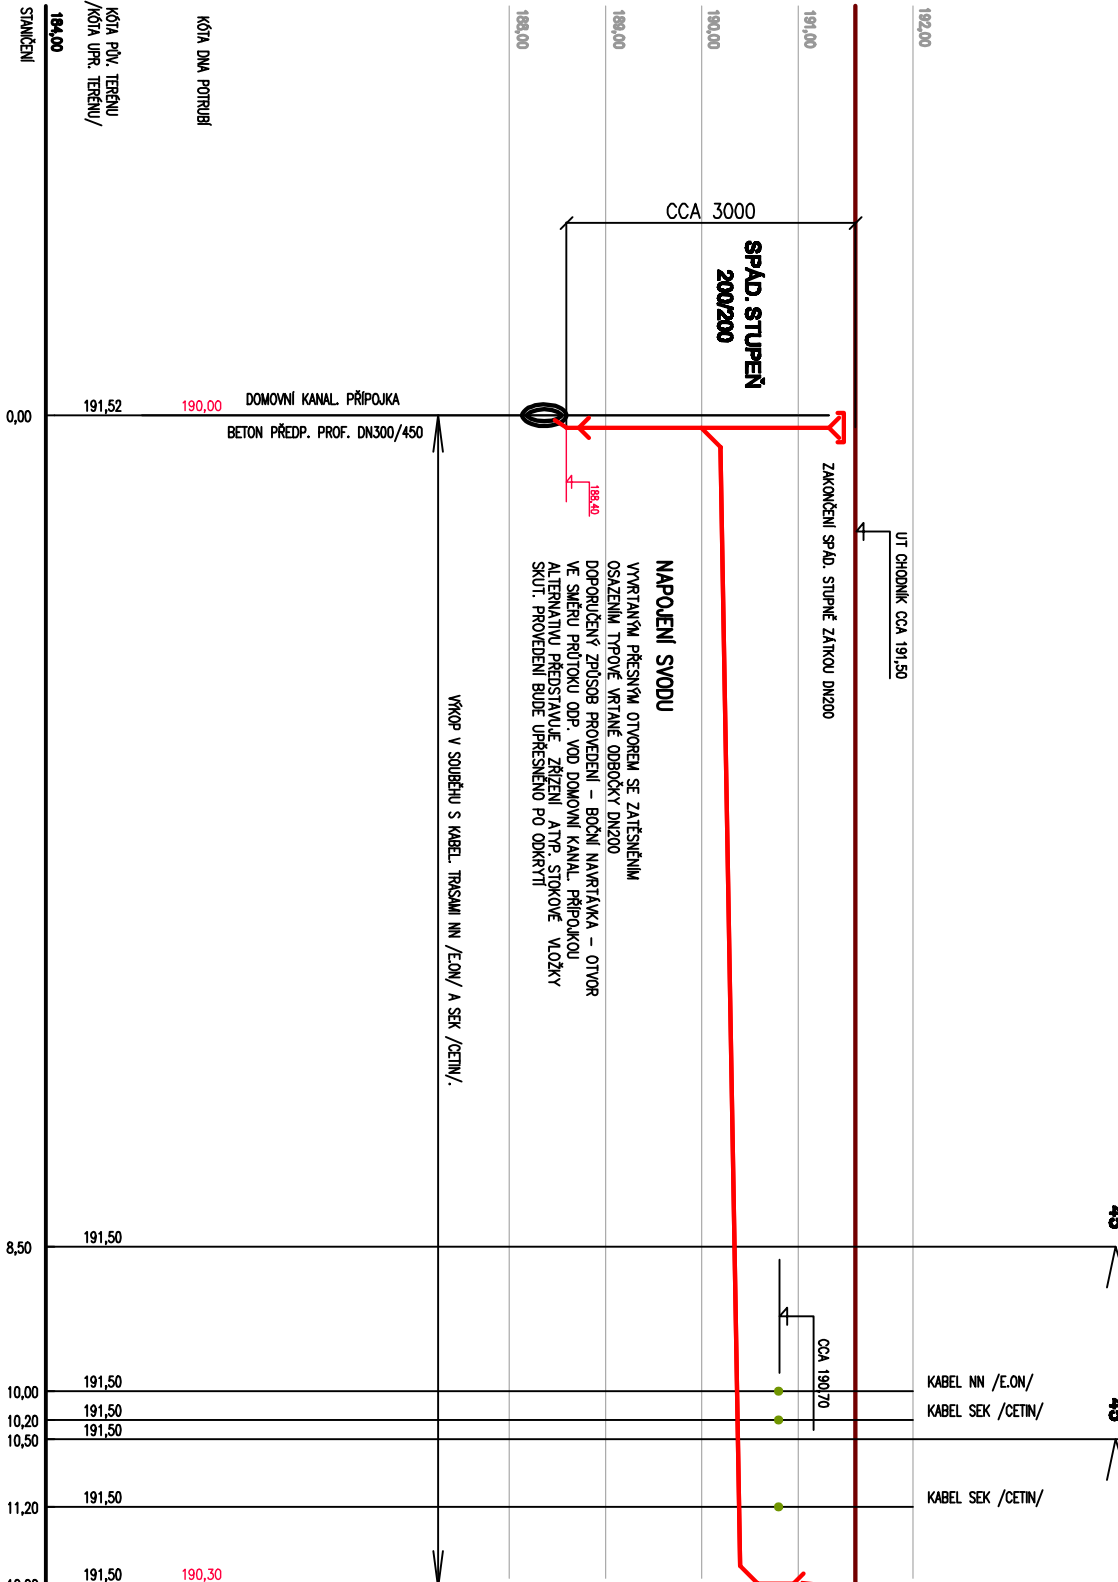

DEŠŤOVÝ SVOD DN200



MATERIAL, PROFIL, DELKA	PVC DN200 SN8	12,0 m
SKLON	MIN 1,5‰	12,0 m
KAP. PRŮTOK		

ATP. BETON. ZÁKLAD POD
PATKOU LSS 150
STABILITA ZÁKLADU ZAJIŠŤENÁ JEHO
ROZŠÍŘENÍM NEBO PŘIKOTVENÍM K
OKRYTELMU ZÁKLADU PD.
SKUT. PROVEDENÍ BUDE UPŘESNĚNO PŘI REALIZACI

LEGENDA :

- ÚROVEŇ SOUČASNĚHO TERÉNU
- KANALIZAČNÍ SVOD PVC DN150
- STÁVAJÍCÍ STŘ. ODPAD

POZNÁMKA :

VZHLÉDEM K MOŽNÉMU ALTERNATIVNÍMU PROVEDENÍ VLASTNÍHO NÁPOJENÍ NOVÉHO VEDENÍ DEŠŤOVÉHO SVODU NA STAV. VEDENÍ DOMOVNÍ KANALIZAČNÍ PŘÍPOJKY NEJSOU V PD SPECIFIKOVÁNY ŽÁDNÉ KONKRETNÍ TRUBNÍ TVAROVKY A DÍLY.
V ROZPOČTOVÉ ČÁSTI JE CĚLE NÁPOJENÍ OCENĚNO JEDNOU POLOŽKOU – PŘEDPOKLADANOU ČÁSTKOU, FAKTURACE BUDE PROVEDENA DLE SKUTEČNOSTI.

NEDILNOU SOUČÁST PD TVOŘÍ TEXT TECHNICKÉ ZPRÁVY
DALŠÍ PODMINKY TECHNICKÉHO PROVEDENÍ BUDOU UPŘESNĚNY PŘI REALIZACI

SOUŘADNICOVÝ SYSTÉM JTSK, VÝŠKOVÝ SYSTÉM BpV.

ZODP. PROJEKTANT		VYPRACOVAL	KRESLIL	KONTROLOVAL	PIKAZ Kroměříž spol.s r.o	
ING. J. BRABEC		ING. P. ŠTĚPÁN		ING. P. ŠTĚPÁN	ZTRACENA 2647, 767 01 KROMĚŘÍŽ	
					tel. 573337507	
KRAJ : ZLINSKÝ		MĚÚ: KROMĚŘÍŽ	FORMAT		2A4	
INVESTOR: MĚSTO KROMĚŘÍŽ, VELKÉ NÁMĚSTÍ 115, 76701 KROMĚŘÍŽ			DATUM		09./2021	
SANACE PODZEMNÍHO PROSTORU ULICE VEJVANOVSKÉHO KROMĚŘÍŽ D. DOKUMENTACE OBJEKTŮ A TECHNICKÝCH A TECHNOL. ZAŘÍZENÍ					ÚČEL	DPS
					Č. ZAKÁZKY	11 828A
					Č. KOPIE	
					ARCH. ČÍSLO	
DEŠŤ. SVOD DN200 – PODELNÝ PROFIL		MĚŘITKO	Č. VÝKRESU			
		1:75/75	SPP-008			