



CHARAKTERISTICKÝ PŘÍČNÝ ŘEZ

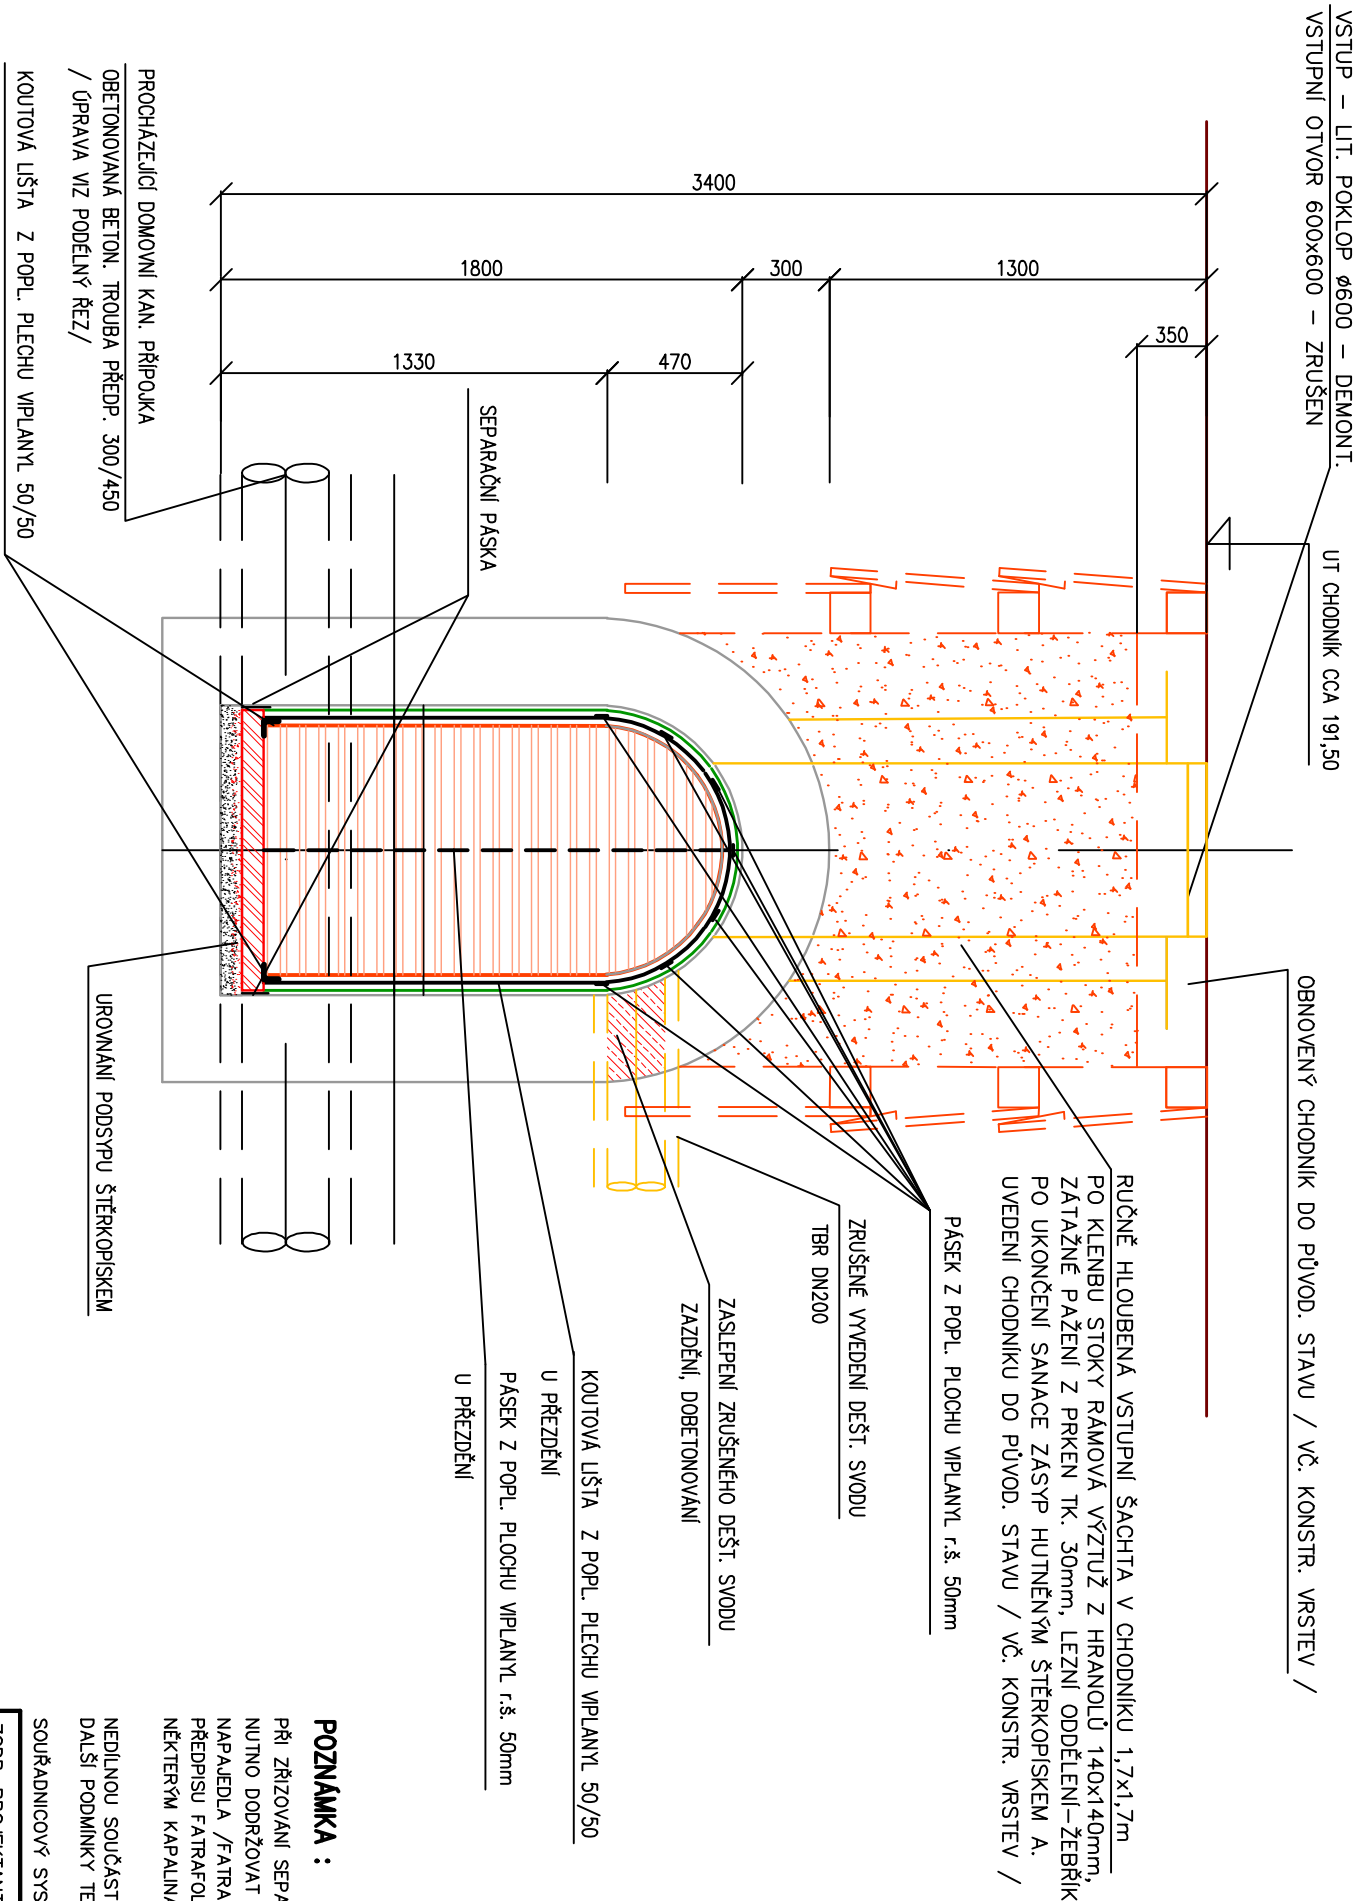

LEGENDA

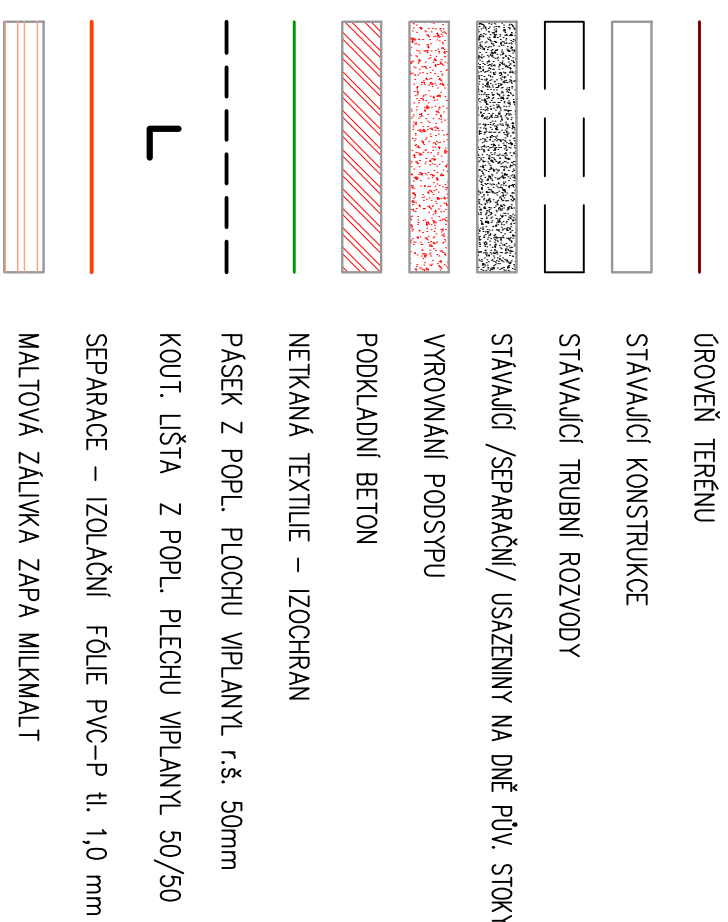

POZNÁMKA :

PŘI ZŘÍZOVÁNÍ SEPARACE ZAHRNÚJÍCÍ NETKANOU TEXTILII, KOTEVNÍ PLECHOVÉ POPLASTOVANÉ PROFILY A IZOL. PLASTOVOU FÓLII NUTNO DODRŽOVAT PŘÍSLUŠNÉ INSTALAČNÍ ZÁSADY. NAPŘ. PŘI POUŽITÍ HYDROIZOLAČNÍCH FÓLIÍ Z PRODUKCE FATRA, a.s., NAPAĚDLA /FATRAFOL, STAFOF. APOD./ NUTNO RESPEKTOVAT ODPovídAJÍCÍ USTANOVENÍ "KONSTRUKČNÍHO A TECHNOLOGICKÉHO PŘEDPISU FATRAFOL-H" PRO ZEMNÍ HYDROIZOLAČNÍ SYSTÉMY PŘI APLIKACI VE SPODNÍCH ČÁSTECH STAVBY PROTI VODĚ, NĚKTERÝM KAPALINÁM A RADONU.

NEDILNOU SOUČÁST PD TVOŘÍ TEXT TECHNICKÉ ZPRÁVY
DALŠÍ PODMÍNKY TECHNICKÉHO PROVEDENÍ BUDOU UPŘESNĚNÝ PŘI NÁSLEDNÉ REALIZACI

SOUŘADNICOVÝ SYSTÉM JTSK, VÝŠKOVÝ SYSTÉM BpV.

ZODP. PROJEKTANT	VYPRACOVAL	KRESLIL	KONTROLOVAL	PIKAZ Kroměříž spol.s r.o ZTRACENÁ 2647, 767 01 KROMĚŘÍŽ tel. 573337507	
ING. J. BRABEC	ING. P. ŠTĚPÁN		ING. P. ŠTĚPÁN		
KRAJ : Zlínský		MĚÚ: Kroměříž			
INVESTOR: MĚSTO KROMĚŘÍŽ, VELKÉ NÁMĚSTÍ 115, 76701 KROMĚŘÍŽ					
SANACE PODZEMNÍHO PROSTORU					
ULICE VEJVANOVSKÉHO KROMĚŘÍŽ					
DOKUMENTACE OBJEKTŮ A TECHN. A TECHNOL. ZAŘÍZENÍ					
				FORMÁT	244
				DATUM	09/2021
				ÚČEL	DPS
				Č. ZAKÁZKY	11 828A
				Č. KOPIE	
				ARCH. ČÍSLO	
				MĚŘITKO	Č. VÝKRESU
SANACE – PŘÍČNÝ ŘEZ				1:25	SPP-006