



SITUAČNÍ VÝKRES ŠIRŠÍCH VZTAHŮ

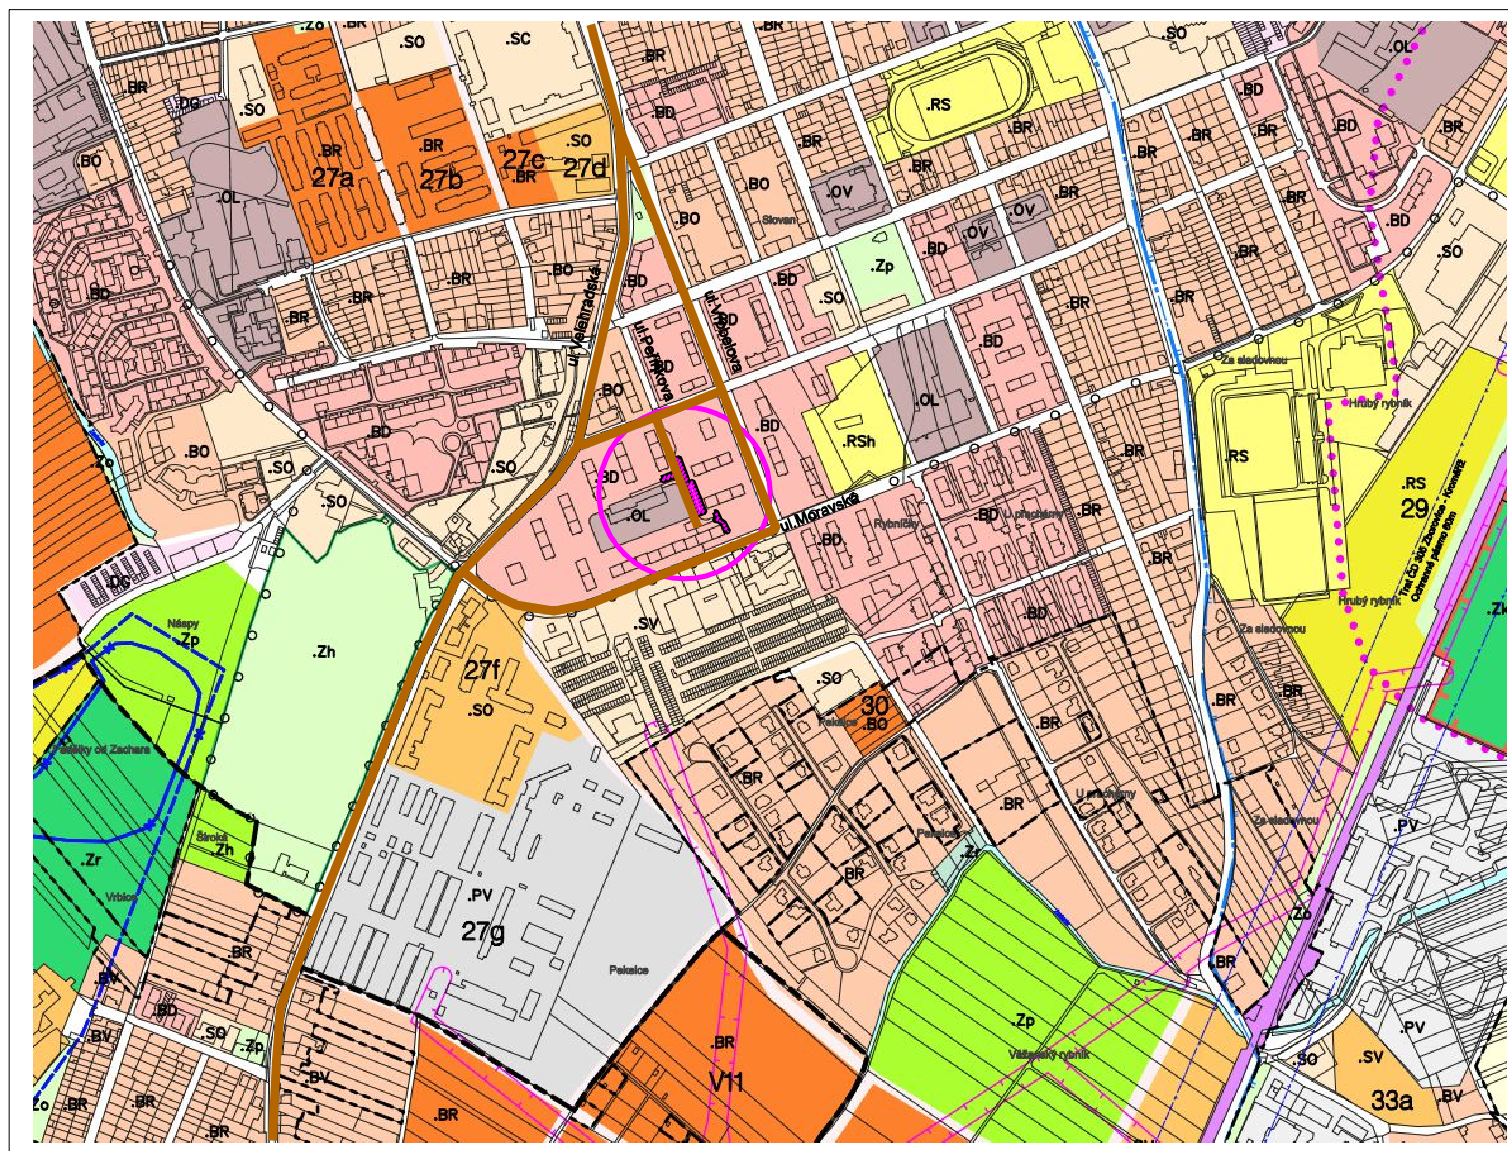


LEGENDA:

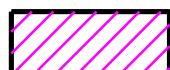

ŘEŠENÉ ÚZEMÍ



NAPOJENÍ STAVBY NA DOPRAVNÍ A TECHNICKOU INFRASTRUKTURU

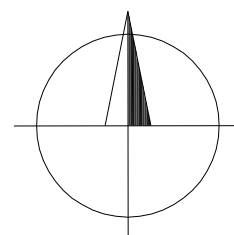

ZODP. PROJ.	VYPRACOVAL	KONTROLOVAL	Ing. ŘIHÁK Vojtěch - ComTech Projektová a inž. činnost, dopravní stavby 767 01 Kroměříž, Nitranská 4486 IČ 68048998, DIČ CZ7107224399		
Ing. ŘIHÁK	Ing. ŘIHÁK				
KRAJ: Zlínský		Město: Kroměříž	FORMÁT	A4	
INVESTOR: Město Kroměříž, Velké nám.115 , 767 01 Kroměříž			DATUM	08/2020	
ROZŠÍŘENÍ PARKOVACÍCH MÍST A CHODNÍKY UL. PEŘINKOVA, KROMĚŘÍŽ C. SITUAČNÍ VÝKRESY			ÚČEL	DUR + DSP	
			ČÍS. ZAKÁZKY	2320	
			ČÍS. SOUPRAVY		
SITUAČNÍ VÝKRES ŠIRŠÍCH VZTAHŮ			MĚŘÍTKO	ČÍSLO VÝKRESU C.1	