



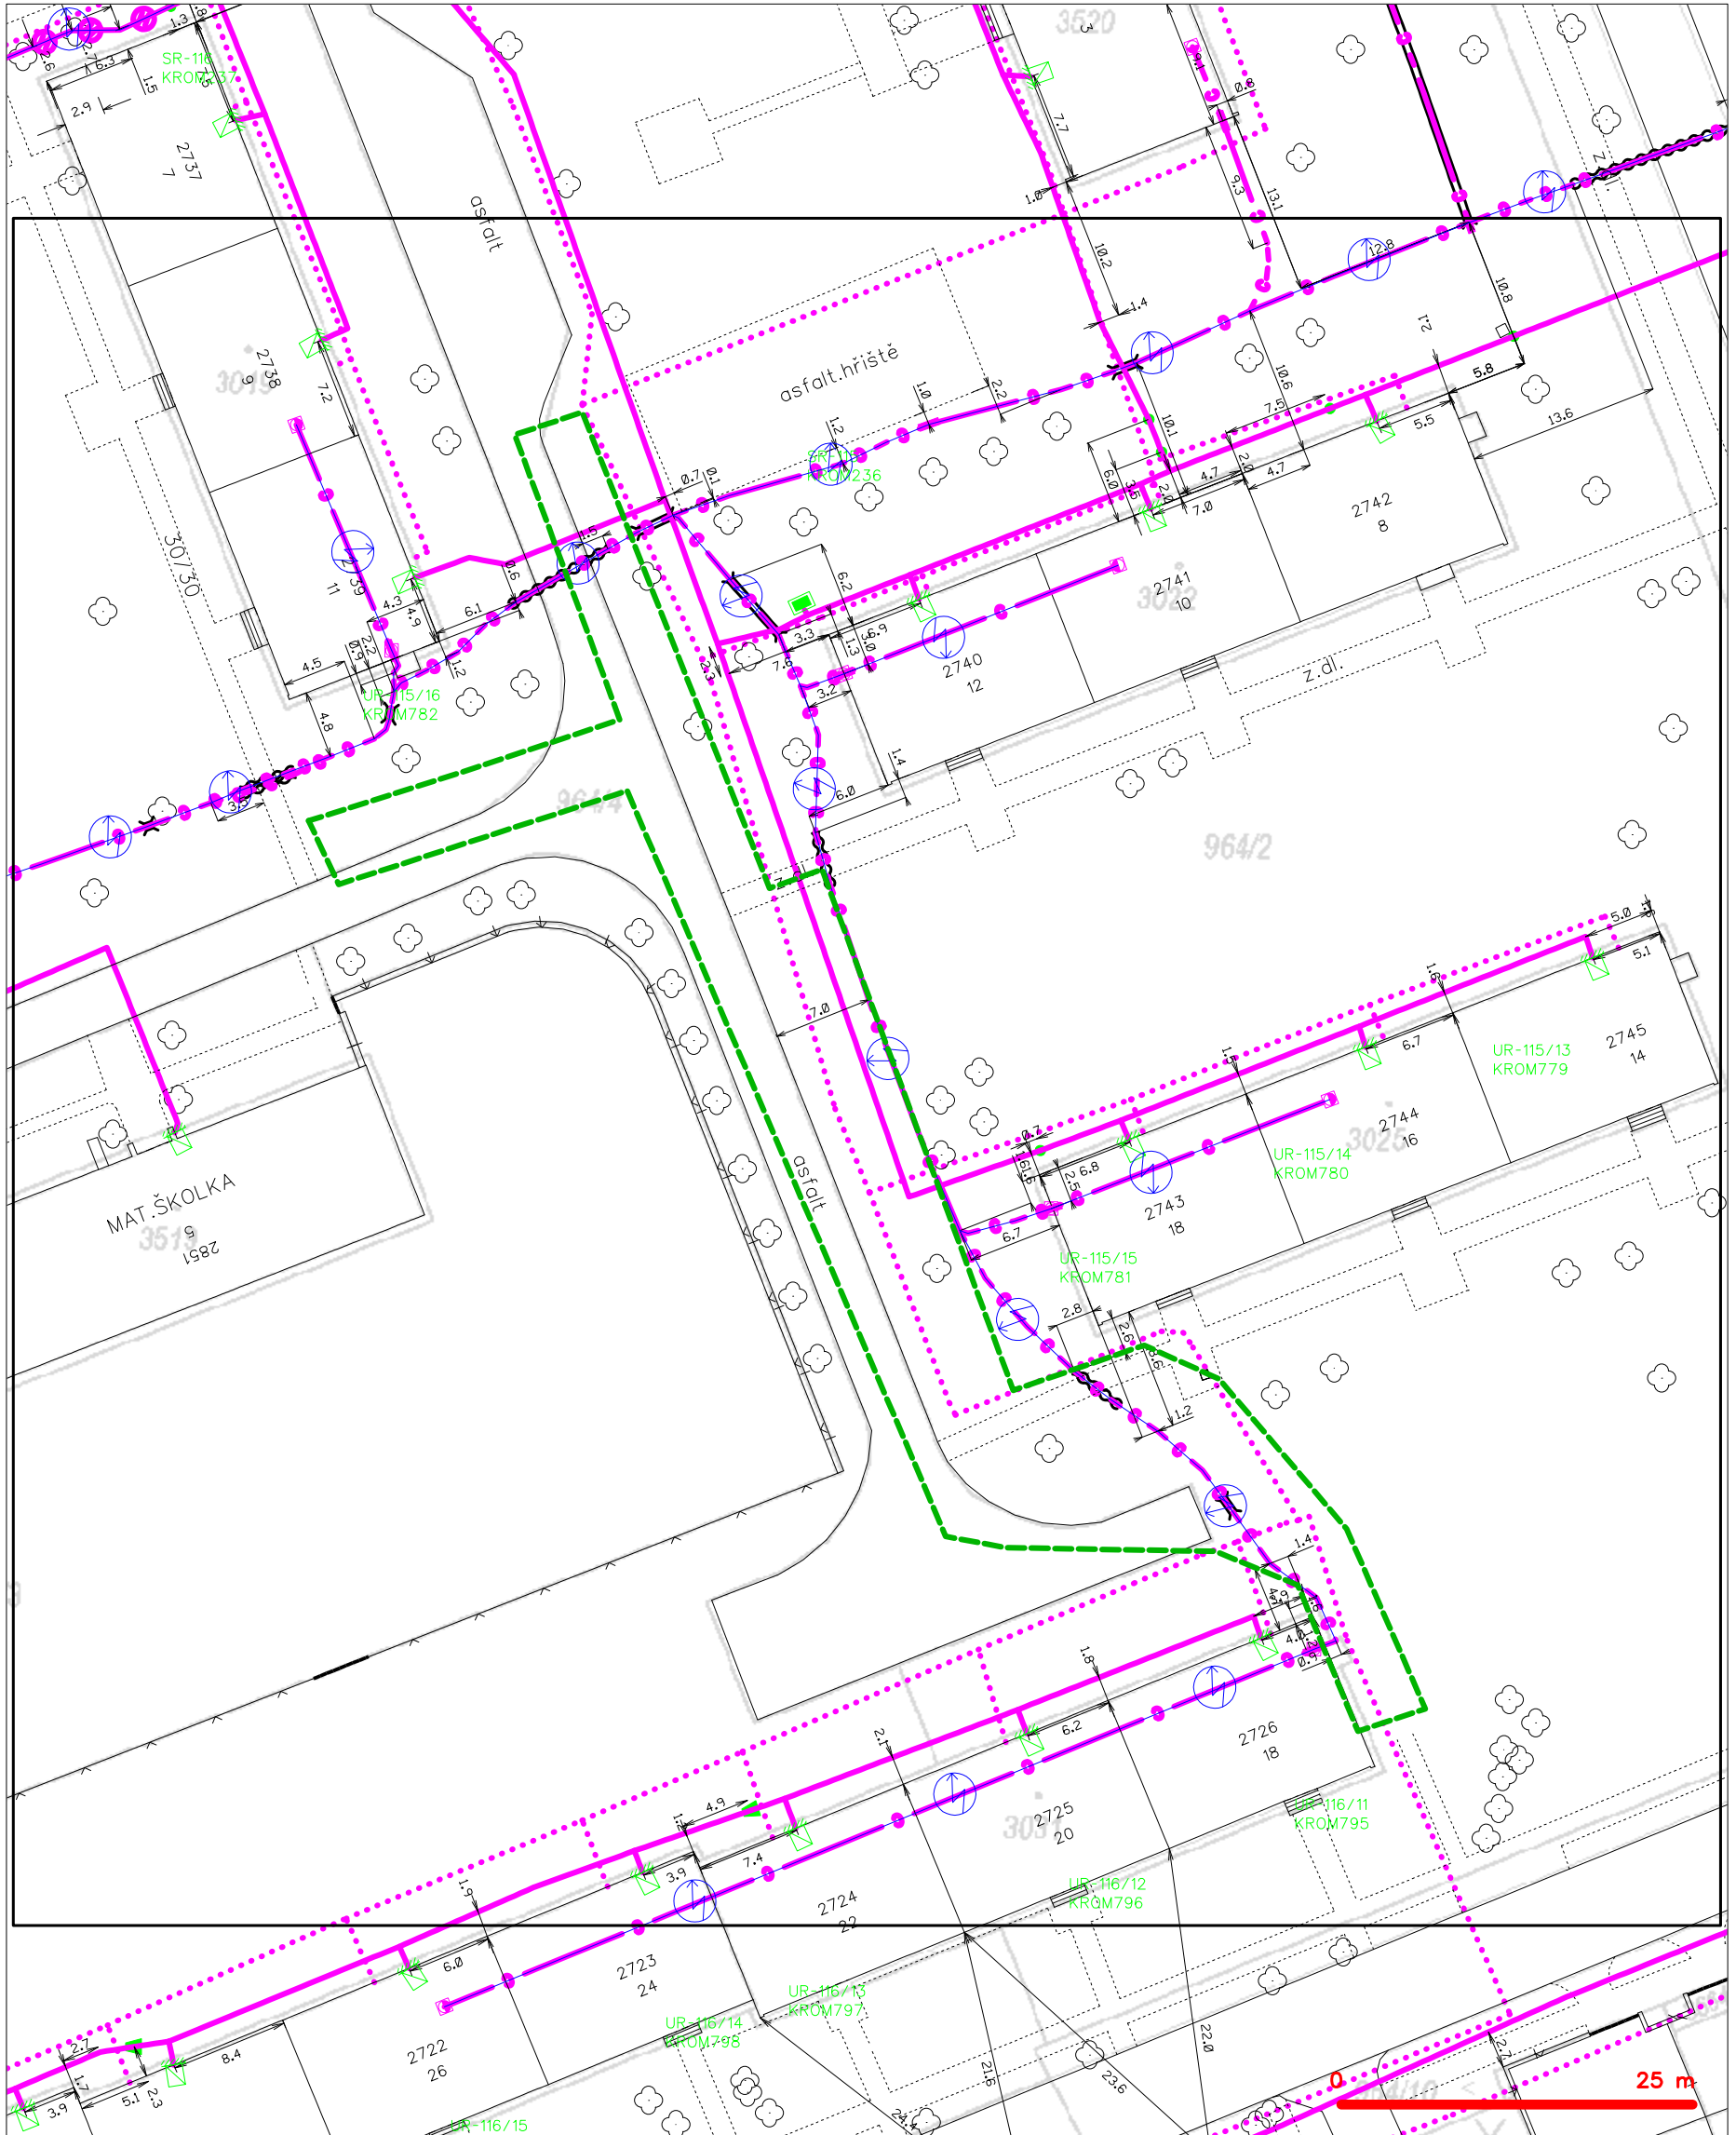
SITUAČNÍ VÝKRES - ZÁJMOVÉ ÚZEMÍ

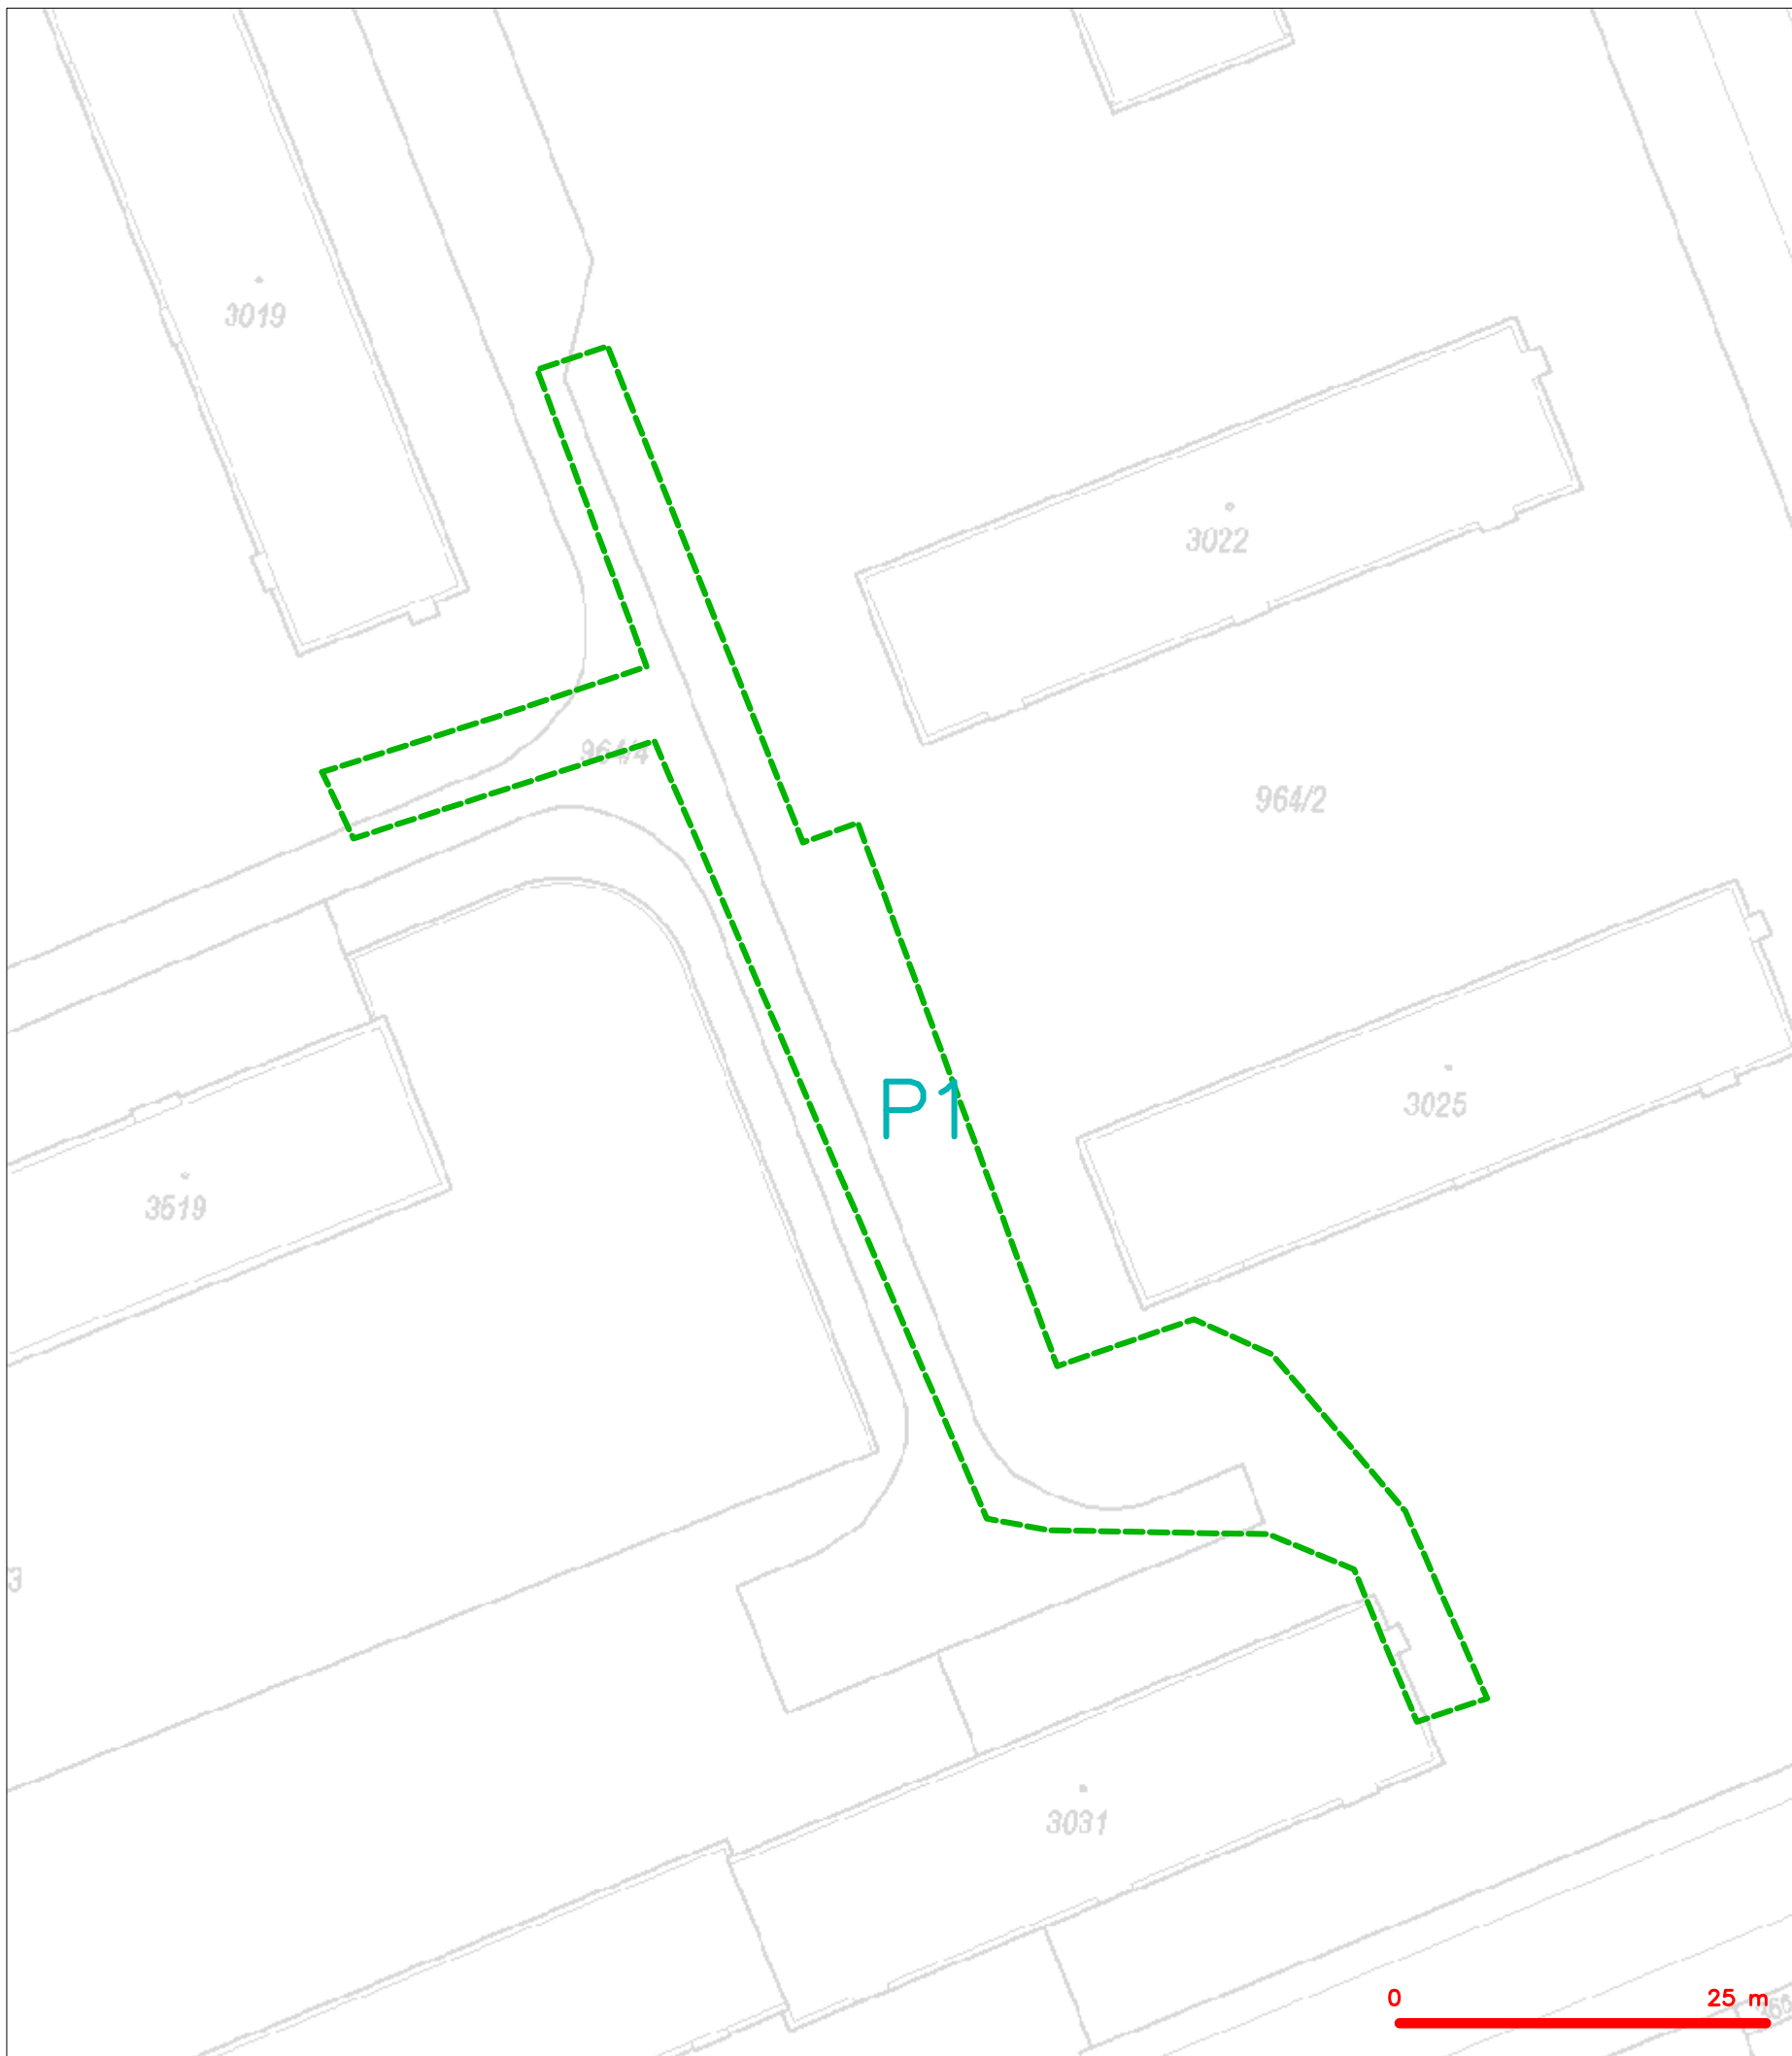

LEGENDA  
----- hranice zájmového území k vyjádření

  
CETIN a.s.  
Českomoravská 2510/19, Libeň  
190 00 Praha 9  
DIČ: CZ04084063  
102

## SITUAČNÍ VÝKRES - POLYGON 1



### LEGENDA

- |  |  |
|--|--|
| — hranice zájmového území k vyjádření  | — nezaměřený průběh optického kabelu, HDPE trubky nebo souběh optického a metalického kabelu |
| — NV přípojka, území s NV přípojkou CETIN  | — radiové sítě, ochranné pásmo radiové sítě  |
| — zaměřený průběh metalického kabelu   | — nadzemní sítě  |
| — zaměřený průběh optického kabelu, HDPE trubky nebo souběh optického a metalického kabelu | — neprovozované sítě   |
| — nezaměřený průběh metalického kabelu   | — podzemní sítě cizí   |
| — nadzemní sítě cizí   | — síť s NV   |
|  | — kolektor, kabelovod  |