

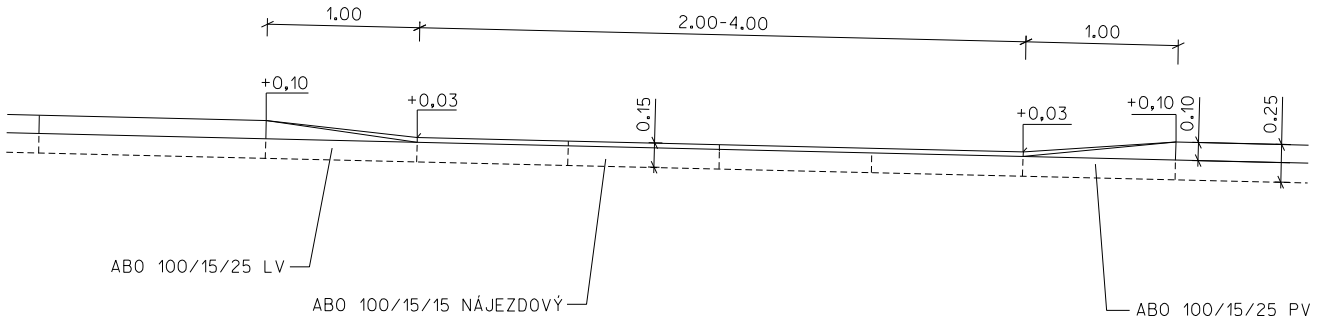
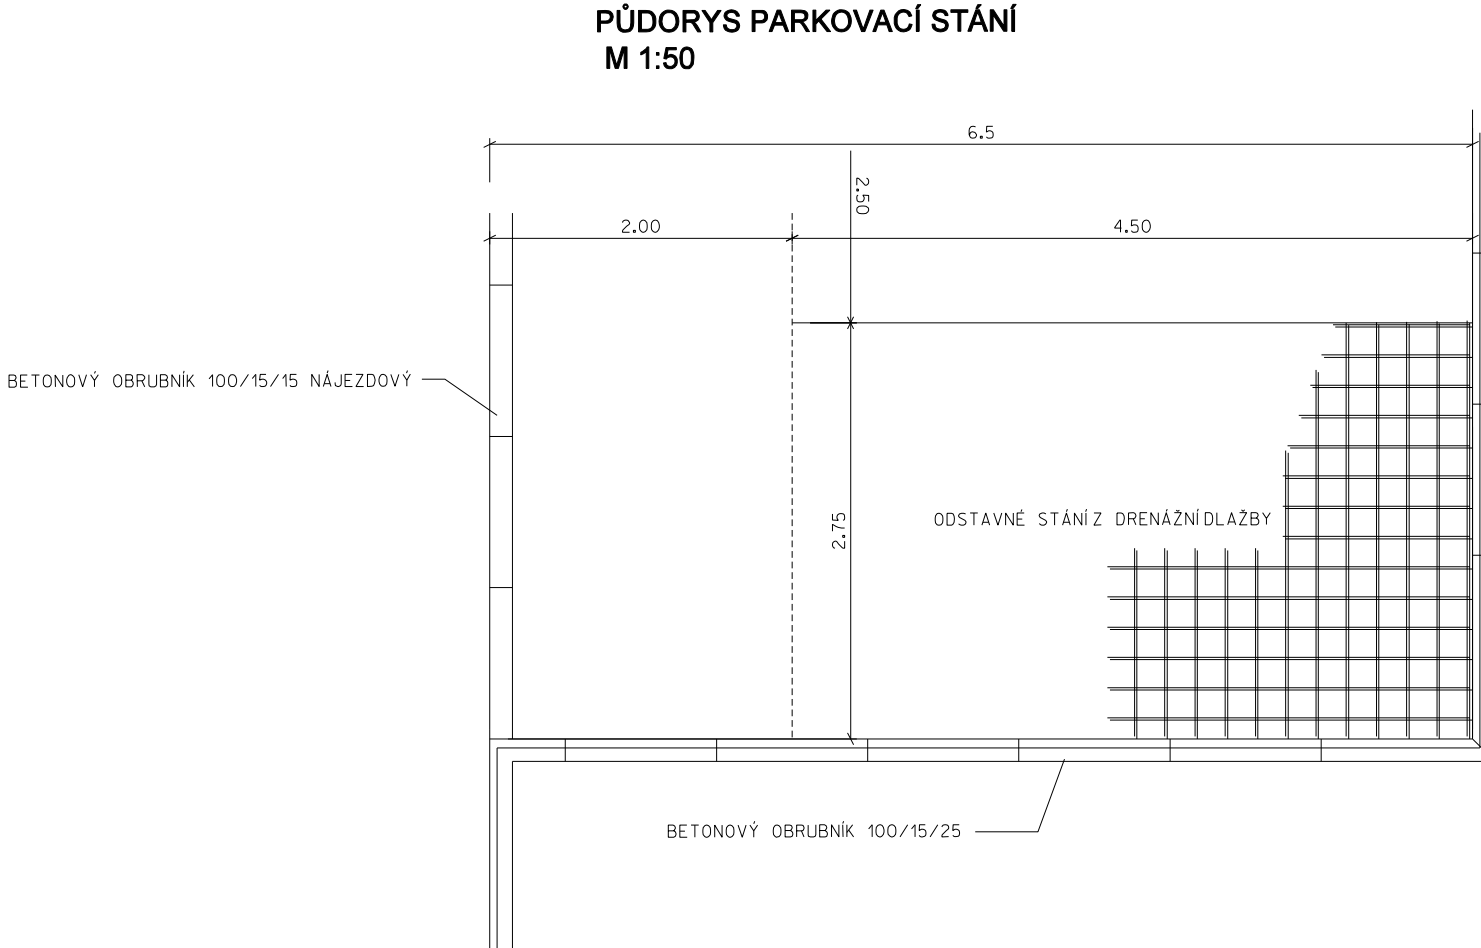
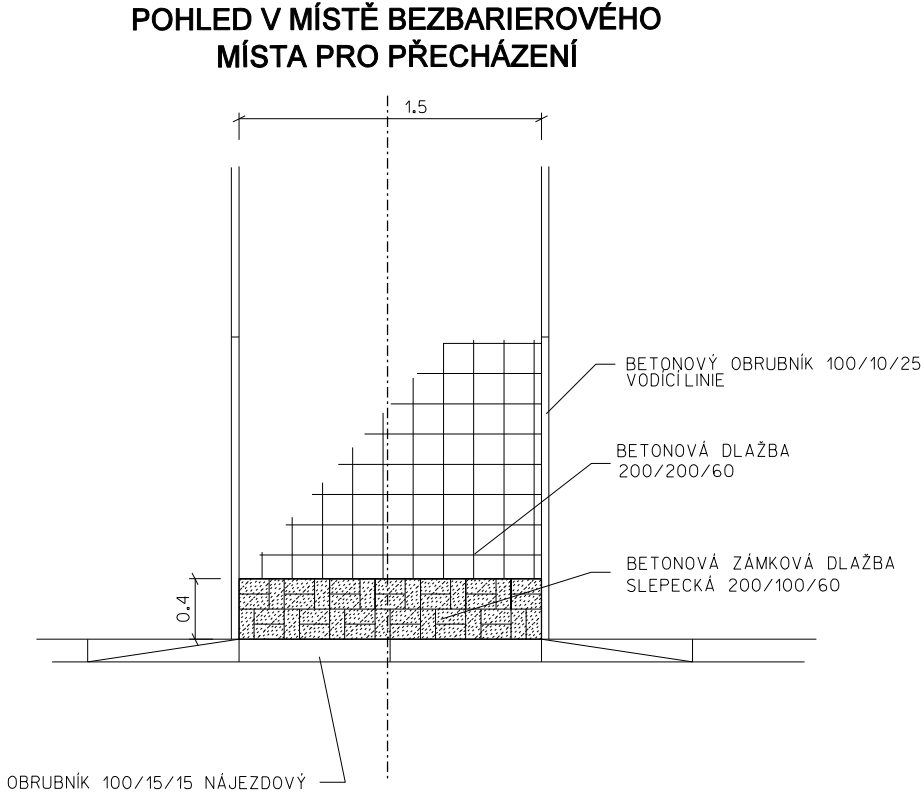


POHLED NA LEMOVÁNÍ VOZOVKY V MÍSTĚ SJEZDŮ A MÍST PRO PŘECHÁZENÍ  
M 1:50

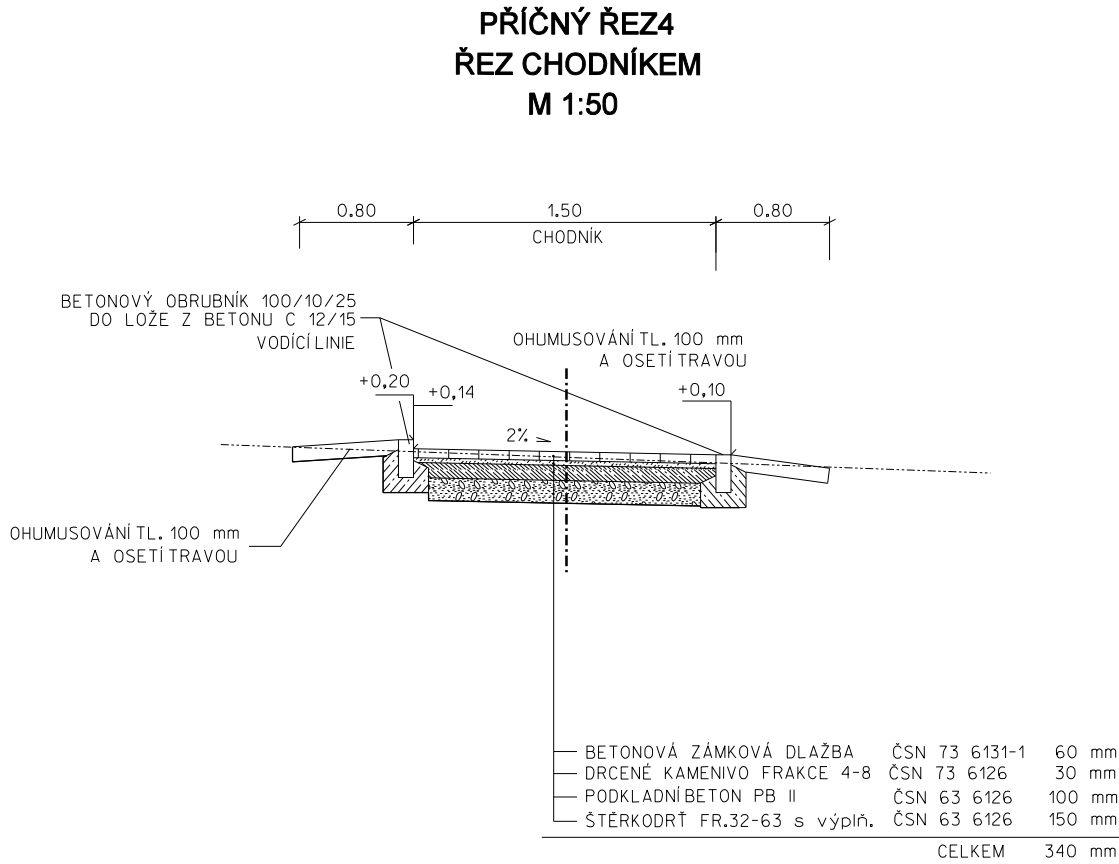

DETAIL OSAZENÍ NÁJEZDOVÉHO OBRUBNÍKU  
M 1:10

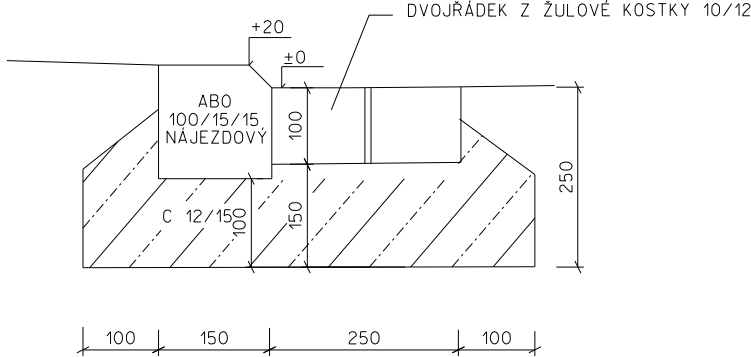

ZODP. PROJ.	VYPRACOVAL	KONTROLOVAL	Ing. ŘIHÁK Vojtěch - ComTech Projektová a inž. činnost, dopravní stavby 767 01 Kroměříž, Nitranská 4488 IČ 58046996, DIČ CZ7107224399	
Ing. ŘIHÁK	Ing. ŘIHÁK			
KRAJ: Zlínský		Město: Kroměříž	FORMÁT	3A4
INVESTOR: Město Kroměříž, Velké nám.115 , 767 01 Kroměříž			DATUM	08/2020
ROZŠÍŘENÍ PARKOVACÍCH MÍST A CHODNÍKY UL. PEŘINKOVA, KROMĚŘÍŽ  D.1.1 OBJEKTY POZEMNÍCH KOMUNIKACÍ			ÚČEL	DUR + DSP
			ČÍS. ZAKÁZKY	2320
			ČÍS. SOUPRAVY	
CHARAKTERISTICKÉ PŘÍČNÉ ŘEZY			MĚŘÍTKO	ČÍSLO VÝKRESU
			1:50	103