




ŘEZ Č.1 , KM 0,01000

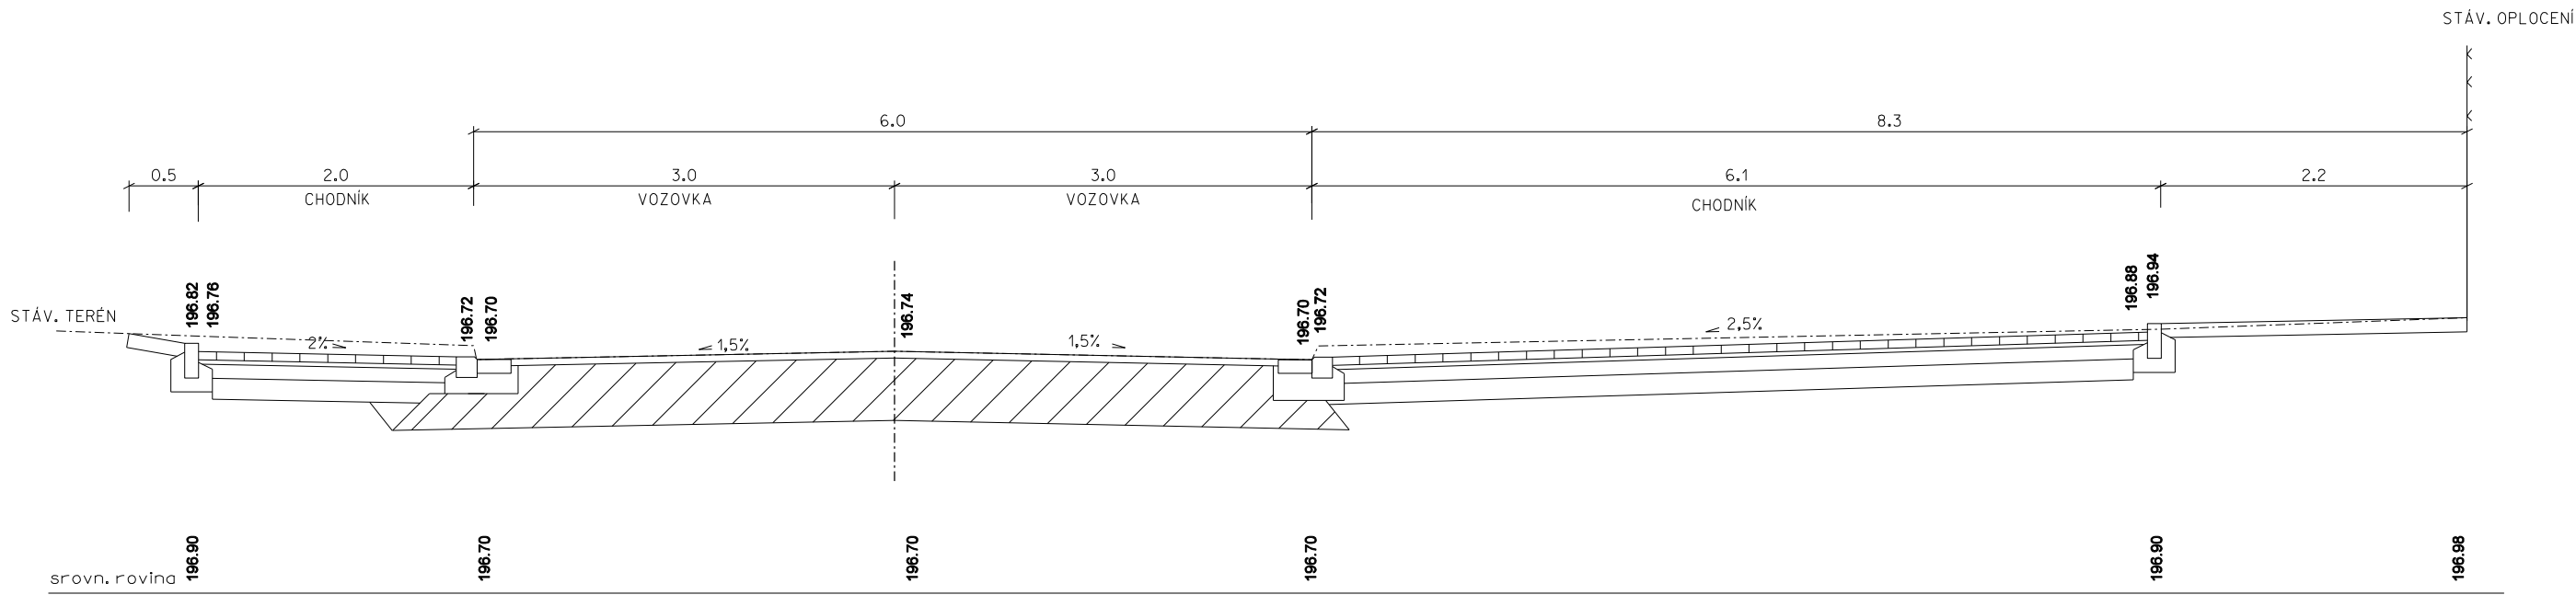

ŘEZ Č.2 , KM 0,02642

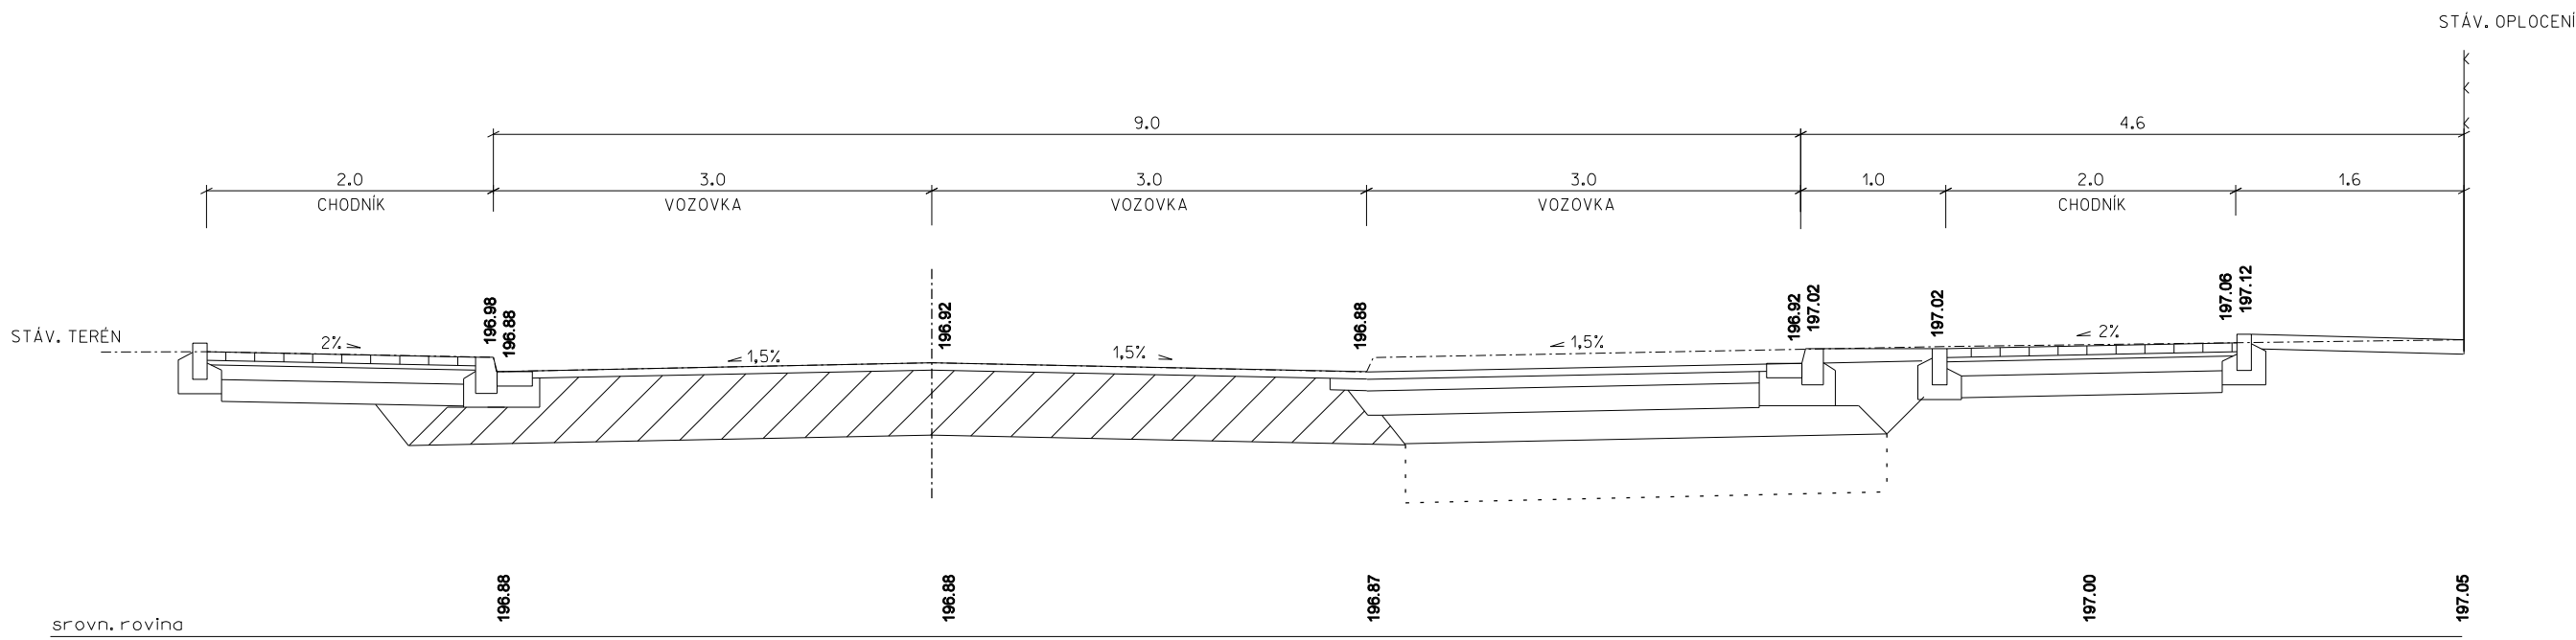

ŘEZ Č.3 , KM 0,03926

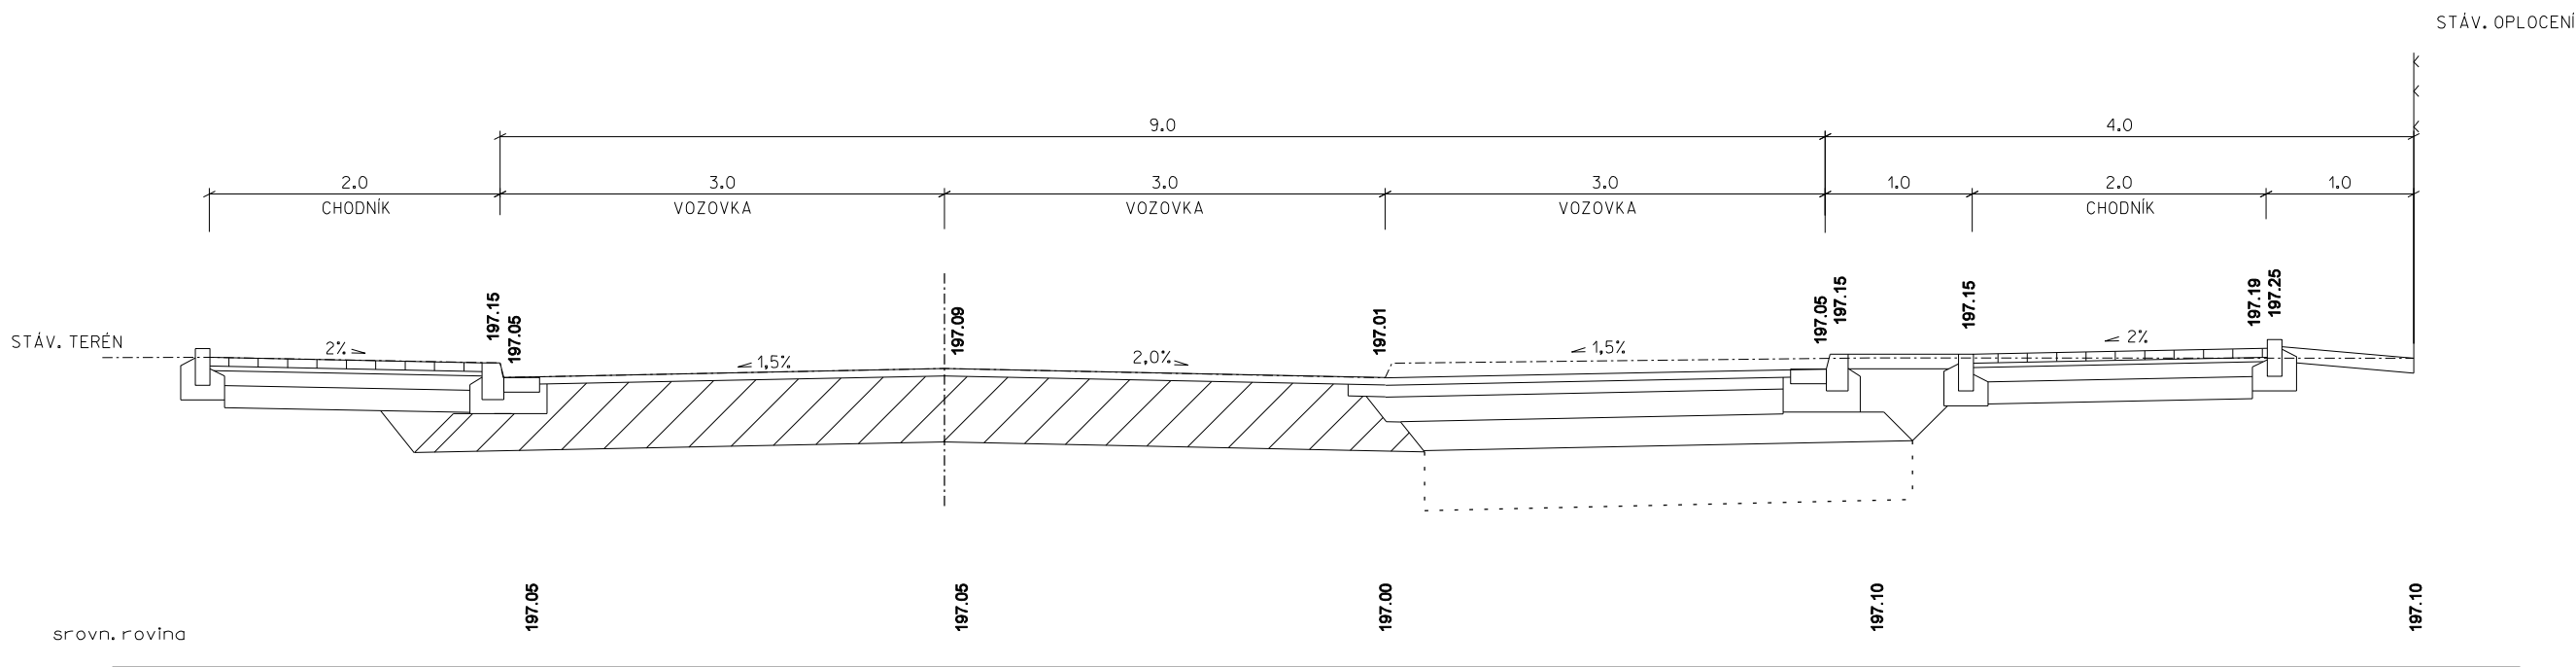

ZODP. PROJ.	VYPRACOVAL	KONTROLOVAL	Ing. ŘIHÁK Vojtěch - ComTech Projektová a inž. činnost, dopravní stavby 767 01 Kroměříž, Nitranská 4486 IČ 68048998, DIČ CZ7107224399	
Ing. ŘIHÁK	Ing. ŘIHÁK			
KRAJ: Zlínský		Město: Kroměříž	FORMÁT	6A4
INVESTOR: Město Kroměříž, Velké nám.115 , 767 01 Kroměříž			DATUM	04/2020
STAVEBNÍ ÚPRAVA KŘÍŽOVATKY ULIC ALBERTOVA A NITRANSKÁ, KROMĚŘÍŽ D.1.1 OBJEKTY POZEMNÍCH KOMUNIKACÍ			ÚČEL	DUR + DSP
			ČÍS. ZAKÁZKY	1020
			ČÍS. SOUPRAVY	
PŘÍČNÉ ŘEZY			MĚŘÍTKO 1:50	ČÍSLO VÝKRESU 105