


ZODP. PROJ.	VYPRACOVAL	KONTROLOVAL	Ing. ŘIHÁK Vojtěch - ComTech Projektová a inž. činnost, dopravní stavby 767 01 Kroměříž, Nitranská 4486 IČ 68048998, DIČ CZ7107224399	
Ing. ŘIHÁK	Ing. ŘIHÁK			
KRAJ: Zlínský		Město: Kroměříž	FORMÁT	A4
INVESTOR: Město Kroměříž, Velké nám.115 , 767 01 Kroměříž			DATUM	04/2020
STAVEBNÍ ÚPRAVA KŘÍŽOVATKY ULIC ALBERTOVA A NITRANSKÁ, KROMĚŘÍŽ D.1.1 OBJEKTY POZEMNÍCH KOMUNIKACÍ			ÚČEL	DUR + DSP
			ČÍS. ZAKÁZKY	1020
			ČÍS. SOUPRAVY	
ODVODNĚNÍ			MĚŘÍTKO	ČÍSLO VÝKRESU 106

## TABULKA ULIČNÍCH VPUSTÍ A PŘÍPOJEK

[illegible]


# ULIČNÍ VPUŠŤ ŘEZ 1:20

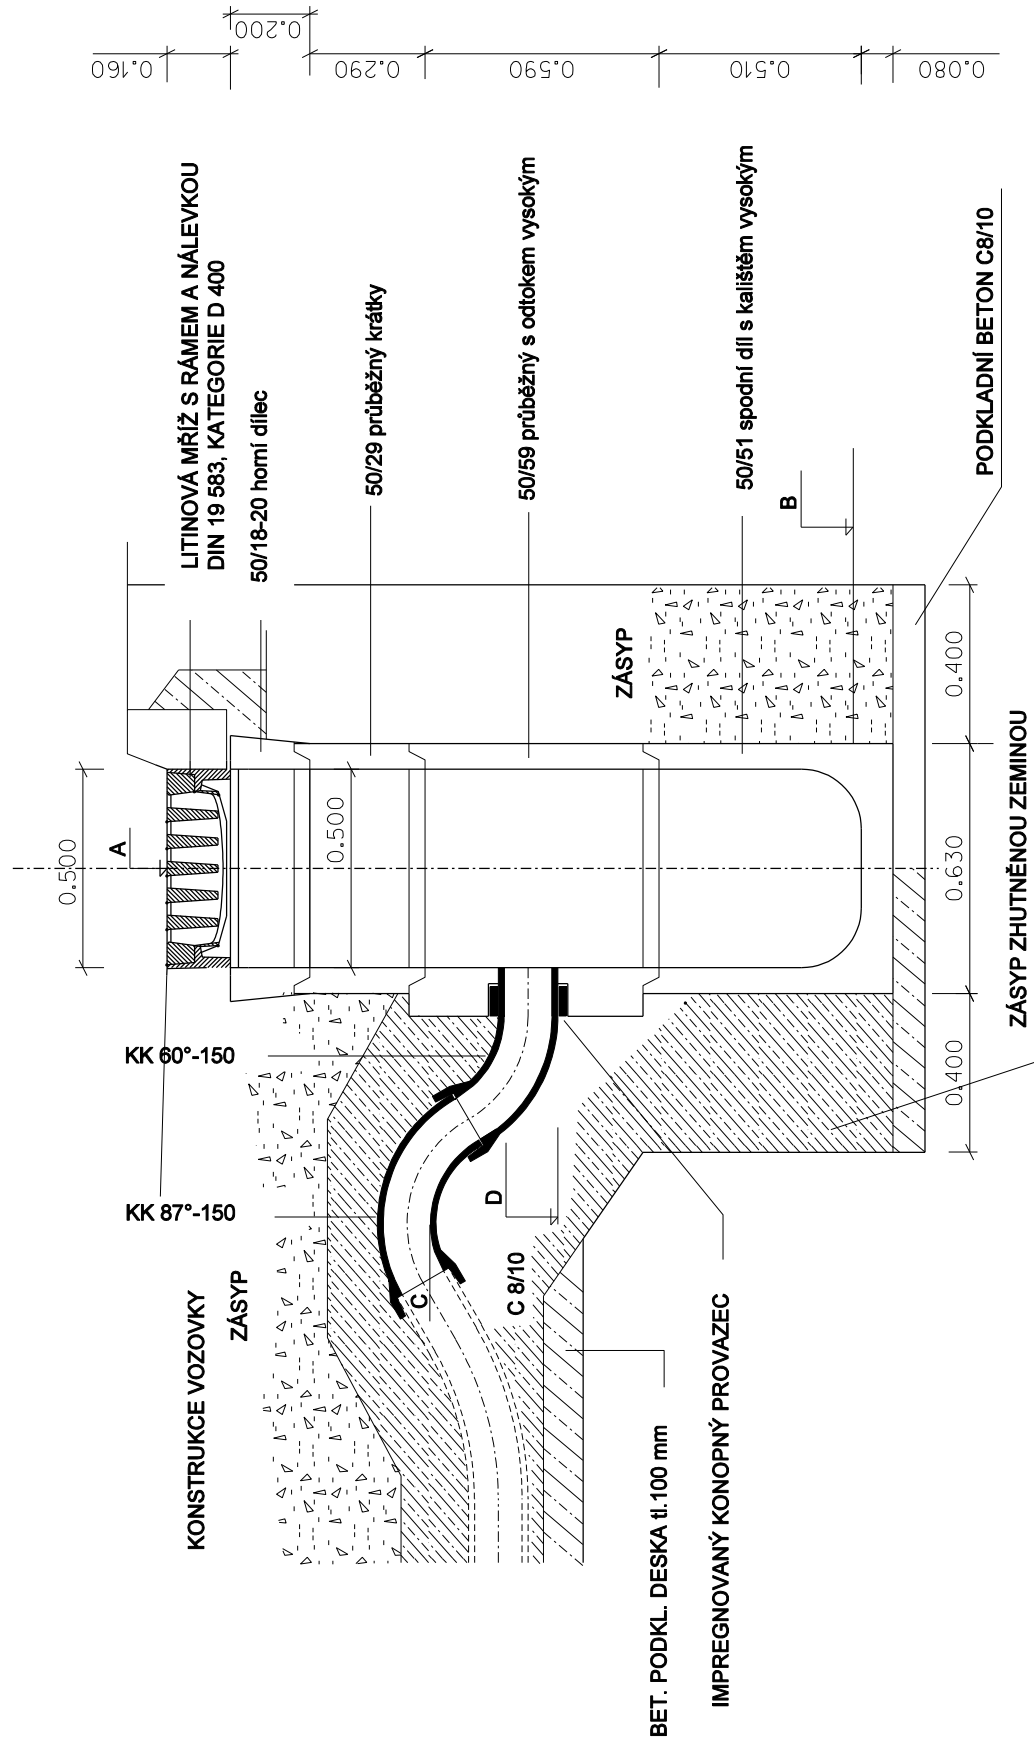

PŘÍPOJKA

PODÉLNÝ ŘEZ PŘÍPOJEK 1:100

K.Ú.	KROMĚŘÍŽ
POVRCH	OSTATNÍ PLOCHA

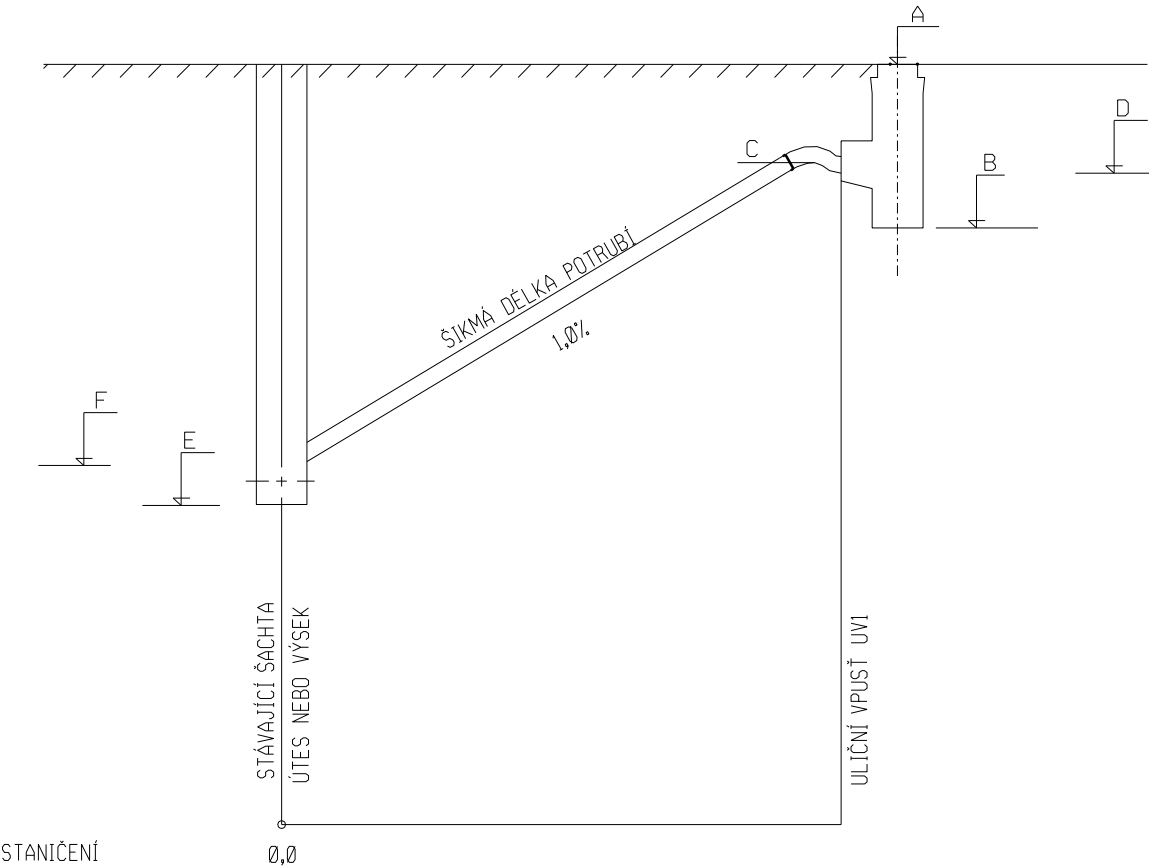

DĚLKA	PŮDORYSNÁ
DN, MATERIÁL	DN 200 KG
SPÁD, DĚLKA	1%