
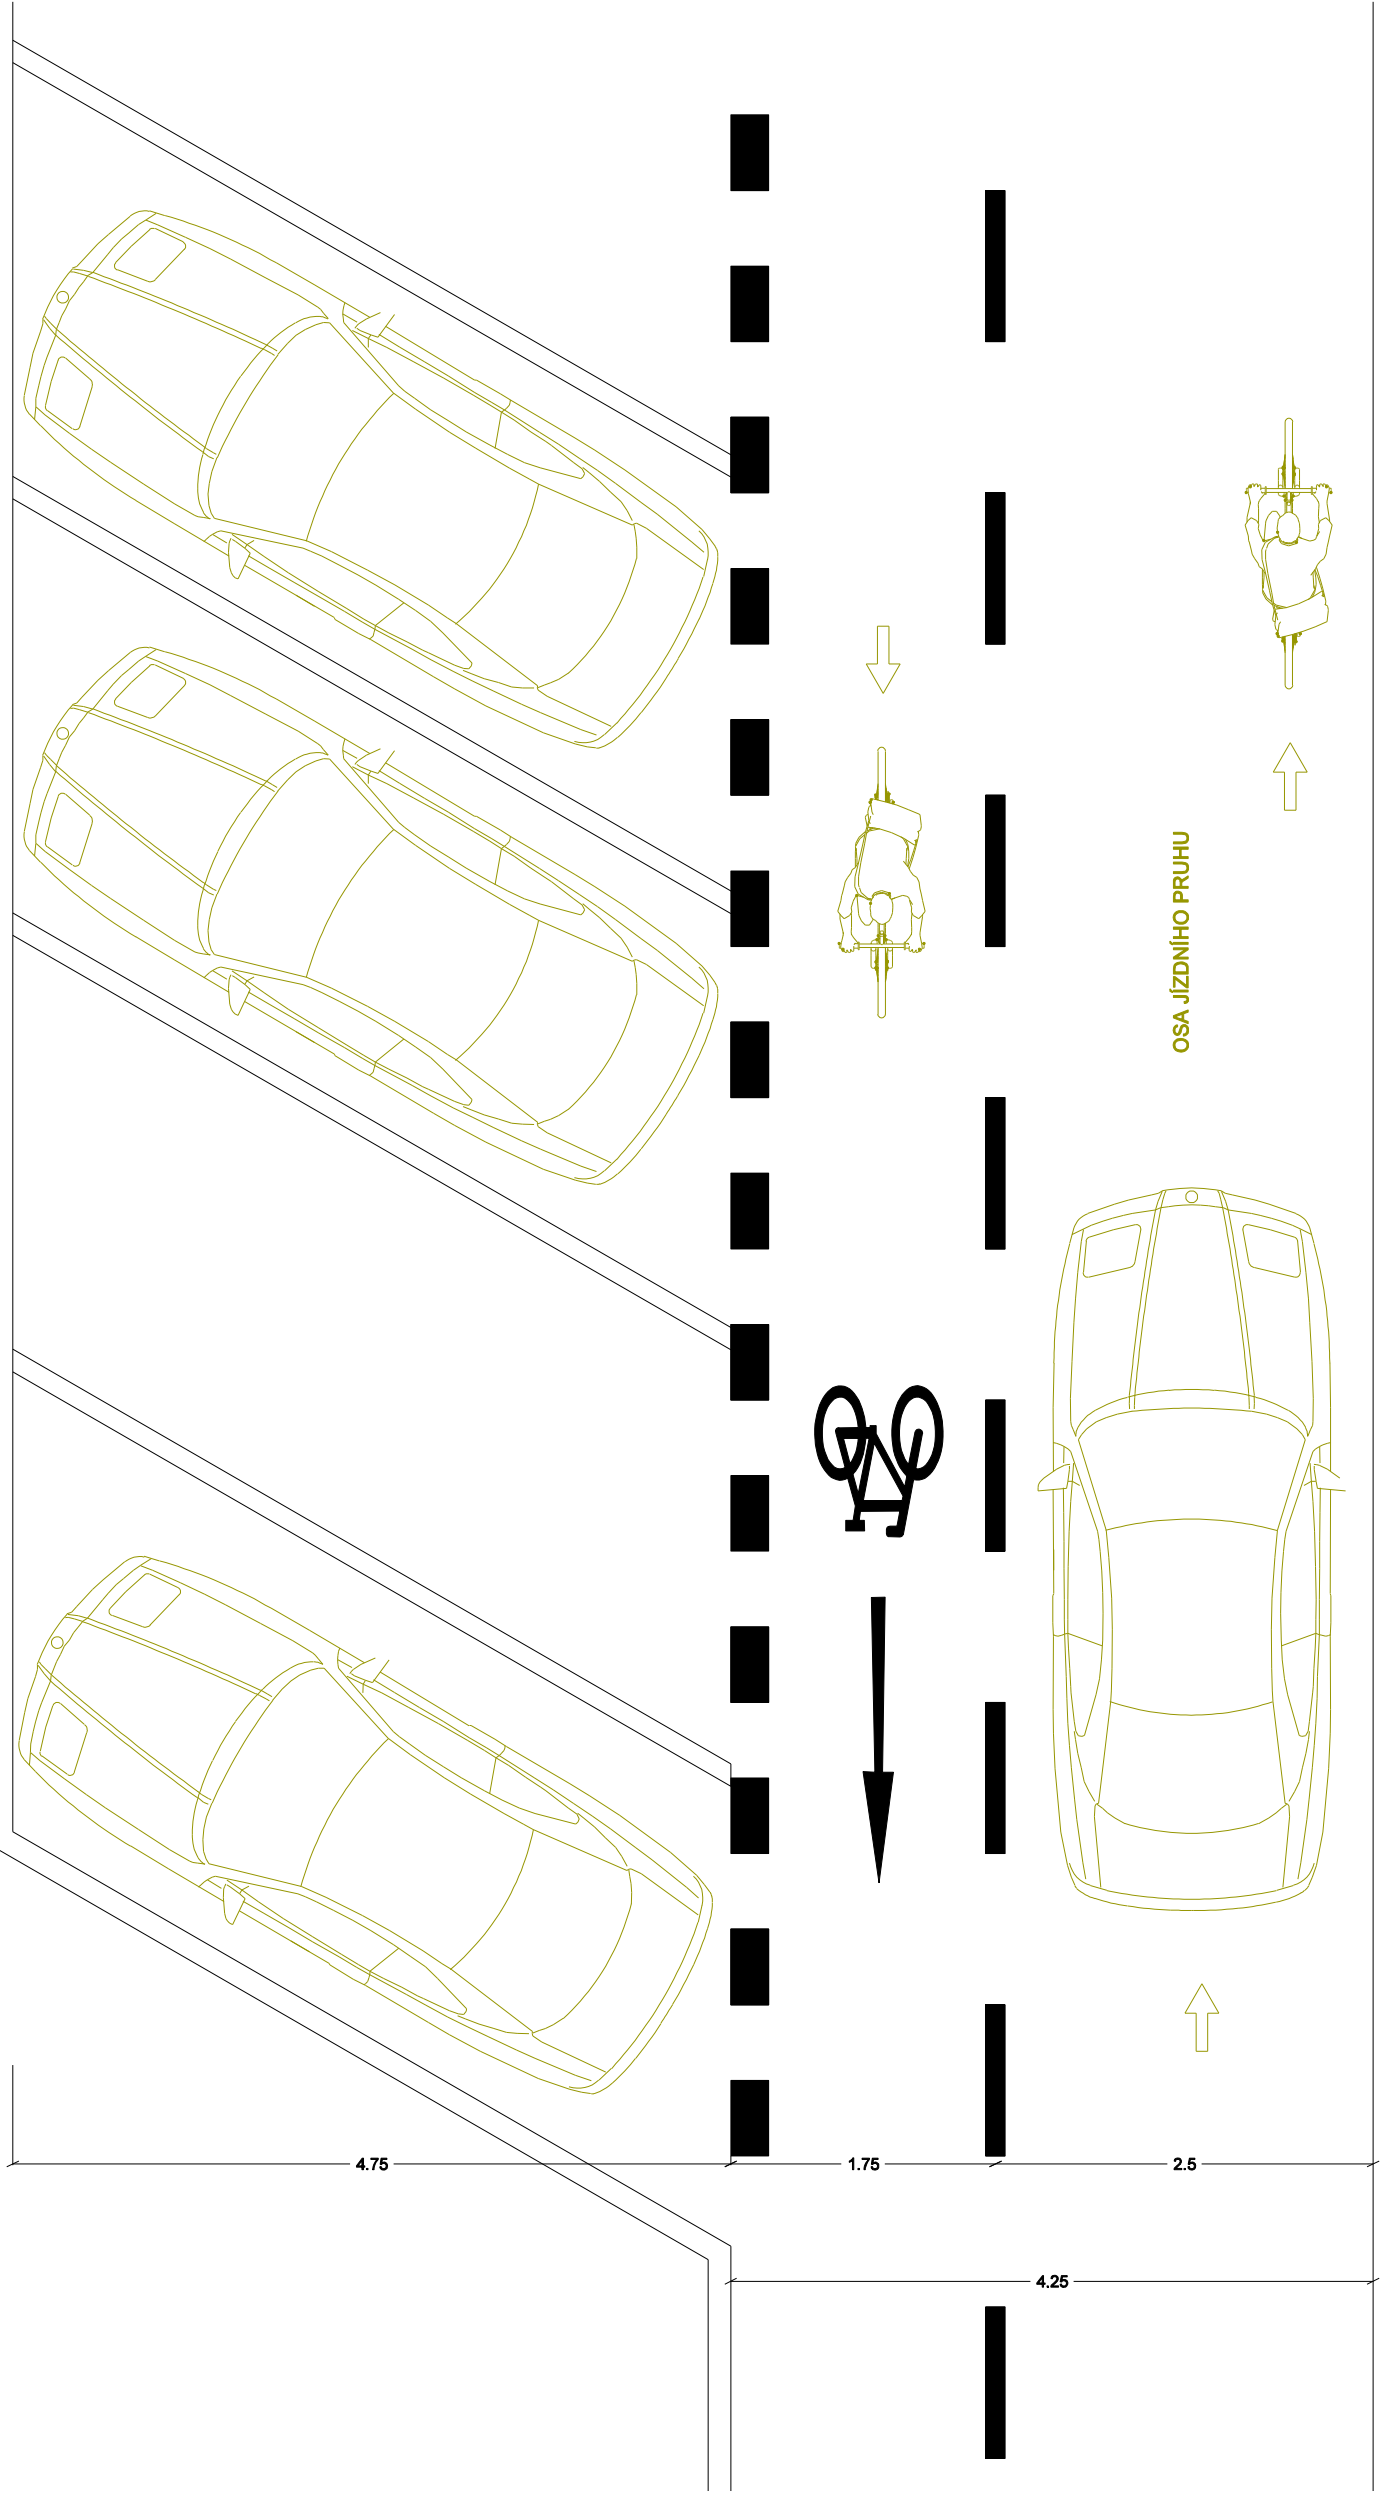


VARIANTA "A-D"

PROSTOROVÉ USPOŘÁDÁNÍ MÍSTNÍ KOMUNIKACE (dle ČSN 736101 a TP179)

méně jak 30 km/h, intenzity motorového provozu nízké

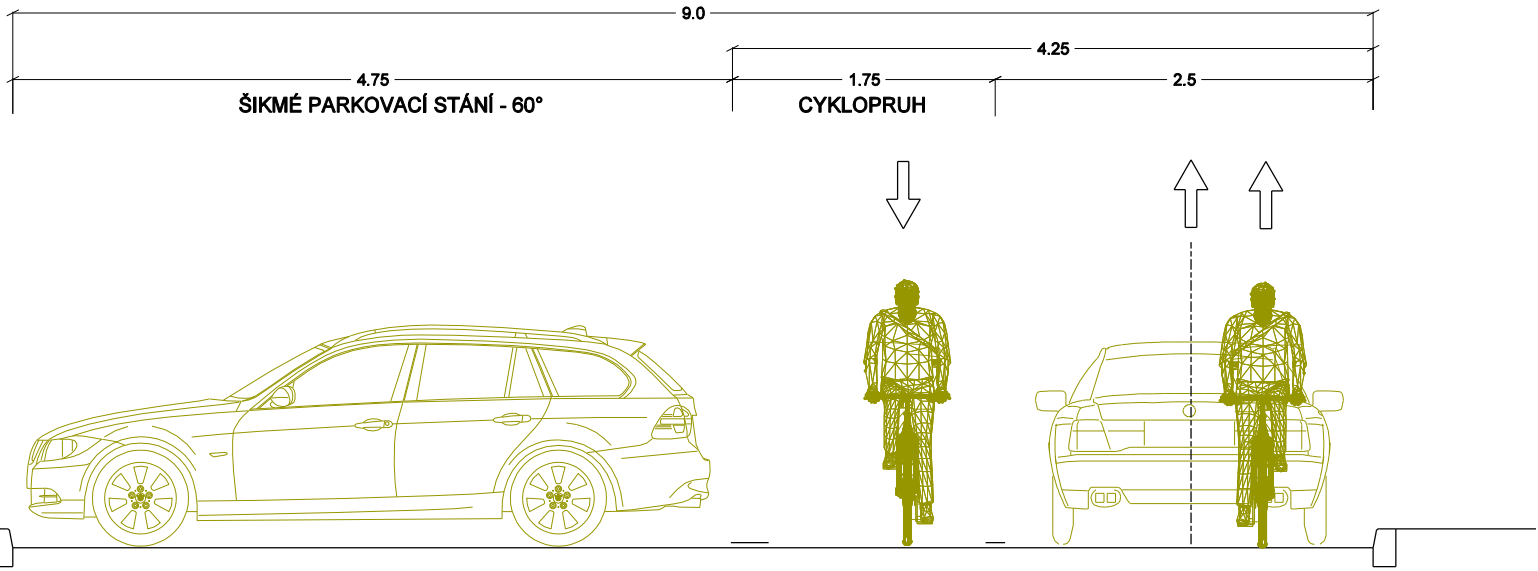

STUDIE PROVEDITELNOSTI  
PARKOVÁNÍ NA UL. ZBOROVSKÁ  
KROMĚŘÍŽ

PROSTOROVÉ USPOŘÁDÁNÍ - VARIANTA "A a D"

MĚŘÍTKO 1:50  
DATUM 03/2021

VYPRACOVAL: Ing. ŘIHÁK Vojtěch - ComTech  
Projektové a inž. činnost, dopravní stavby  
767 01 Kroměříž, Nitranská 4486  
IČ 68048998, DIČ CZ7107224399