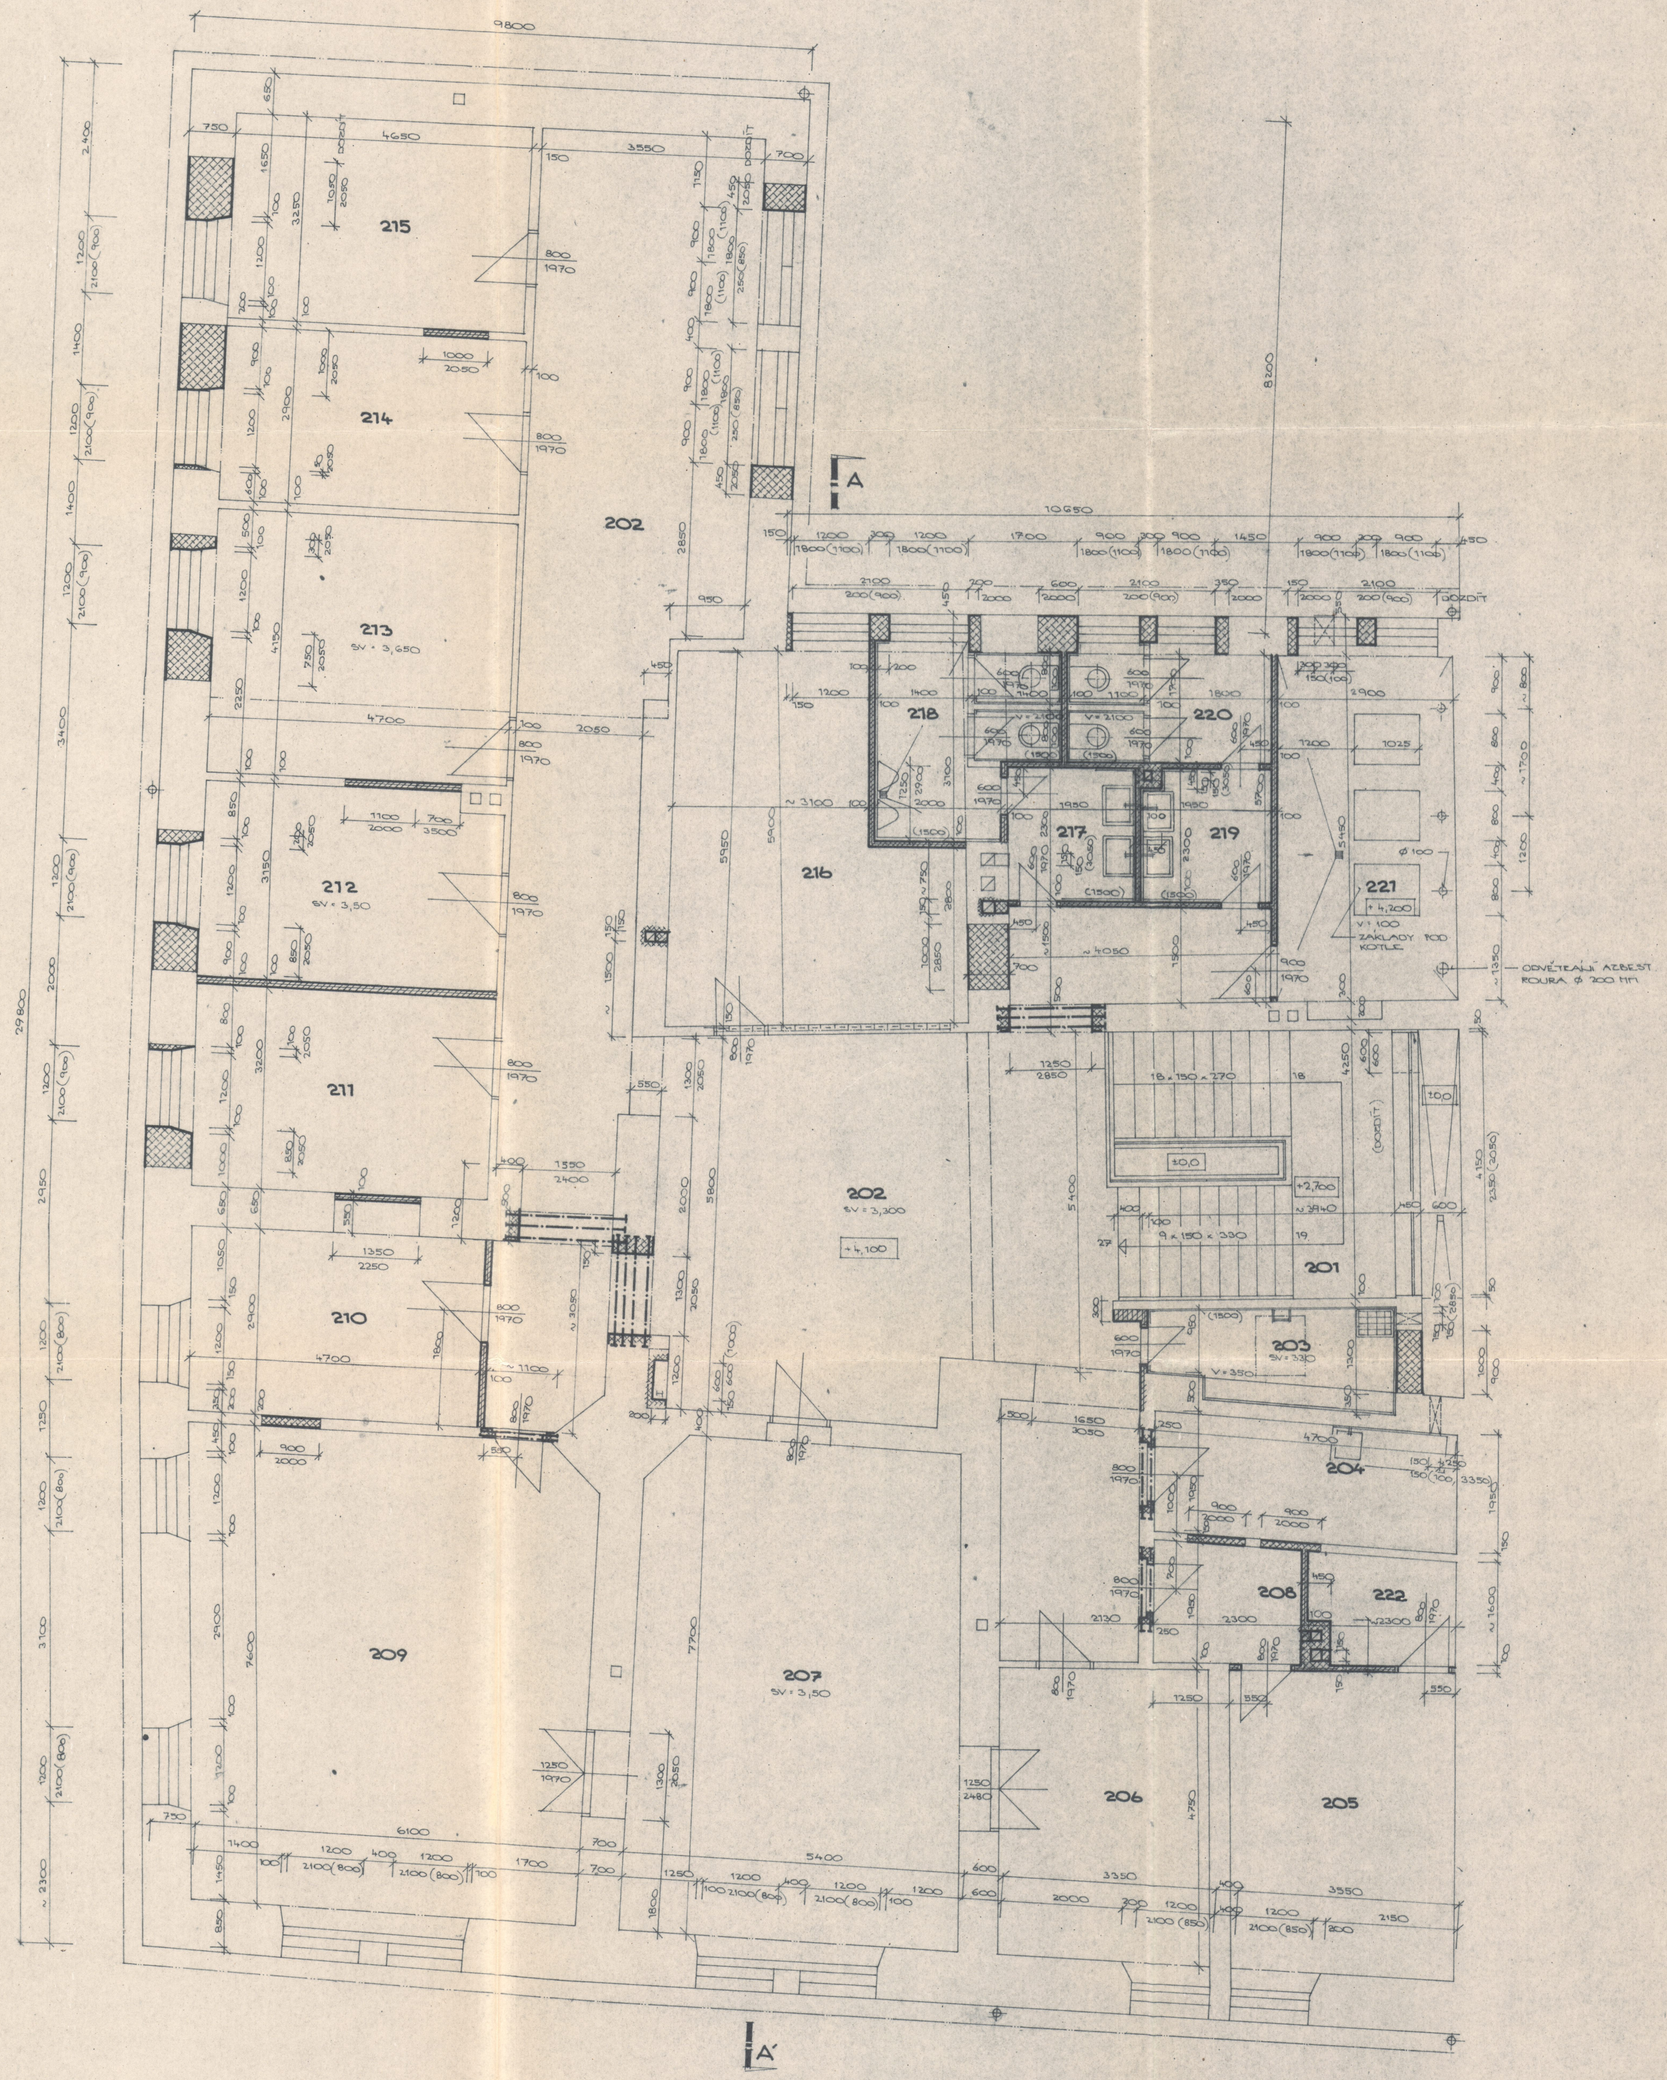

LEGENDA MÍSTNOSTÍ

Č. M.	ÚČEL MÍSTNOSTI	PLOCHA m²	DRUH PODLAHY	ÚPRAVA PODL.	POD.	POZNÁMKA
201	SCHODIŠTĚ	18,66				
202	CHODBA	116,01	MRAMOR. DL.			
203	ÚKLIDOVÁ KOMORA	6,07	KER. DLAŽBA			
204	KUCHYŇKA	6,05	PVC			
205	KANCELÁŘ	17,22	PVC			
206	KANCELÁŘ	15,66	PVC			
207	ZASEDACÍ MÍSTNOST	40,69	PVC			
208	PŘEDSÍŇ	4,49	PVC			
209	KANCELÁŘ	47,92	PVC			
210	KANCELÁŘ	13,63	PVC			
211	KANCELÁŘ	15,04	PVC			
212	KANCELÁŘ	14,81	PVC			
213	KANCELÁŘ	19,84	PVC			
214	KANCELÁŘ	13,97	PVC			
215	KANCELÁŘ	15,45	PVC			
216	KANCELÁŘ	23,67	PVC			
217	PŘEDSÍŇ WC MUŽŮ	4,49	KER. DLAŽBA			
218	WC MUŽŮ	7,36	KER. DLAŽBA			
219	PŘEDSÍŇ WC ŽEN	4,49	KER. DLAŽBA			
220	WC ŽEN	5,18	KER. DLAŽBA			
221	PLYNOVÁ KOTELNA	15,81	CEM. POTĚR			
222	SKLAD	3,68	PVC			

	VYPRACOVAL	KRESLIL	KONTROLOVAL
	ILJG. BRABEC	KRÁLOVÁ	KRÁLOVÁ	ILJG. BRABEC
VED.	JIHOMORAVSKÝ	VED.	KROMĚŘÍŽ

INVESTOR MĚSTSKÝ ÚŘAD KROMĚŘÍŽ

GENERÁLNÍ OPRAVA OBJ. Č. 83

SO-01 - REKONSTRUKCE BUDOVY
01 - STAVEBNÍ ČÁST

PŮDORYS 2. NP

PROJ. A INŽ. ATELIÉR PRO VÝSTAVBU TOMÁŠOV, PSČ 768 04 KROMĚŘÍŽ

10 A4
11/1992
PS
1-80 202-80
1
1:50 E-01-01-006