


LEGENDA ODKAZŮ


- 1 PRKENNÉ STĚNY PŘÍSTŘEŠKU
- 2 AKÁTOVÉ OPLÁŠTĚNÍ PŘÍSTŘEŠKU
- 3 STŘEŠNÍ KRYTINA - ASFALTOVÉ ŠINDELE ŠEDÉHO ODSTÍNU + SYSTÉMOVÉ STŘEŠNÍ DOPLŇKY
- 4 NEREZOVÝ IZOLOVANÝ KOMÍN
- 5 LAVICE - GABIONOVÉ KOŠE S DŘEVĚNÝMI SEDÁKY
- 6 KOMÍNOVÝ ODTAH OTEVŘENÉHO KRBU OHNIŠTĚ
- 7 DŘEVĚNÉ SLOUPKY
- 8 BETONOVÁ OPĚRNÁ ZÍDKA
- 9 OTEVŘENÝ KRB OHNIŠTĚ - ŽÁRUVZDORNÝ BETON + ŽÁRUVZDORNÉ CIHLY
- 10 OCELOVÉ BOTKY NA BETONOVÝCH PATKÁCH
- 11 POSEZENÍ - GABIONOVÉ KOŠE S AKÁTOVÝM SEDÁKEM
- 12 DŘEVĚNÉ PÁSKY
- 13 TRÁMOVÝ VĚNEC
- 14 KROKVE

POZNÁMKA:

- VŠECHNY OCELOVÉ A SPOJOVACÍ PRVKY MUSÍ BÝT OPATŘENY PLASTOVÝMI KRYTKAMI, KTERÉ ZAJISTÍ BEZPEČNOST UŽÍVÁNÍ VZHLEDEM K POTENCIÁLNĚ OSTRÝM HRANÁM. HRANY DŘEVĚNÝCH TRÁMŮ BUDOU STRŽENY A ZABROUŠENY, ABY NEDOŠLO K PORANĚNÍ OSOB PŘI UŽÍVÁNÍ. VEŠKERÉ OSTRÉ HRANY MUSÍ BÝT CHRÁNĚNY TÍMTO ZPŮSOBEM.
- VŠECHNY NOSNÉ PRVKY KONSTRUKCE BUDOU Z MODŘÍNOVÉHO DŘEVA C24
- VŠECHNY DŘEVĚNÉ PRVKY BUDOU UMÍSTĚNY MINIMÁLNĚ 50 mm OD KOMÍNOVÉHO TĚLESA
- PŘI STAVBĚ PŘÍSTŘEŠKU NEBUDOU POUŽITY ŽÁDNÉ HOŘLAVÉ LÁTKY (LAKY, LEPIDLA ATP.)
- PŘED ZAPOČETÍM PRACÍ JE NUTNÉ SEZNÁMIT SE S CELÝM SOUBOREM DOKUMENTACE, TEXTOVÉ ČÁSTI NEVYJÍMAJE
- ÚZEMÍ BYLO GEODETICKY ZAMĚŘENO. VŠECHNY VÝŠKOVÉ KÓTY A UMÍSTĚNÍ STAVBY NA POZEMKU VYCHÁZÍ Z GEODETICKÉHO ZAMĚŘENÍ
- DOKUMENTACE JE VE STUPNI PRO SPOLEČNÝ SOUHLAS A NESLOUŽÍ PRO PROVÁDĚNÍ PRACÍ, TY BUDOU ZAJIŠTĚNY REALIZAČNÍ FIRMOU
- DOKUMENTACE JE AUTORSKÝM DÍLEM A MŮŽE BÝT UŽITA VÝHRADNĚ K ÚČELU NA NÍ UVEDENÉMU A SMLUVNĚ DOHODNUTÉMU MEZI AUTOREM A OBJEDNATELEM

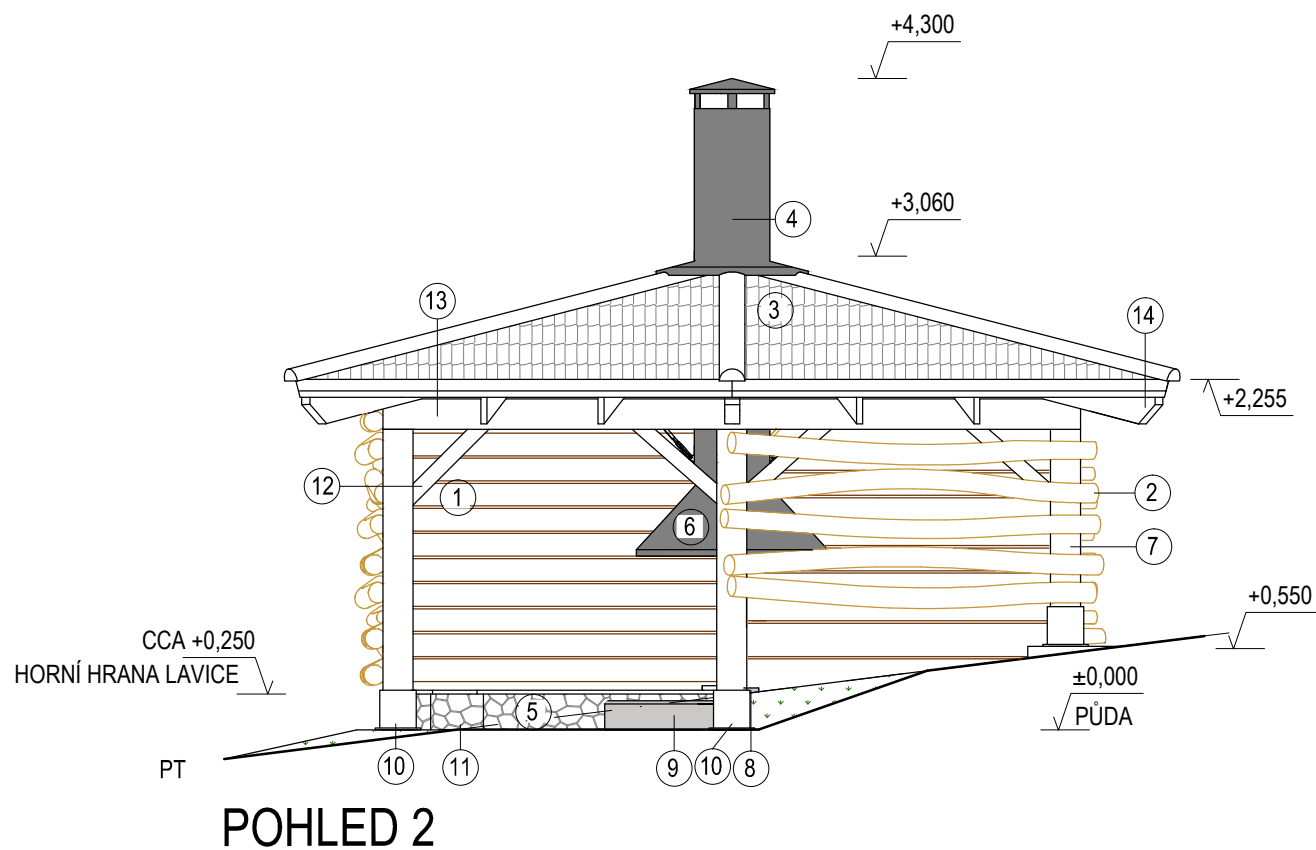

±0,000 = 240,740 m.n.m.

 DFPK s.r.o	ZPRACOVATEL: Bc. DUŠAN FIALA	AUTORIZOVANÁ OSOBA (ČKAIT): Ing. TOMÁŠ PIVNÍČKA	DATUM 02/2022	POČET A4 3
	AKCE: LESOPARK BARBOŘINA V KROMĚŘÍŽI		STUPEŇ DÚR + DSP	MĚŘÍTKO 1:50
ČÍSLO ZAKÁZKY: P22-31	PŘÍLOHA: SO03 - POHLEDY		ČÍSLO PŘÍLOHY: SO03-D.1.1.8	
MÍSTO STAVBY: Kroměříž-Barbořina				
INVESTOR: Město Kroměříž, Velké náměstí 115/1, 76701 Kroměříž				