


# Informativní zákres sítí **elektro** k žádosti 26170052

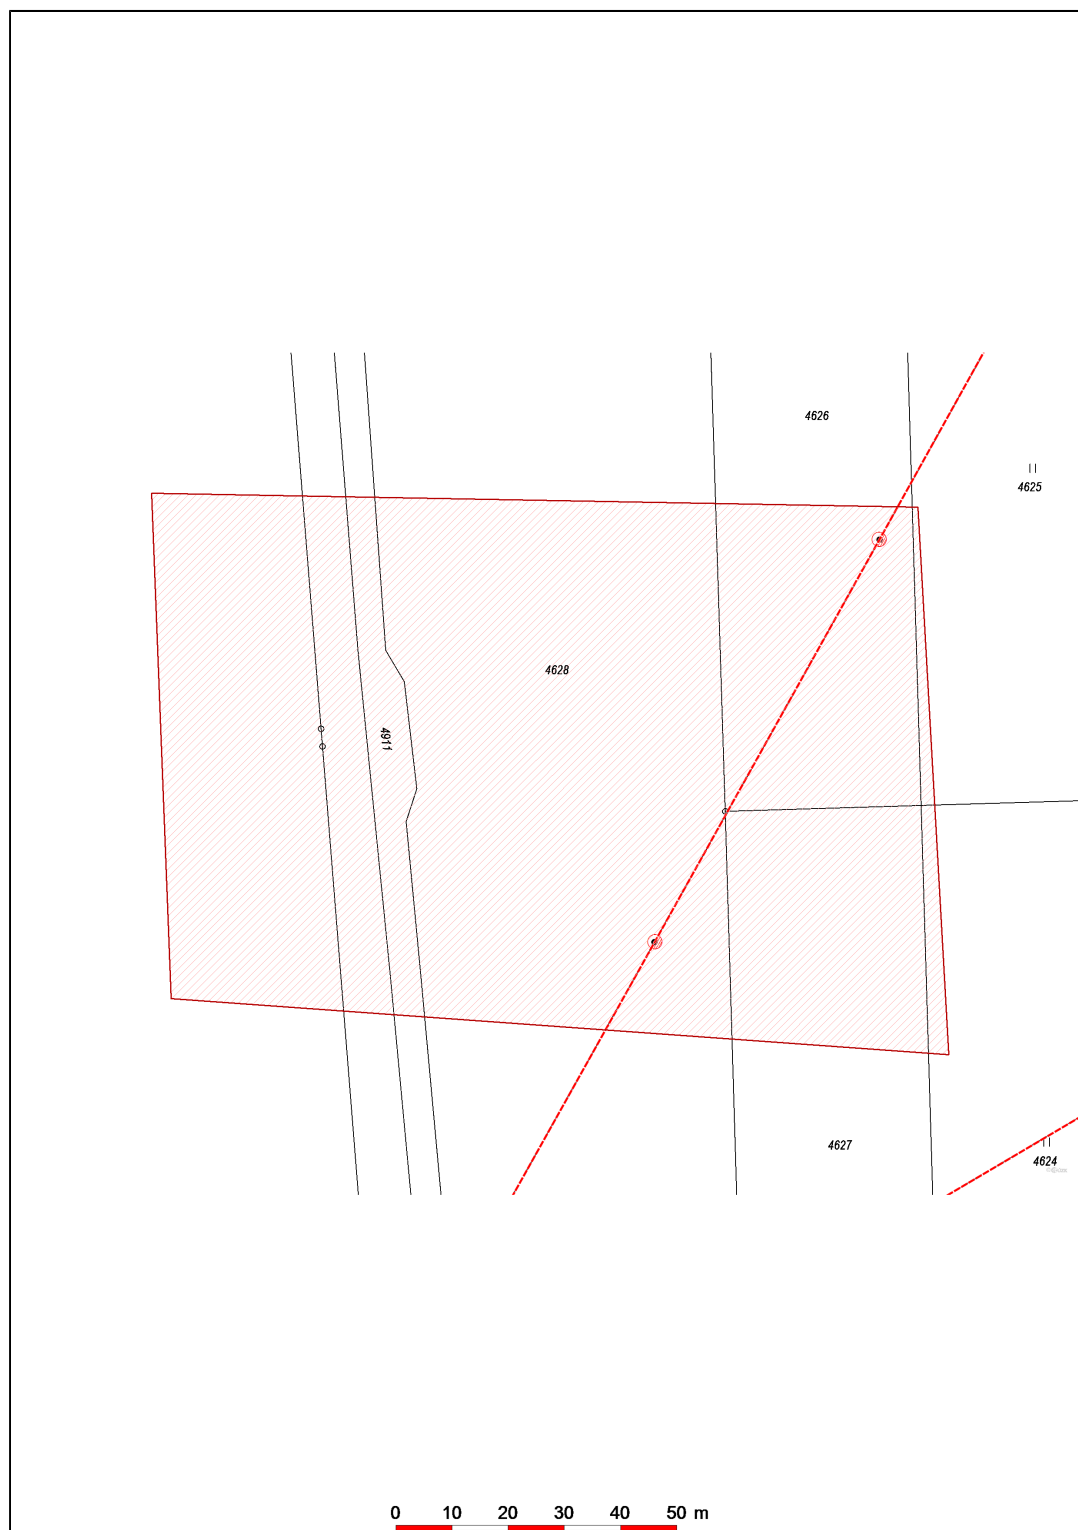

Datum 01.03.2022

**eg·d**

001

**EG.D, a.s.**

Lidická 1873/36, Černá Pole, 602 00 Brno