

POVRCH  
KATASTR

SKLONOVÉ POMĚRY  
MĚŘITKA X / Y 1:250 / 1:100  
LEGENDA TYPŮ ČAR  
— — — — — TERÉN  
————— NIVELETA  
————— KONSTRUKCE KOMUNIKACE

## KÓTY VRCHOL. POLYGONU


## KÓTY NIVELETY

KÓTY TERÉNU  
SROVNÁVACÍ ROVINA: 180

## STANIČENÍ

## VZDÁLENOST PŘÍČNÝCH ŘEZŮ KONSTRUKCE KOMUNIKACE

## SMĚROVÉ POMĚRY

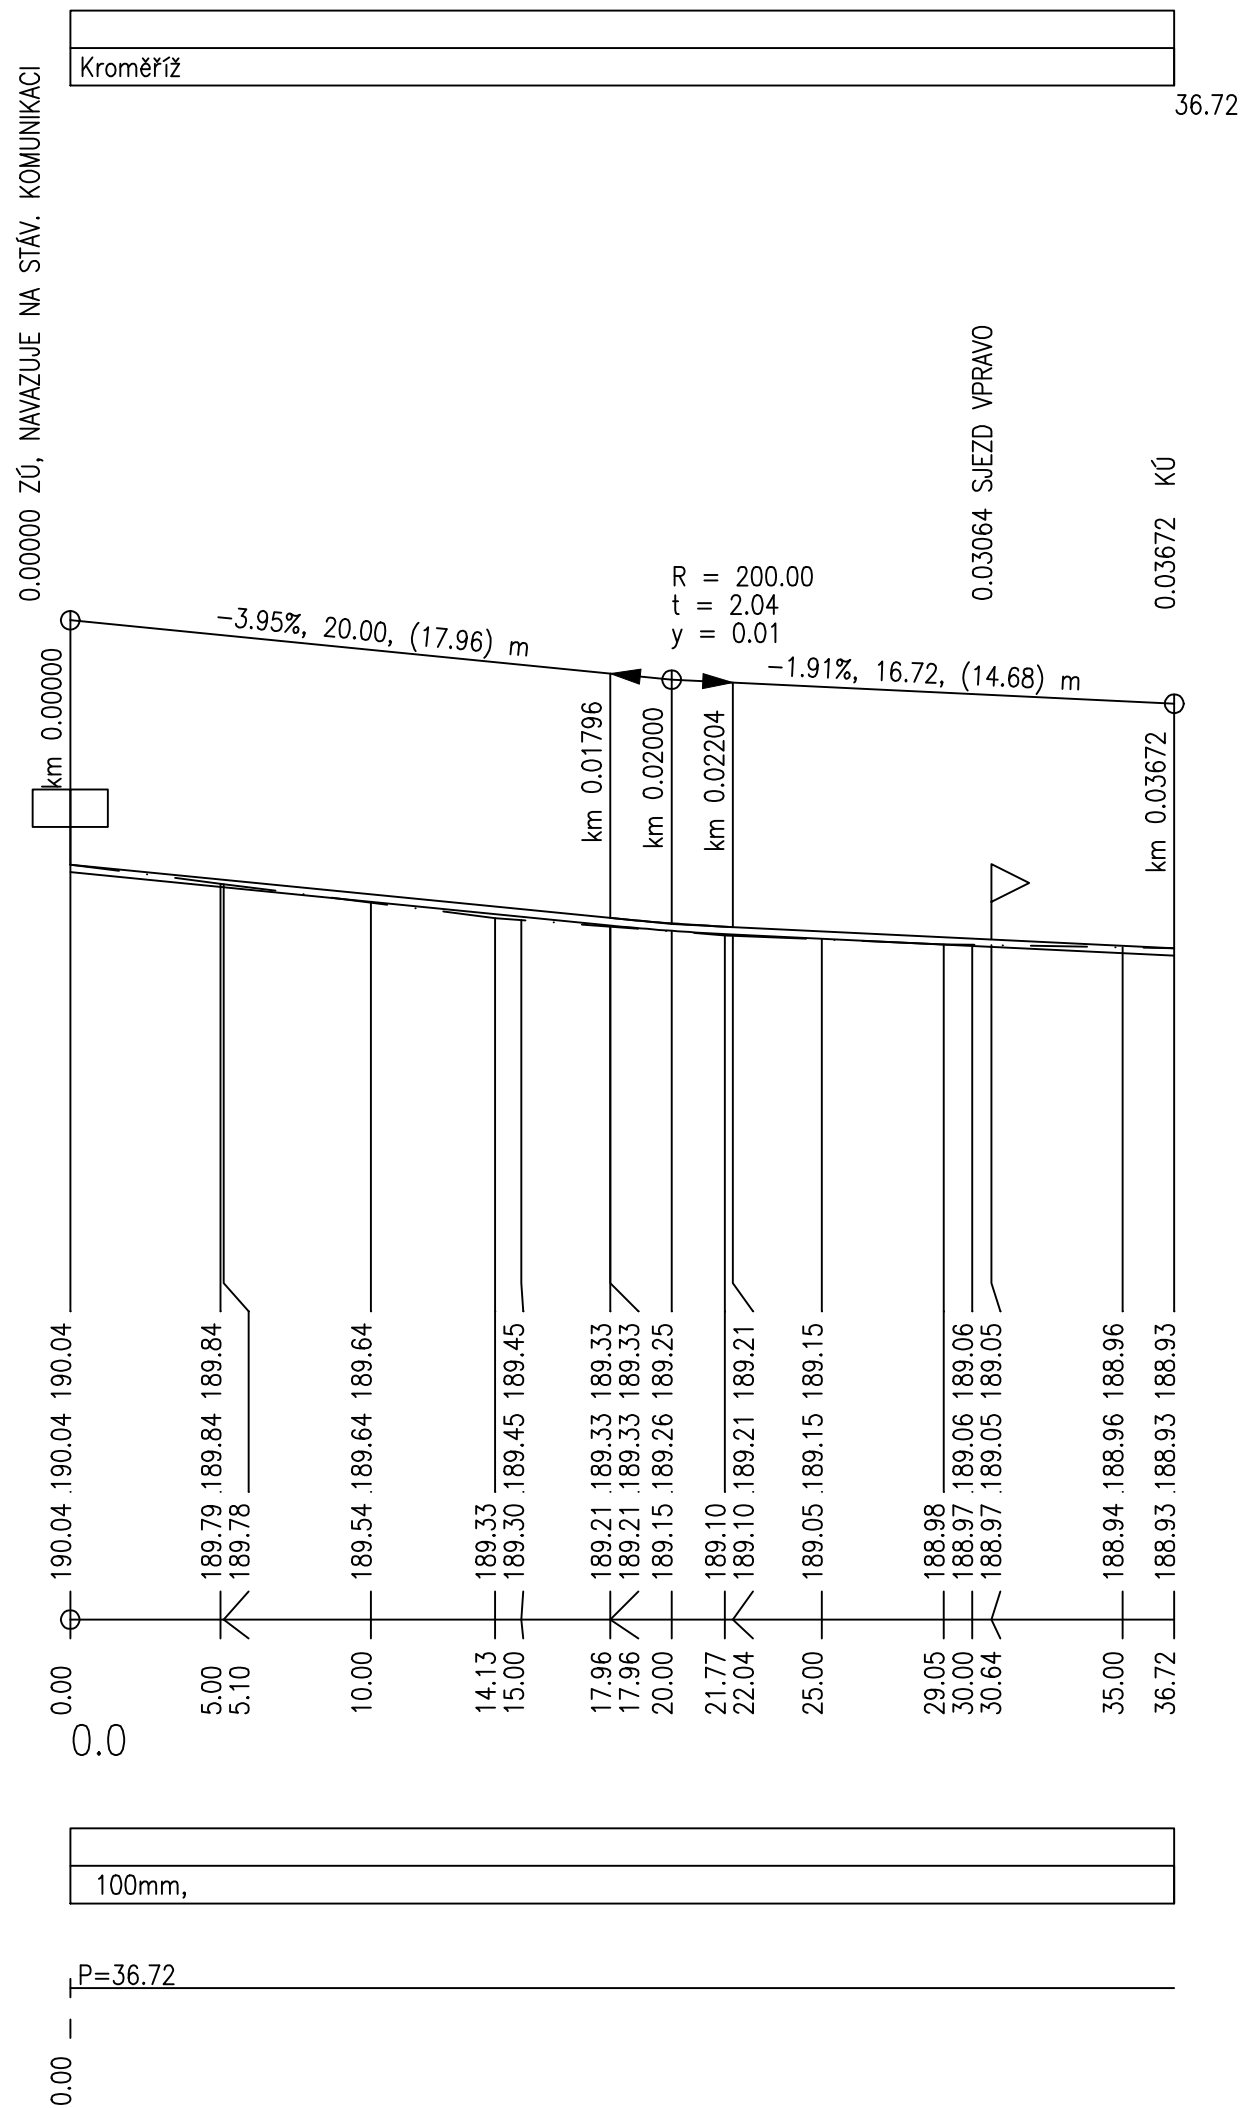

VYPRACOVAL:	KONTROLOVAL:	AUTORIZOVAL:	Ing. Kateřina Foltýnová Projekce pozemních staveb IČ: 086 46 040	
Ing. Pavel Onderka	Ing. Pavel Onderka	Ing. Pavel Onderka		
INVESTOR: Město Kroměříž, Velké náměstí 115, 767 01 Kroměříž			FORMÁT:	A3
MÍSTO STAVBY: p. č. st. 2774, p. č. 1468/265, p. č. st. 6969, k. ú. Kroměříž			DATUM:	08/2022
ČÁST: Architektonicko–stavební řešení STAVBA: <b>ÚTULEK PRO KOČKY MĚSTA KROMĚŘIŽE</b>			ÚČEL:	DPS
			ČÁST:	D.1.1.b
OBSAH: PODÉLNÝ PROFIL S002			MĚŘÍTKO:	
			KOPIE Č.:	
			Č. VÝKRESU:	D.1.1.b.17