
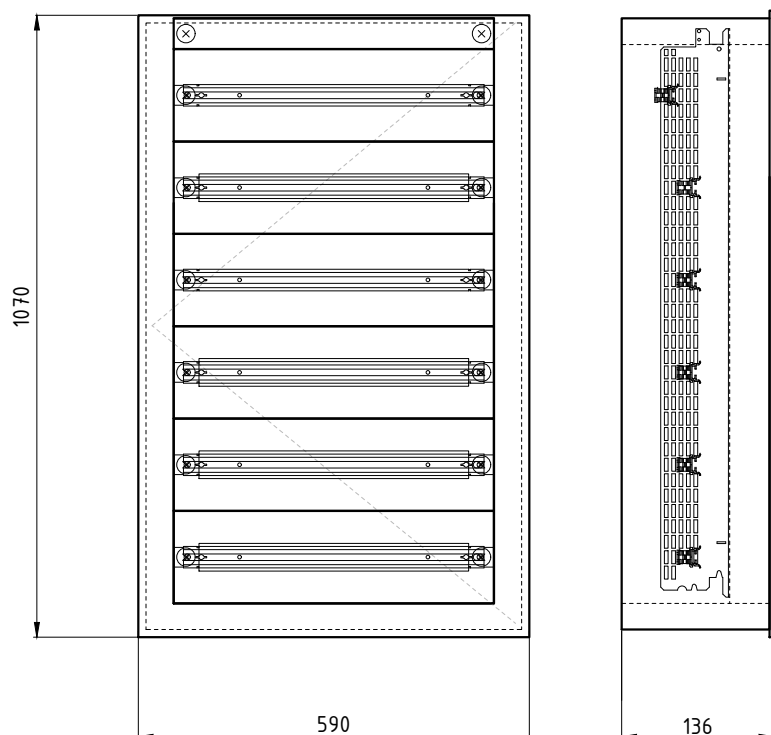


VYPRACOVAL:	KONTROLOVAL:	AUTORIZOVAL:	Ing. Kateřina Foltýnová Projekce pozemních staveb IČ: 086 46 040	
Ing. Jiří Maršálek 	Ing. Kateřina Foltýnová	Ing. Pavel Horák		
INVESTOR: Město Kroměříž, Velké náměstí 115, 767 01 Kroměříž			FORMÁT:	6xA4
MÍSTO STAVBY: p. č. st. 2774, p. č. 1468/265, p. č. st. 6969, k. ú. Kroměříž			DATUM:	08/2022
ČÁST: Elektroinstalace STAVBA: ÚTULEK PRO KOČKY MĚSTA KROMĚŘÍŽE			ÚČEL:	DPS
			ČÁST:	D.1.4.a
OBSAH: ROZVADĚČ RH			MĚŘÍTKO:	—
			KOPIE Č.:	
			Č. VÝKRESU:	06

ROZVADĚČ RH



ROZVADĚČ:

ELEKTRICKÉ NAPÁJENÍ:

POLOHA:

STUPEŇ KRYTÍ:

BARVA:

DVĚŘE:

VNĚJŠÍ ROZMĚRY: (šířka x výška x hloubka)

KONSTRUKCE:

POČET ŘAD, MODULŮ:

PŘÍVOD:

Vývody:

Zapuštěná rozvodnice BF-U-6/144-C

3NPE ~ 50Hz; 400V / TN-C-S

POD omítkou

IP30/IP20

Bílá

Plechové plné s 1-bodovým otočným zámek, jednokřídlé

590 x 1070 x 136 (Šířka x Výška x Hloubka)

S DIN lištami

Max. počet řad DIN lišt 6 (modulů 144).

Vrchem

Vrchem

ŠTÍTKY:

POZOR ELEKTRICKÉ ZAŘÍZENÍ - HLAVNÍ VYPÍNAČ

VYPNI V NEBEZPEČÍ - NEHAS VODOU ANI PĚNOVÝMI PŘÍSTROJI

POZOR POD NAPĚTÍM I PŘI VYPNUTÉM HLAVNÍM VYPÍNAČI !

SOUSTAVA NAPĚTÍ:

3+NPE AC 50Hz, 230/400V/TN-C-S

OCHRANA PŘED ÚRAZEM EL. PROUDEM DLE ČSN 33 2000-4-41 ed.3

- OCHRANA V NORMÁLNÍM PROVOZU

-IZOLOVANÍM ŽIVÝCH ČASTÍ

-ZABRAŇAMJ NEBO KRYTMI

-DOPLŇKOVÁ OCHRANA POSPOJOVÁNÍM

- OCHRANA PŘI PORUŠE

-AUTOMATICKÝM ODPOJENÍM OD ZDROJE

TATO PROJEKTOVÁ DOKUMENTACE NENAHRAZUJE VÝROBNÍ DOKUMENTACI ROZVADĚČE!

Vypracoval: Ing. Jiří Maršálek

Kontroloval: Ing. Kateřina Foltýnová

Datum : 08/2022

AKCE: ÚTULEK PRO KOČKY MĚSTA KROMĚŘÍŽE

NÁZEV VÝKRESU: ROZVADĚČ RH

A.Č.:

2106-UKK_00.00

Z.Č.:

2106-UKK


v.č.:


06


LIST Č.:

2/6

RH - část OSTATNÍ ELEKTROINSTALACE

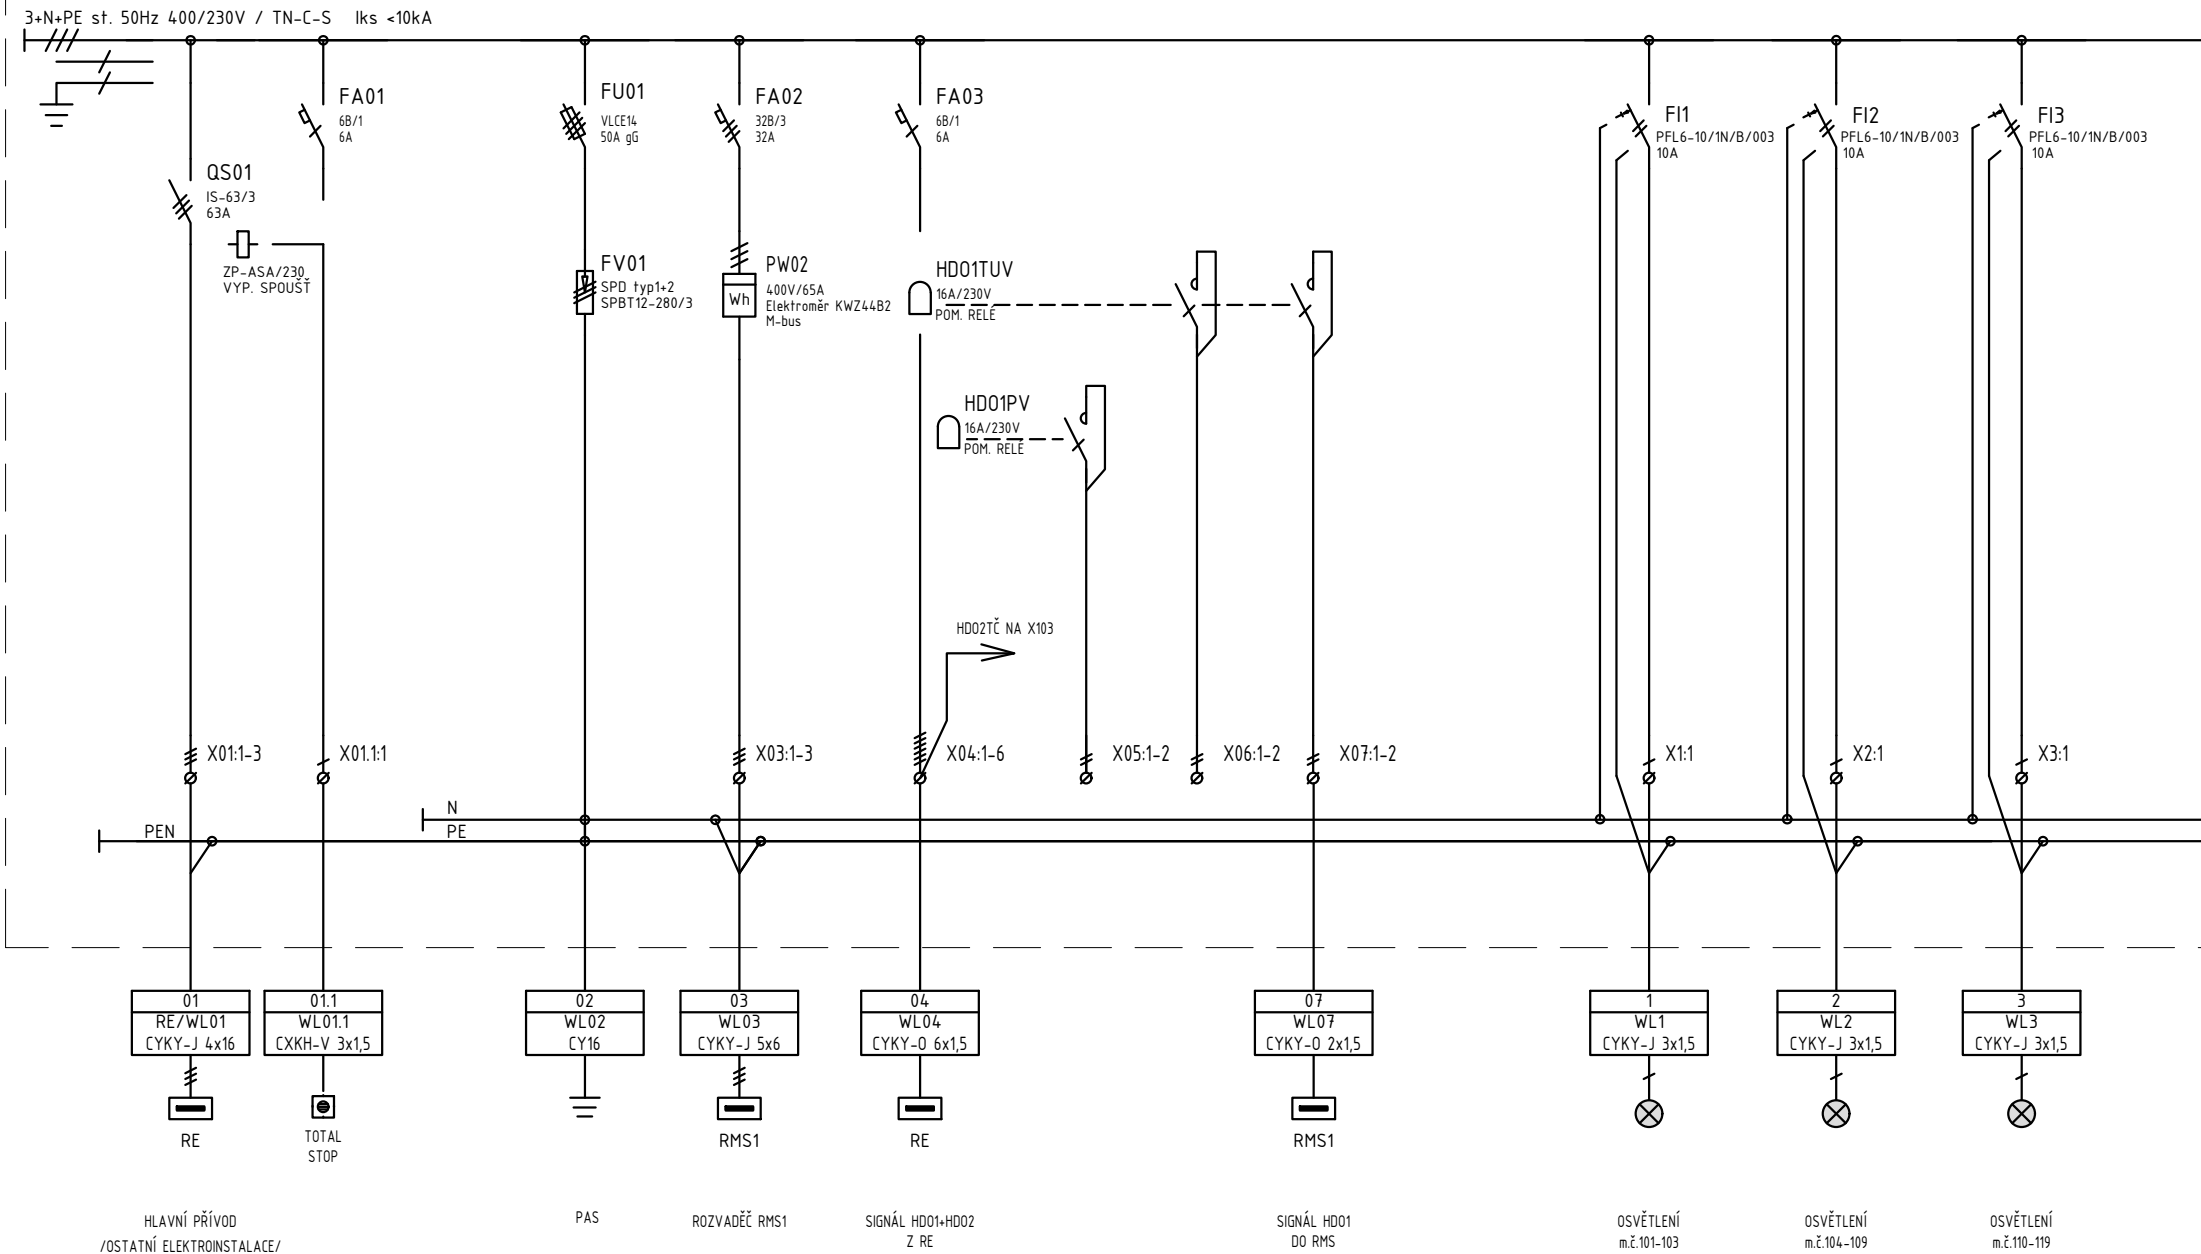

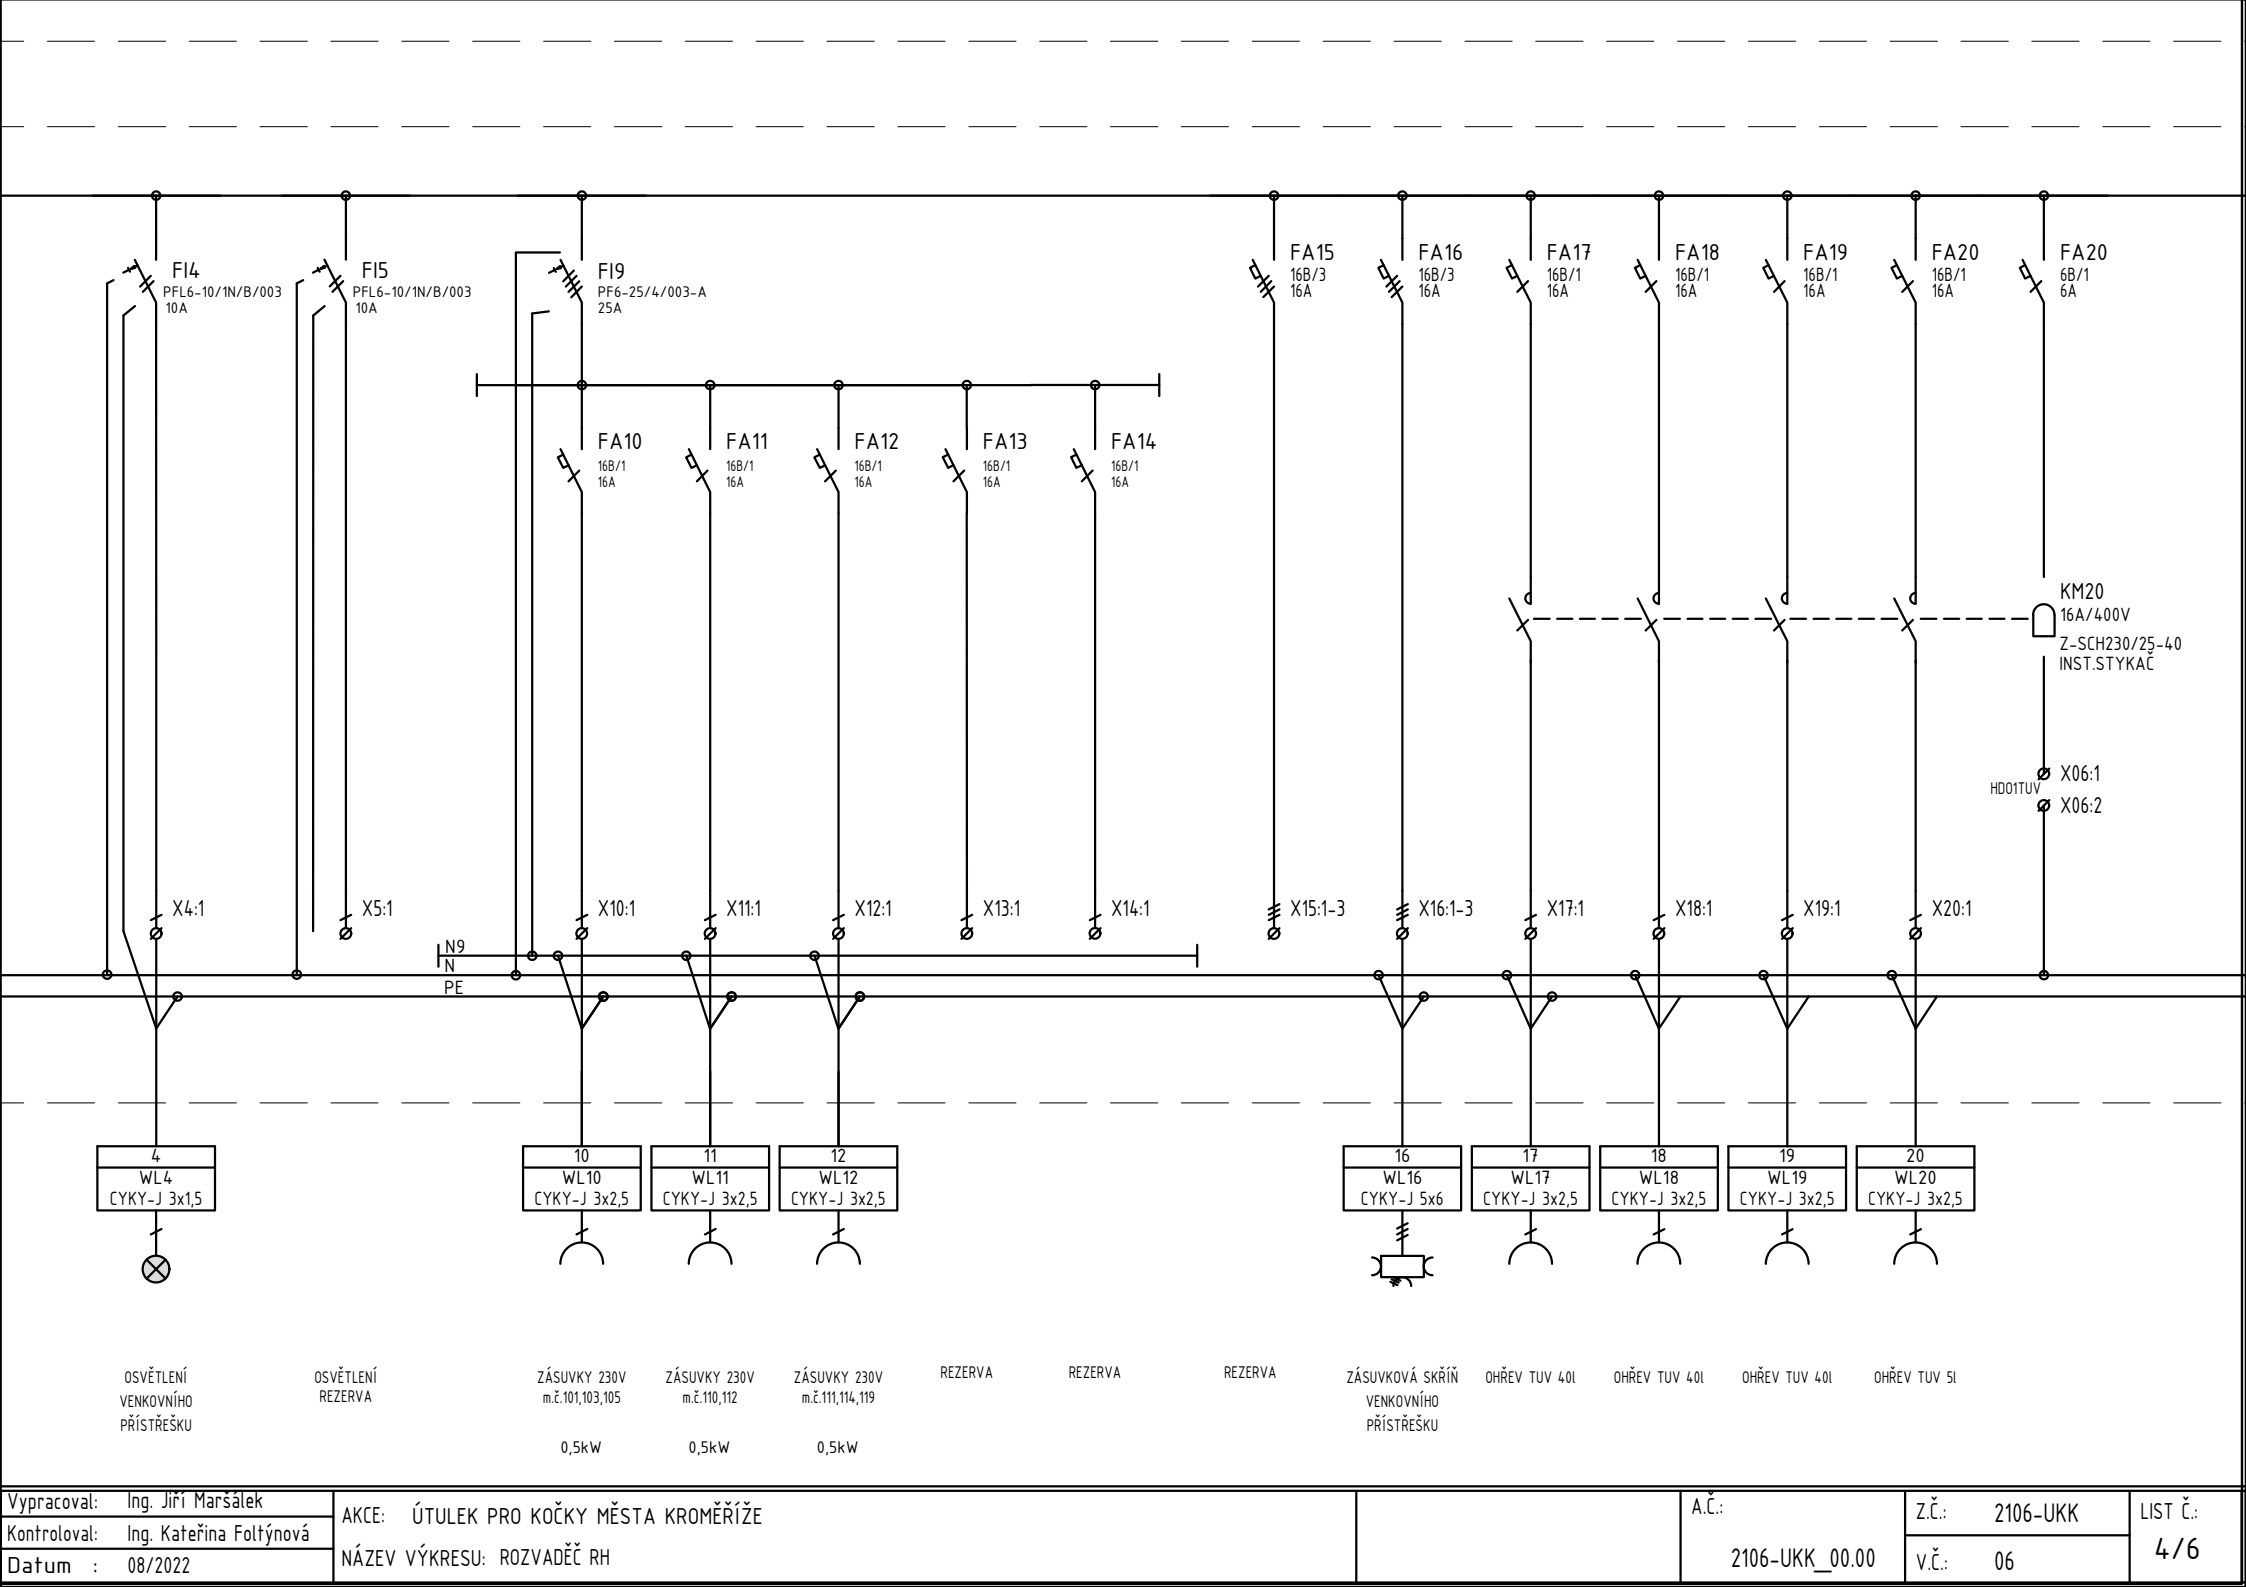

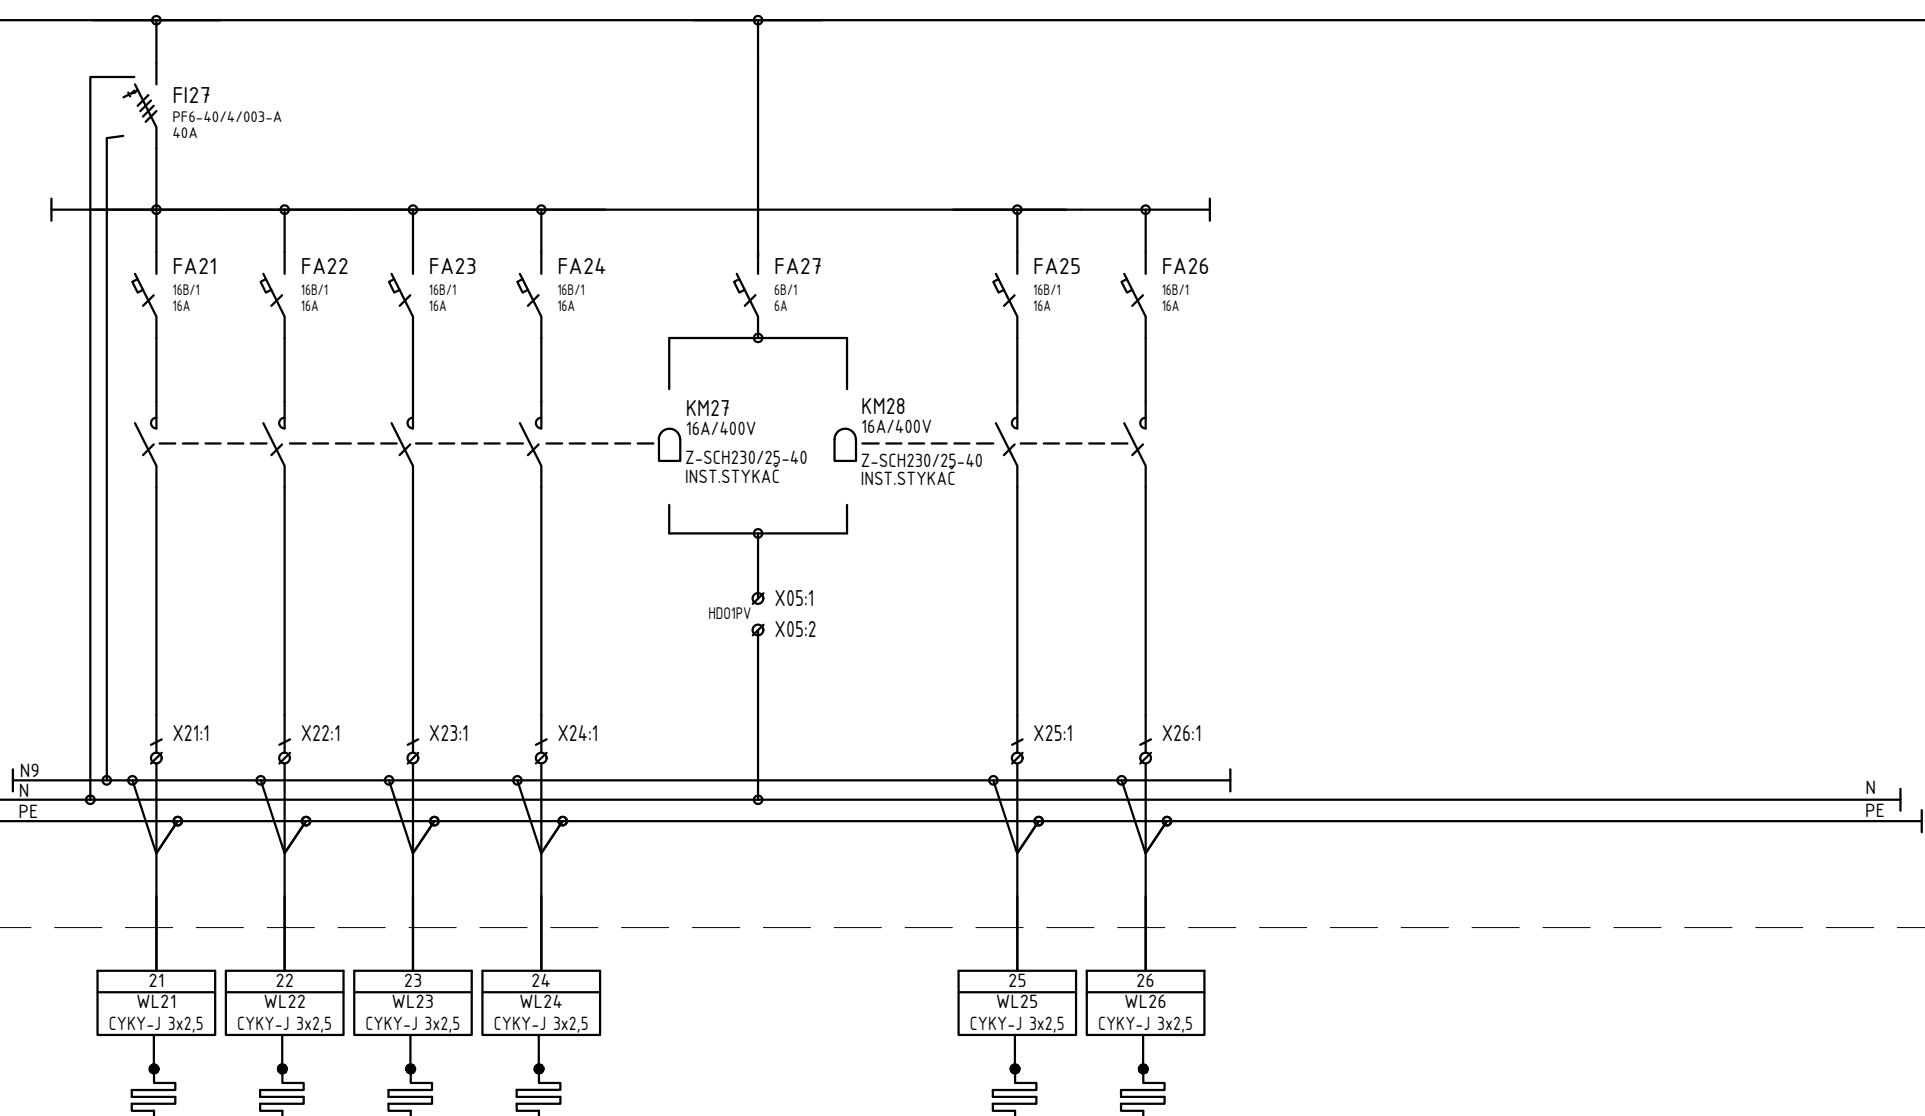

PODLAHOVÉ TOPENÍ PODLAHOVÉ TOPENÍ PODLAHOVÉ TOPENÍ PODLAHOVÉ TOPENÍ

m.č.106 2,4kW m.č.106 1,6kW m.č.102-104 2,87kW m.č.110-112 2,45kW

SEPNUTÍ HD01

PODLAHOVÉ TOPENÍ PODLAHOVÉ TOPENÍ

m.č.113,114,116,119 1,99kW m.č.107,108,115,118 2,5kW

Vypracoval: Ing. Jiří Maršálek
Kontroloval: Ing. Kateřina Foltýnová
Datum : 08/2022

AKCE: ÚTULEK PRO KOČKY MĚSTA KROMĚŘÍŽE
NÁZEV VÝKRESU: ROZVADĚČ RH

A.Č.:
2106-UKK_00.00

Z.Č.: 2106-UKK
v.č.: 06

LIST Č.:
5/6

RH - část TEPELNÁ ČERPADLA

