

---

# **C - SITUACE STAVBY**

na akci

**„Rekonstrukce plynové kotelny a otopné soustavy objektu MěÚ Kroměříž,  
Velké náměstí, budova A“**

---


**C 01 – Situace širších vztahů**

**C 02 – Celkový a koordinační situační výkres**


**C 03 – Katastrální situační výkres**

**Investor:** Město Kroměříž, Velké náměstí 115/1, 767 01 Kroměříž, IČ: 00287351

**Datum zpracování:** červen 2022

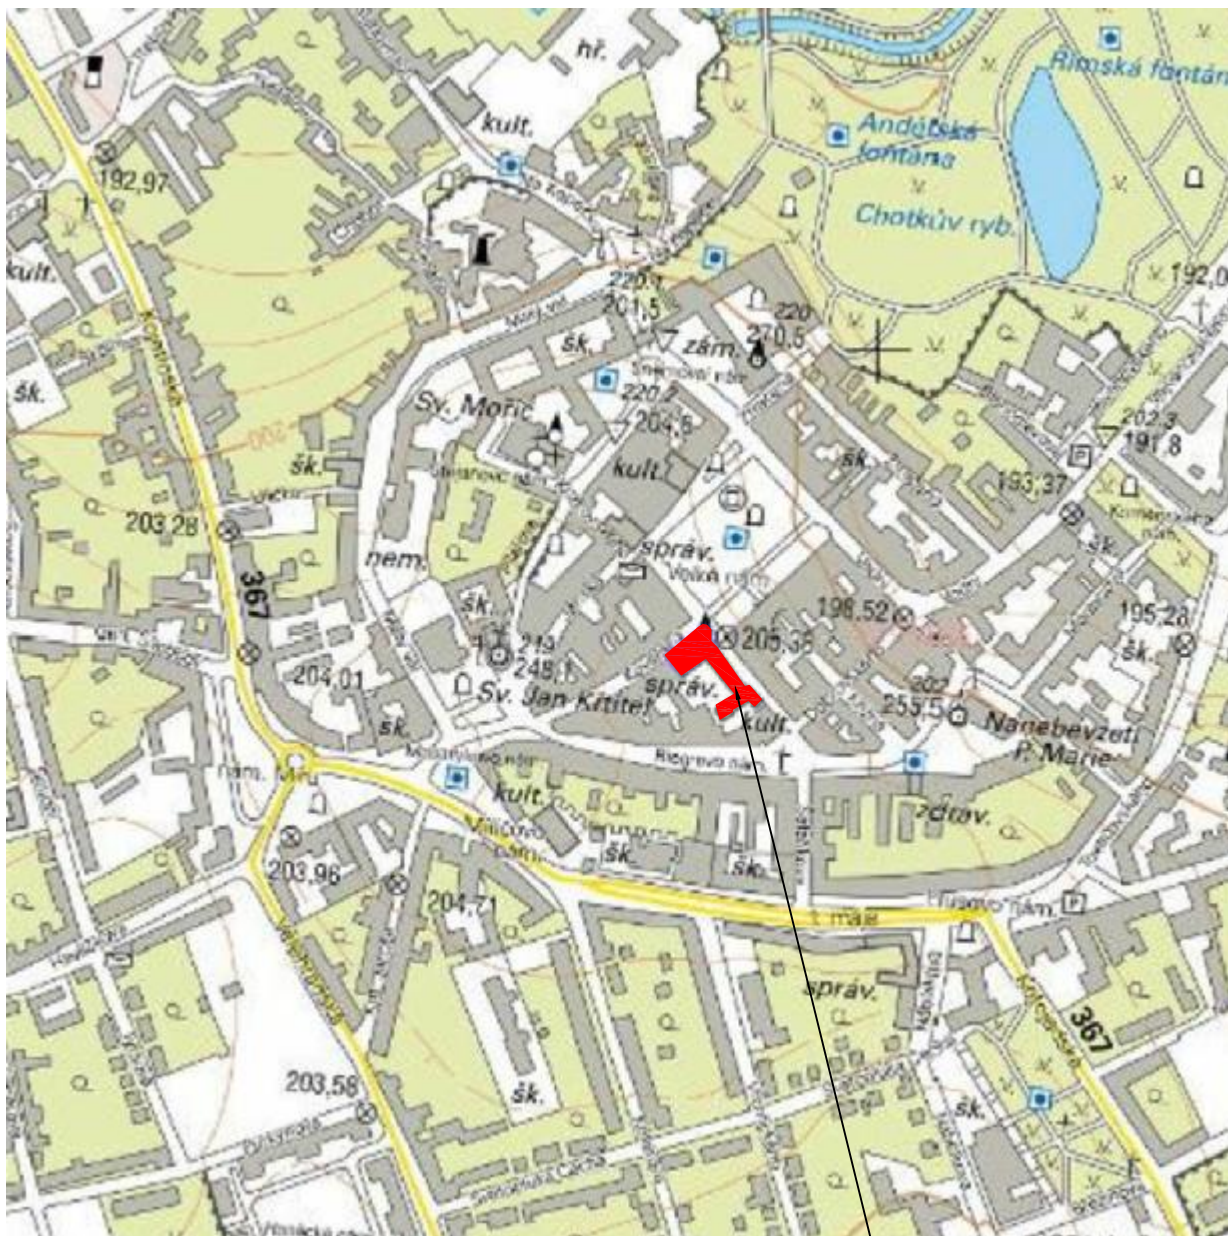

SO - 01 REKONSTRUKCE PLYNOVÉ KOTELNY  
SO - 02 REKONSTRUKCE OTOPNÉ SOUSTAVY  
OBJEKTU MĚÚ KROMĚŘÍŽ, VELKÉ NÁMĚSTÍ 115

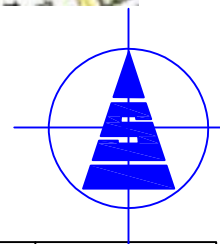


A					
Index	Změna	Datum		Jméno	
Zodp. projektant	Vypracoval	Kreslil		Tech. kontrola	
Ing. ŠOBER Eduard	Ing. ŠOBER Eduard	Ing. CHOVANCOVÁ Ivana			
Kraj ZLÍNSKÝ		Okres KROMĚŘÍŽ		Obec KROMĚŘÍŽ	
Investor		Město Kroměříž, Velké náměstí 115/1, 767 01 Kroměříž, IČ: 00287351		Formát	
Akce				Datum	
<b>REKONSTRUKCE PLYNOVÉ KOTELNY A OTOPNÉ SOUSTAVY OBJEKTU MĚÚ KROMĚŘÍŽ, VELKÉ NÁMĚSTÍ, BUDOVA A</b> SO 01 – REKONSTRUKCE PLYNOVÉ KOTELNY, SO 02 – REKONSTRUKCE OTOPNÉ SOUSTAVY				Účel	
				Čís. zakázky	
				Čís. jednací	
				Měřítka	
Obsah výkresu				Čís. výkresu	
<b>SITUACE ŠIRŠÍCH VZTAHŮ</b> C SITUACE STAVBY				<b>C 01</b>	

**Ing. Eduard ŠOBER**  
**PROJEKCE - TZB**  
Pilařova 8/2, 767 01 Kroměříž  
tel: 571891161, mob: 603178038  
IČO: 12303518





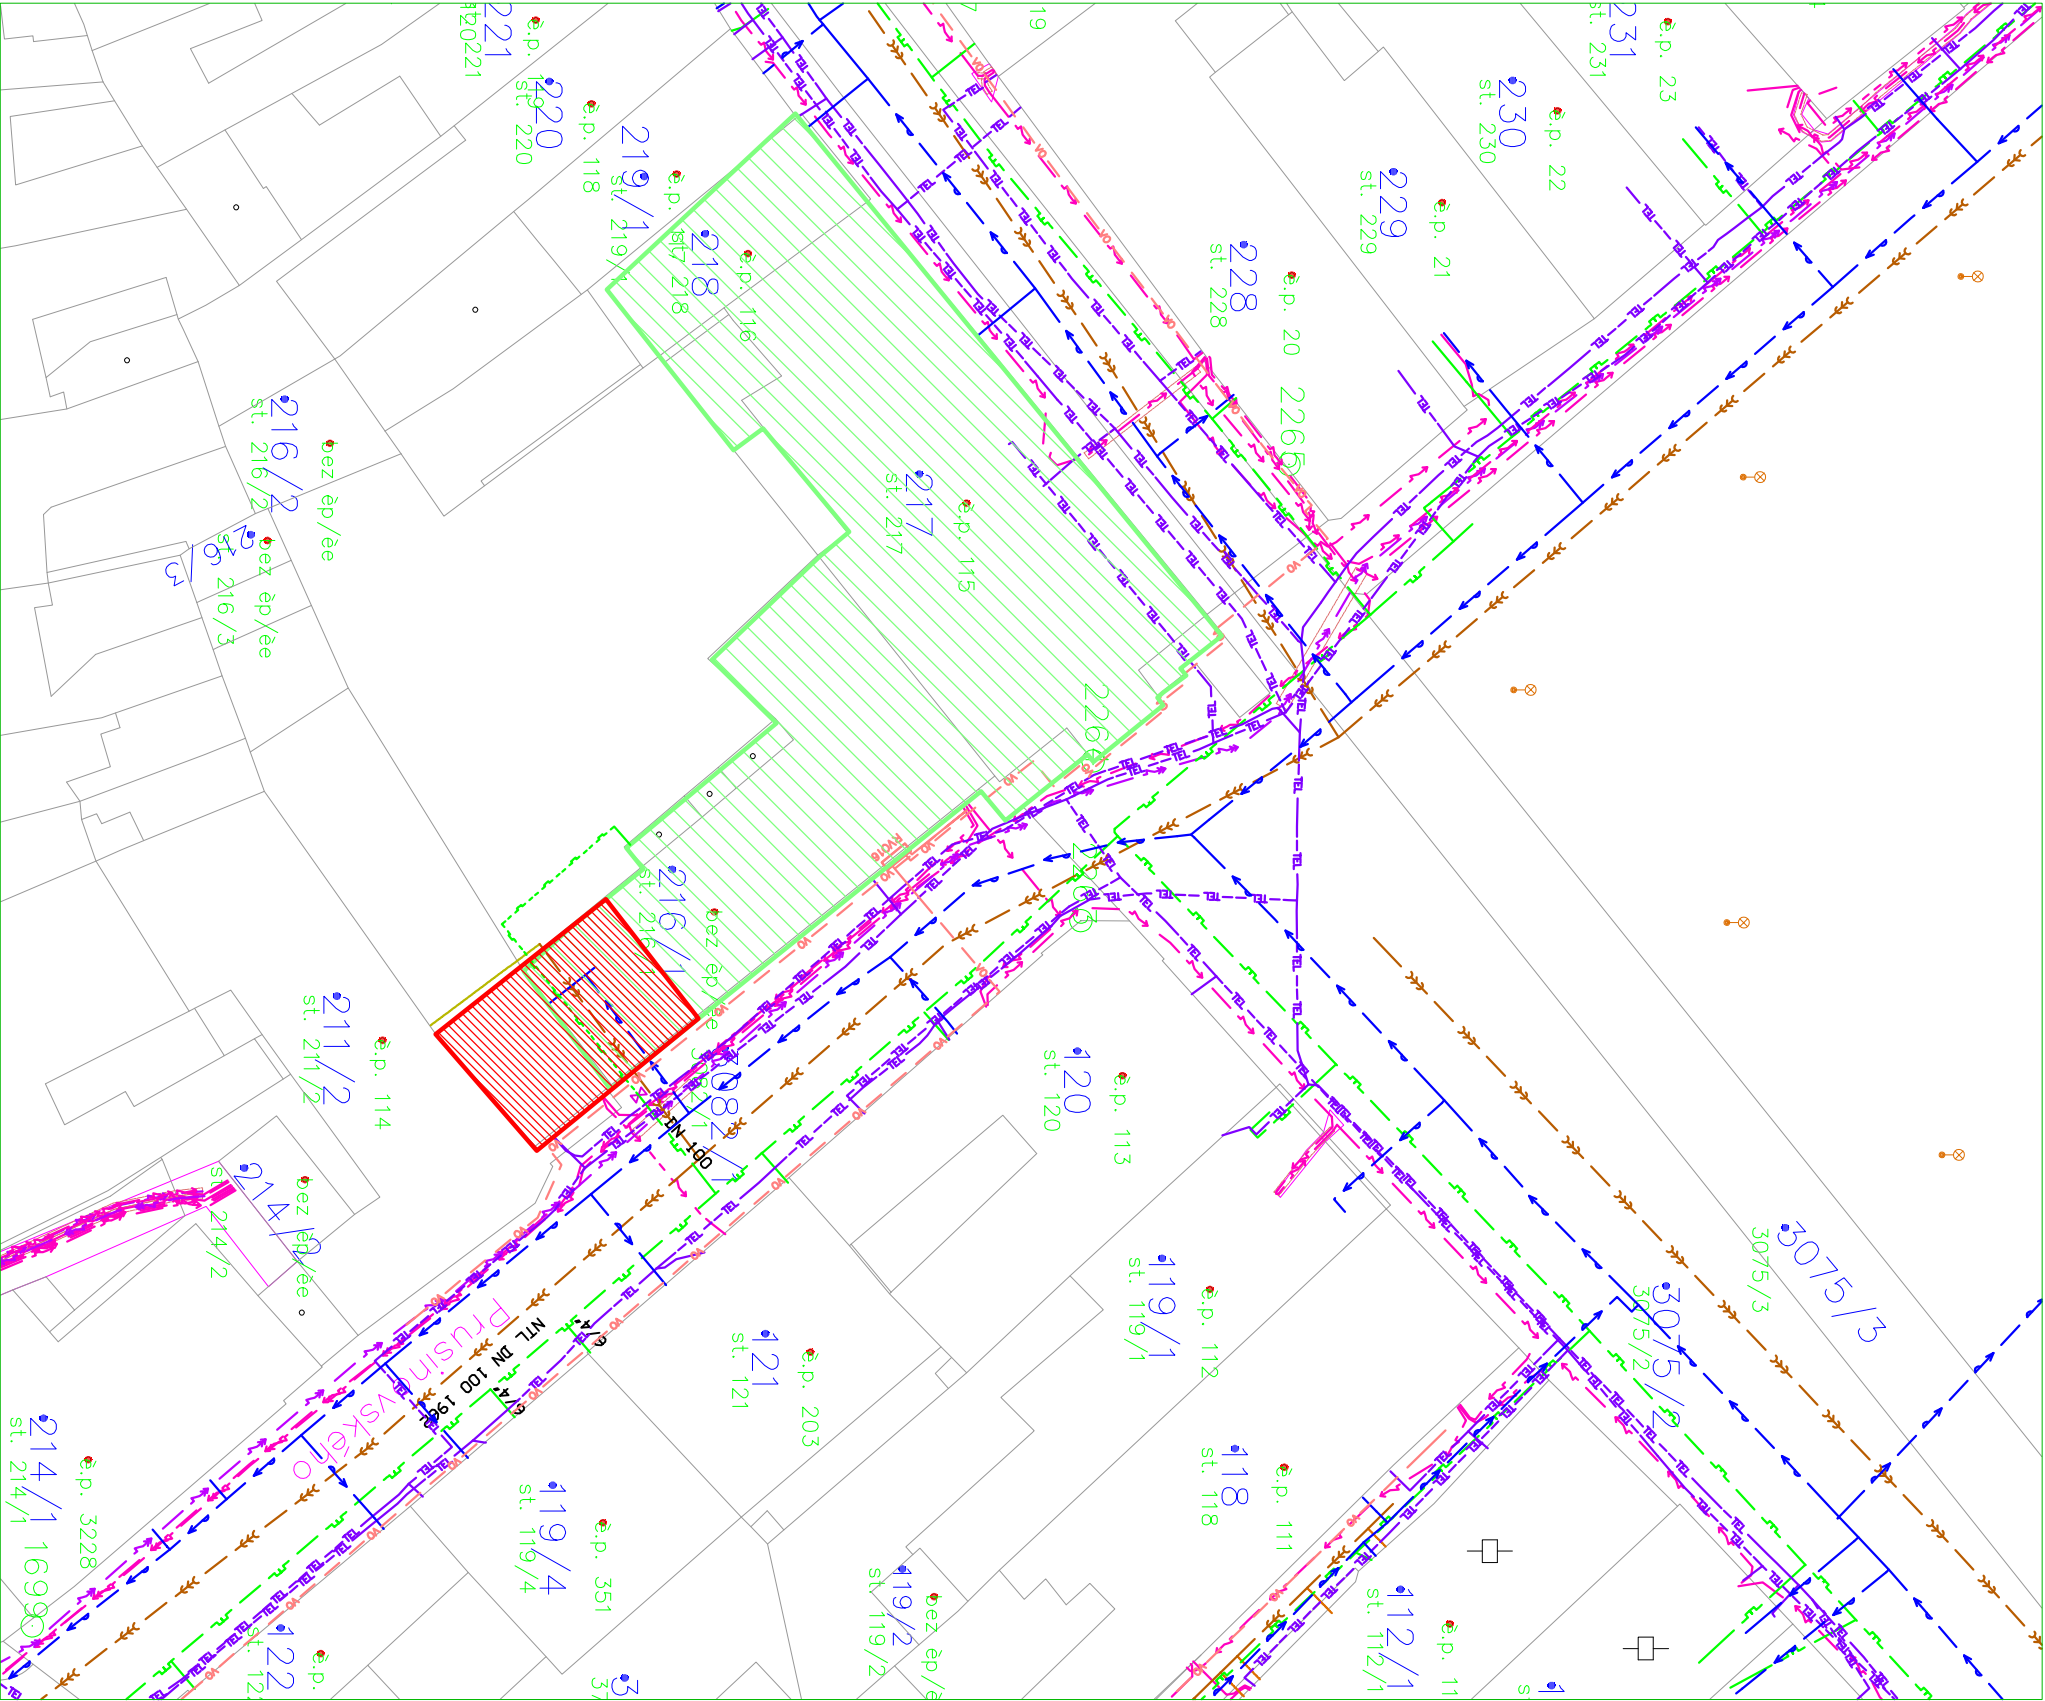


LEGENDA:

- ETAPA 1 REKONSTRUKCE PLYNOVÉ KOTELNY
- ETAPA 2 REKONSTRUKCE OTOPNÉ SOUSTAVY

LEGENDA INŽENÝRSKÝCH SÍTÍ

- PLYNOVOD NTL STÁVAJÍCÍ
- PLYNOVOD STL STÁVAJÍCÍ
- SLP VEDENÍ – STÁVAJÍCÍ
- ELEKTRICKÉ VEDENÍ NN PODZEMNÍ – STÁVAJÍCÍ
- VENKOVNÍ OSVĚTLENÍ STÁVAJÍCÍ
- KANALIZACE JEDNOTNÁ STÁVAJÍCÍ
- VODOVOD STÁVAJÍCÍ

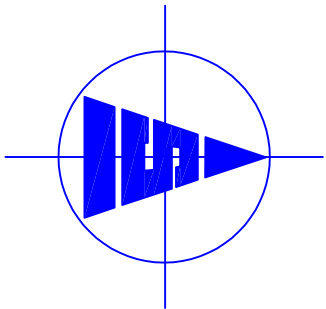

Index				Datum		Jméno	
Zodp. projektant	Vypracoval	Kreslil	Tech. kontrola	Ing. Eduard ŠOBER PROJEKCE - TZB Pilařova 8/2, 767 01 Kroměříž tel: 571891161, mob: 603178038 IČO: 12303518			
Ing. ŠOBER Eduard	Ing. ŠOBER Eduard	Ing. CHOVANCOVÁ Ivana					
Kraj ZLINSKÝ	Okres KROMĚŘÍŽ	Obec KROMĚŘÍŽ					
Investor	Město Kroměříž, Velké náměstí 115/1, 767 01 Kroměříž, IČ: 00287351			Formát	2 A4		
Akce	REKONSTRUKCE PLYNOVÉ KOTELNY A OTOPNÉ SOUSTAVY OBJEKTU MĚU KROMĚŘÍŽ, VELKÉ NÁMĚSTÍ, BUDOVA A SO 01 – REKONSTRUKCE PLYNOVÉ KOTELNY, SO 02 – REKONSTRUKCE OTOPNÉ SOUSTAVY			Datum	VI/2022		
				Účel	DSP		
				Čís. zakázky	06/2022/005		
				Čís. jednací	005/2022		
Obsah výkresu				Měřítko	Čís. výkresu		
KATASTRÁLNÍ SITUAČNÍ VÝKRES				1 : 500	C 03		
C S I T U A Č N Í S T A V A V Ý K R E S							