


///

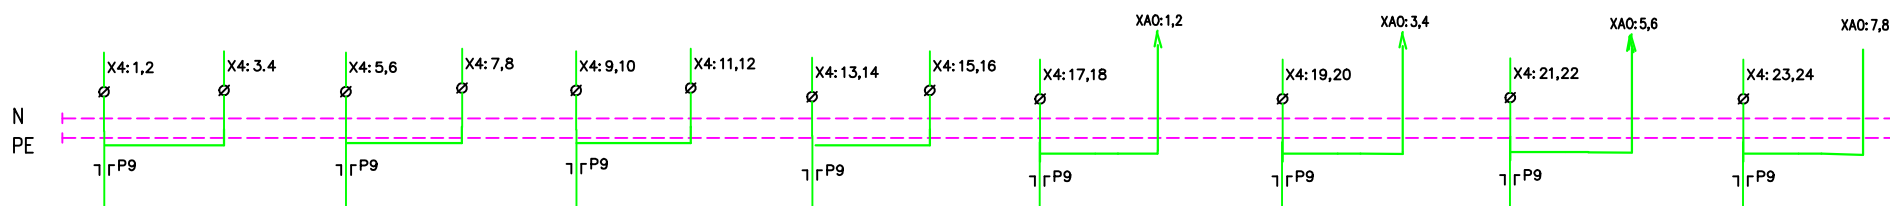

VÝVOD Č.	5.1	5.2	5.3	5.4	5.5	5.6	5.7	5.8	5.9	5.10	5.11	5.12	5.13	5.14	5.15	5.16
OZNAČENÍ ZAŘÍZENÍ	START/STOP Č3	Č3 SIG.CHODU	START/STOP Č5	Č5 SIG.CHODU	START/STOP Č6	Č6 SIG.CHODU	START/STOP Č7	Č7 SIG.CHODU	KOTEL K1 PORUCHA	KOTEL K1 ŘÍZ.VÝKONU	KOTEL K2 PORUCHA	KOTEL K2 ŘÍZ.VÝKONU	KOTEL K3 PORUCHA	KOTEL K3 ŘÍZ.VÝKONU	KOTEL K4 PORUCHA	KOTEL K4 ŘÍZ.VÝKONU
Pi [kW]																
KABEL	JYSTY 2x2x0,8		JYSTY 2x2x0,8		JYSTY 2x2x0,8		JYSTY 2x2x0,8		JYSTY 2x2x0,8		JYSTY 2x2x0,8		JYSTY 2x2x0,8		JYSTY 2x2x0,8	
ČÍSLO KABELU	WS 5.1		WS 5.3		WS 5.5		WS 5.7		WS 5.9		WS 5.11		WS 5.13		WS 5.15	
NÁZEV	UT3 SÁL	Č3 RELÉ č.1	UT5 RADNICE 2.ET	Č5 RELÉ č.1	UT6 RADNICE 1.ET.	Č6 RELÉ č.1	UT7 VZT PŘÍPRAVA	Č7 RELÉ č.1	KOTEL K1 sv: F, 24V	KOTEL K1 0-10V	KOTEL K2 sv: F, 24V	KOTEL K2 0-10V	KOTEL K3 sv: F, 24V	KOTEL K3 0-10V	KOTEL K4 sv: F, 24V	KOTEL K4 0-10V

DATUM	5/2022	STAVBA REKONSTRUKCE PLYNOVÉ KOTELNY OBJEKT MĚŮ KROMĚŘÍŽ, BUDOVA A VELKÉ NÁMĚSTÍ 115, KROMĚŘÍŽ MĚŘENÍ A REGULATE	INVESTOR: MĚSTO KROMĚŘÍŽ, VELKÉ NÁMĚSTÍ 115/ 76701 KROMĚŘÍŽ	A.Č. 005/2022	MERITKO N	LIST: 5 LISTŮ:
VYPRACOVAL	ING. JIŘÍ STANČÍK					
KONTROLOVAL						
ZMENA/DATUM						
			OBSAH VÝKRESU: ROZVADEČ RB: SILOVÉ PŘIPOJENÍ 5/5	Z.Č. 006/2022/005	Č.V. D1.4-06-05	