


1

3D Pohled_B

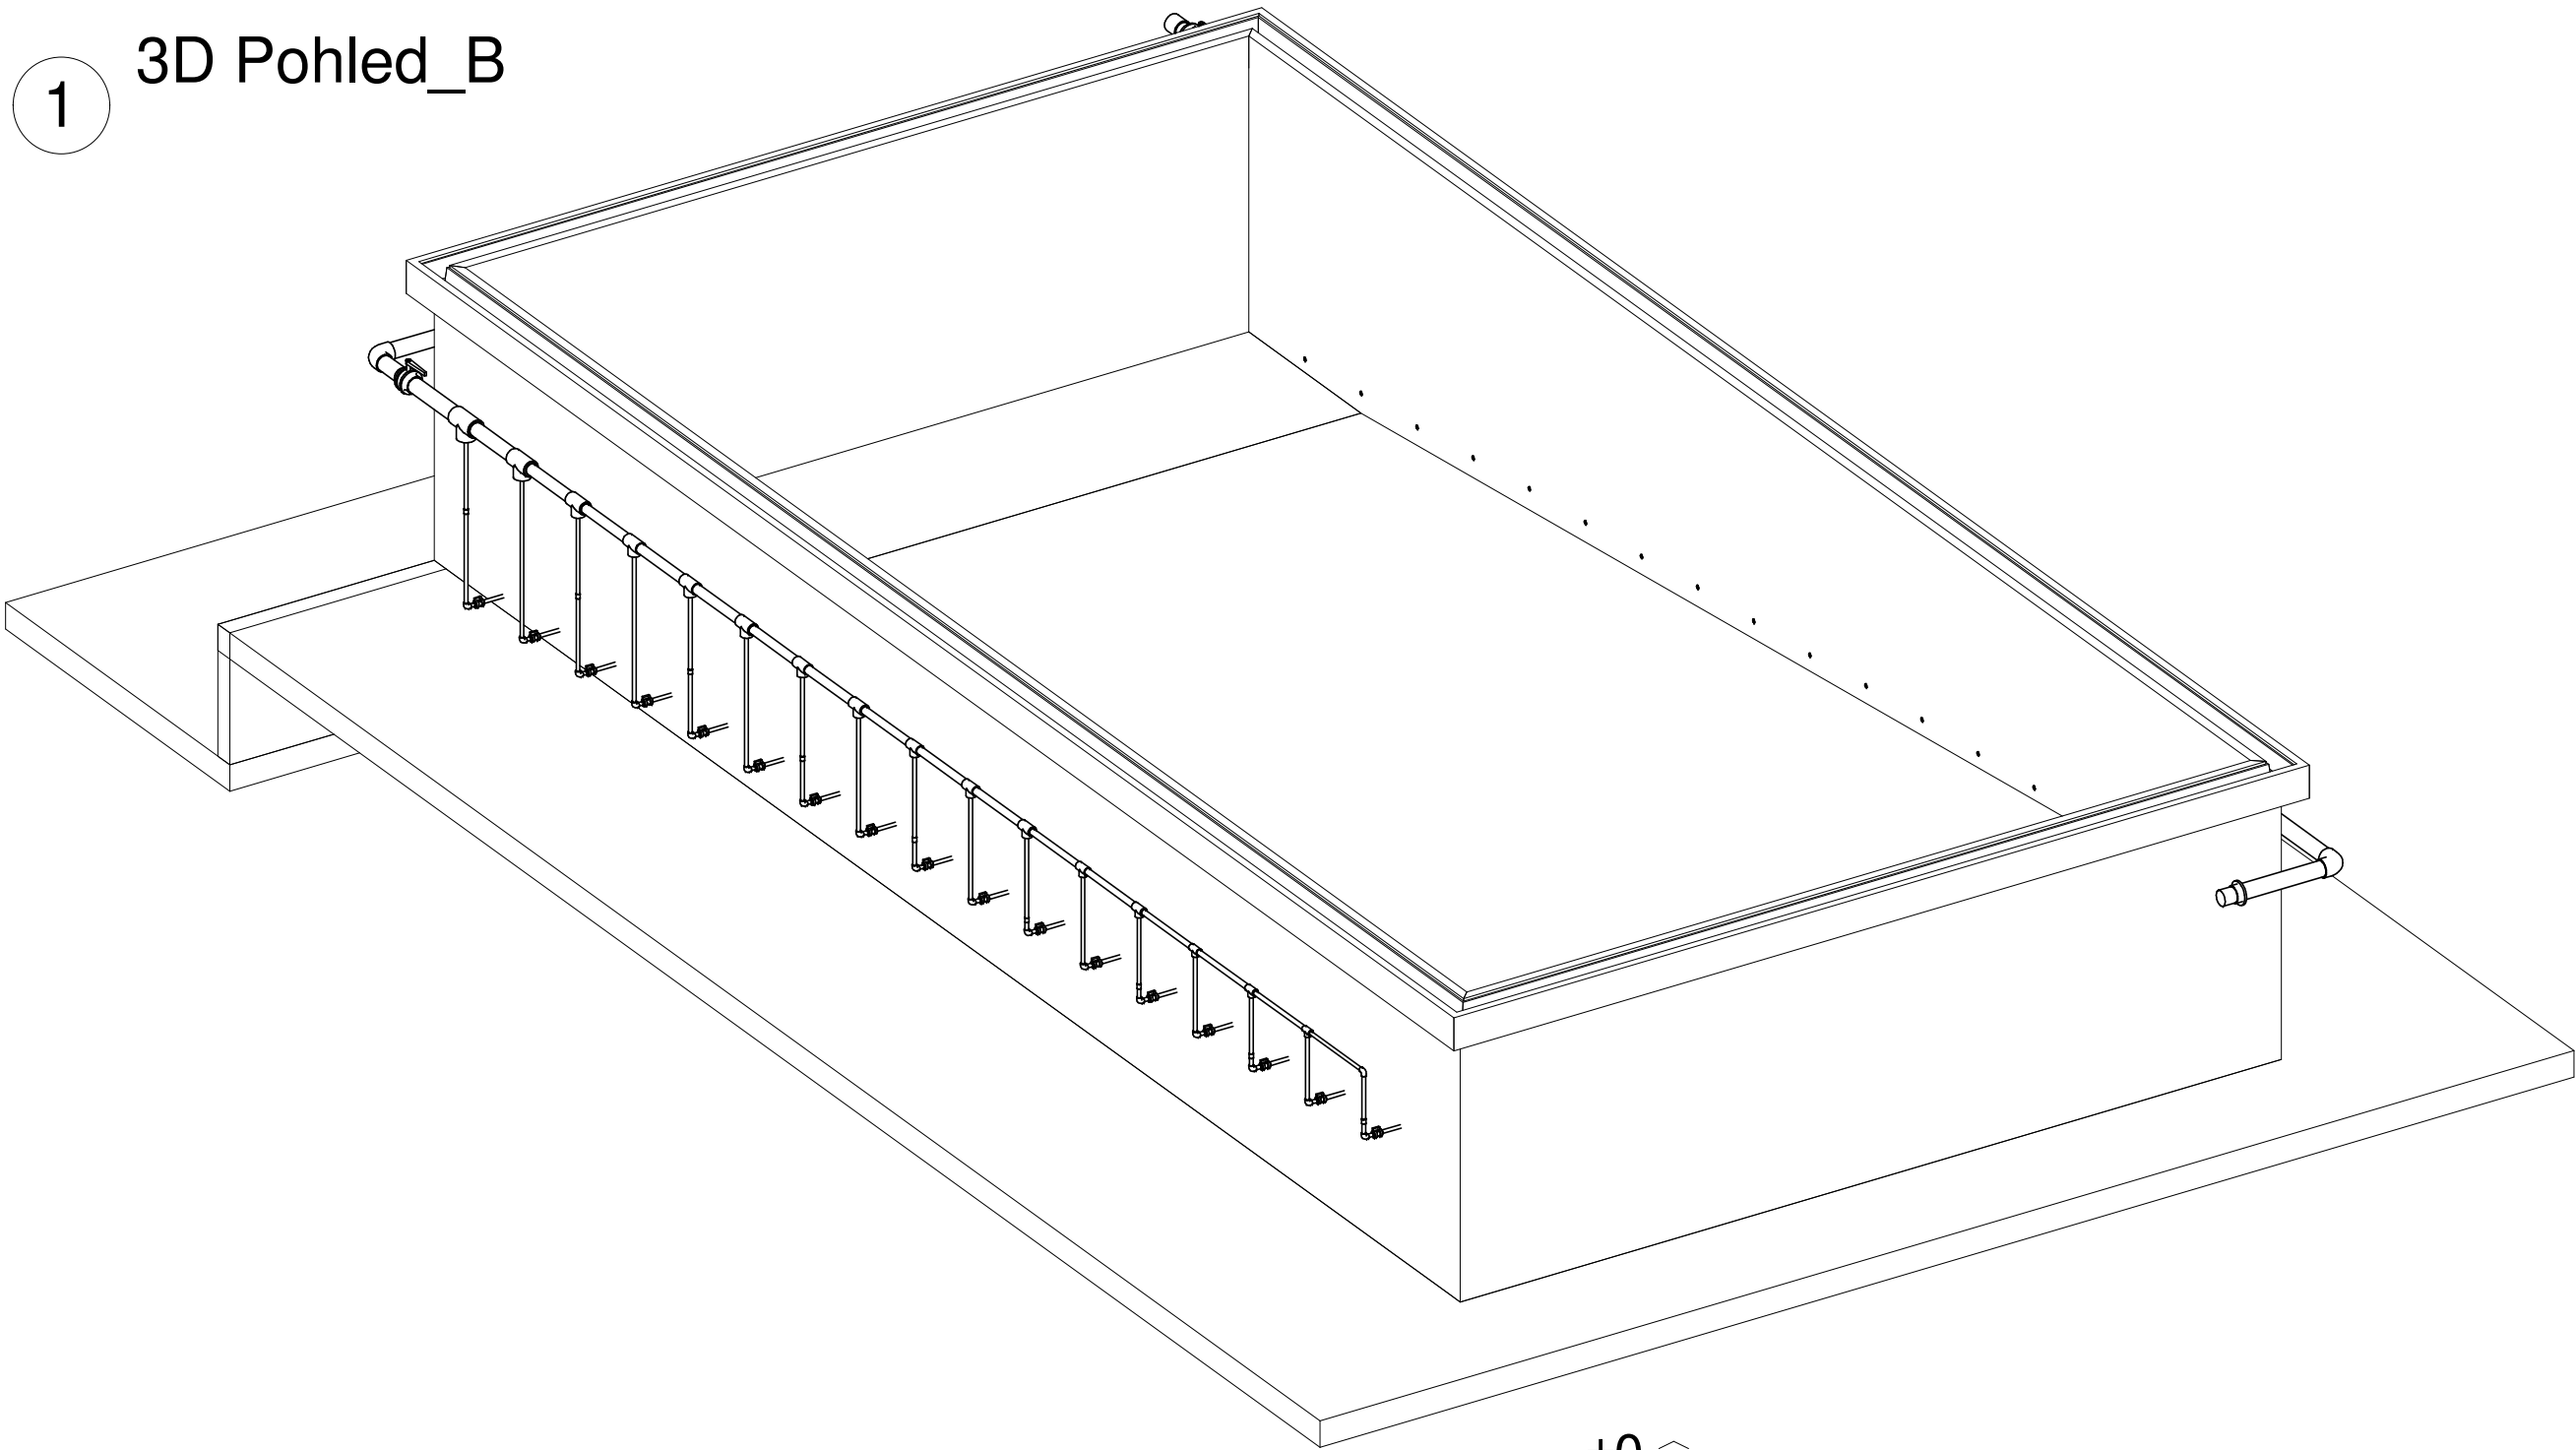

±0 ≡

VYPRACOVAL Projektant	ODP.PROJ.PROFESE F. Orsava	KONTROLOVAL F. Orsava	HL.INŽ.PROJEKTU	<div>CENTROPROJEKT GROUP a.s. ŠTEFÁNKOVA 167 760 30 ZLÍN</div> <div></div> <div>CENTROPROJEKT</div>				
MÍSTO STAVBY: SZMK Plavecký bazén, Obvodová 3965/17, 76701 Kroměříž, Česko				FORMÁT				
STAVEBNÍK: Město Kroměříž				DATUM		02/2023		
REKONSTRUKCE POTRUBNÍCH ROZVODŮ 25M PLAVECKÉHO BAZÉNU				STUPEŇ		DVZ		
				MĚŘÍTKO				
				ZAK.ČÍSLO:				
PS 01 BAZÉNOVÁ TECHNOLOGIE				ARCHIVNÍ KÓD		PROF.	Č.VÝKRESU	DOD.
						W	103	
3D POHLED B								

3D POHLED B