




1 Půdorys bazénu 1.PP
1 : 100

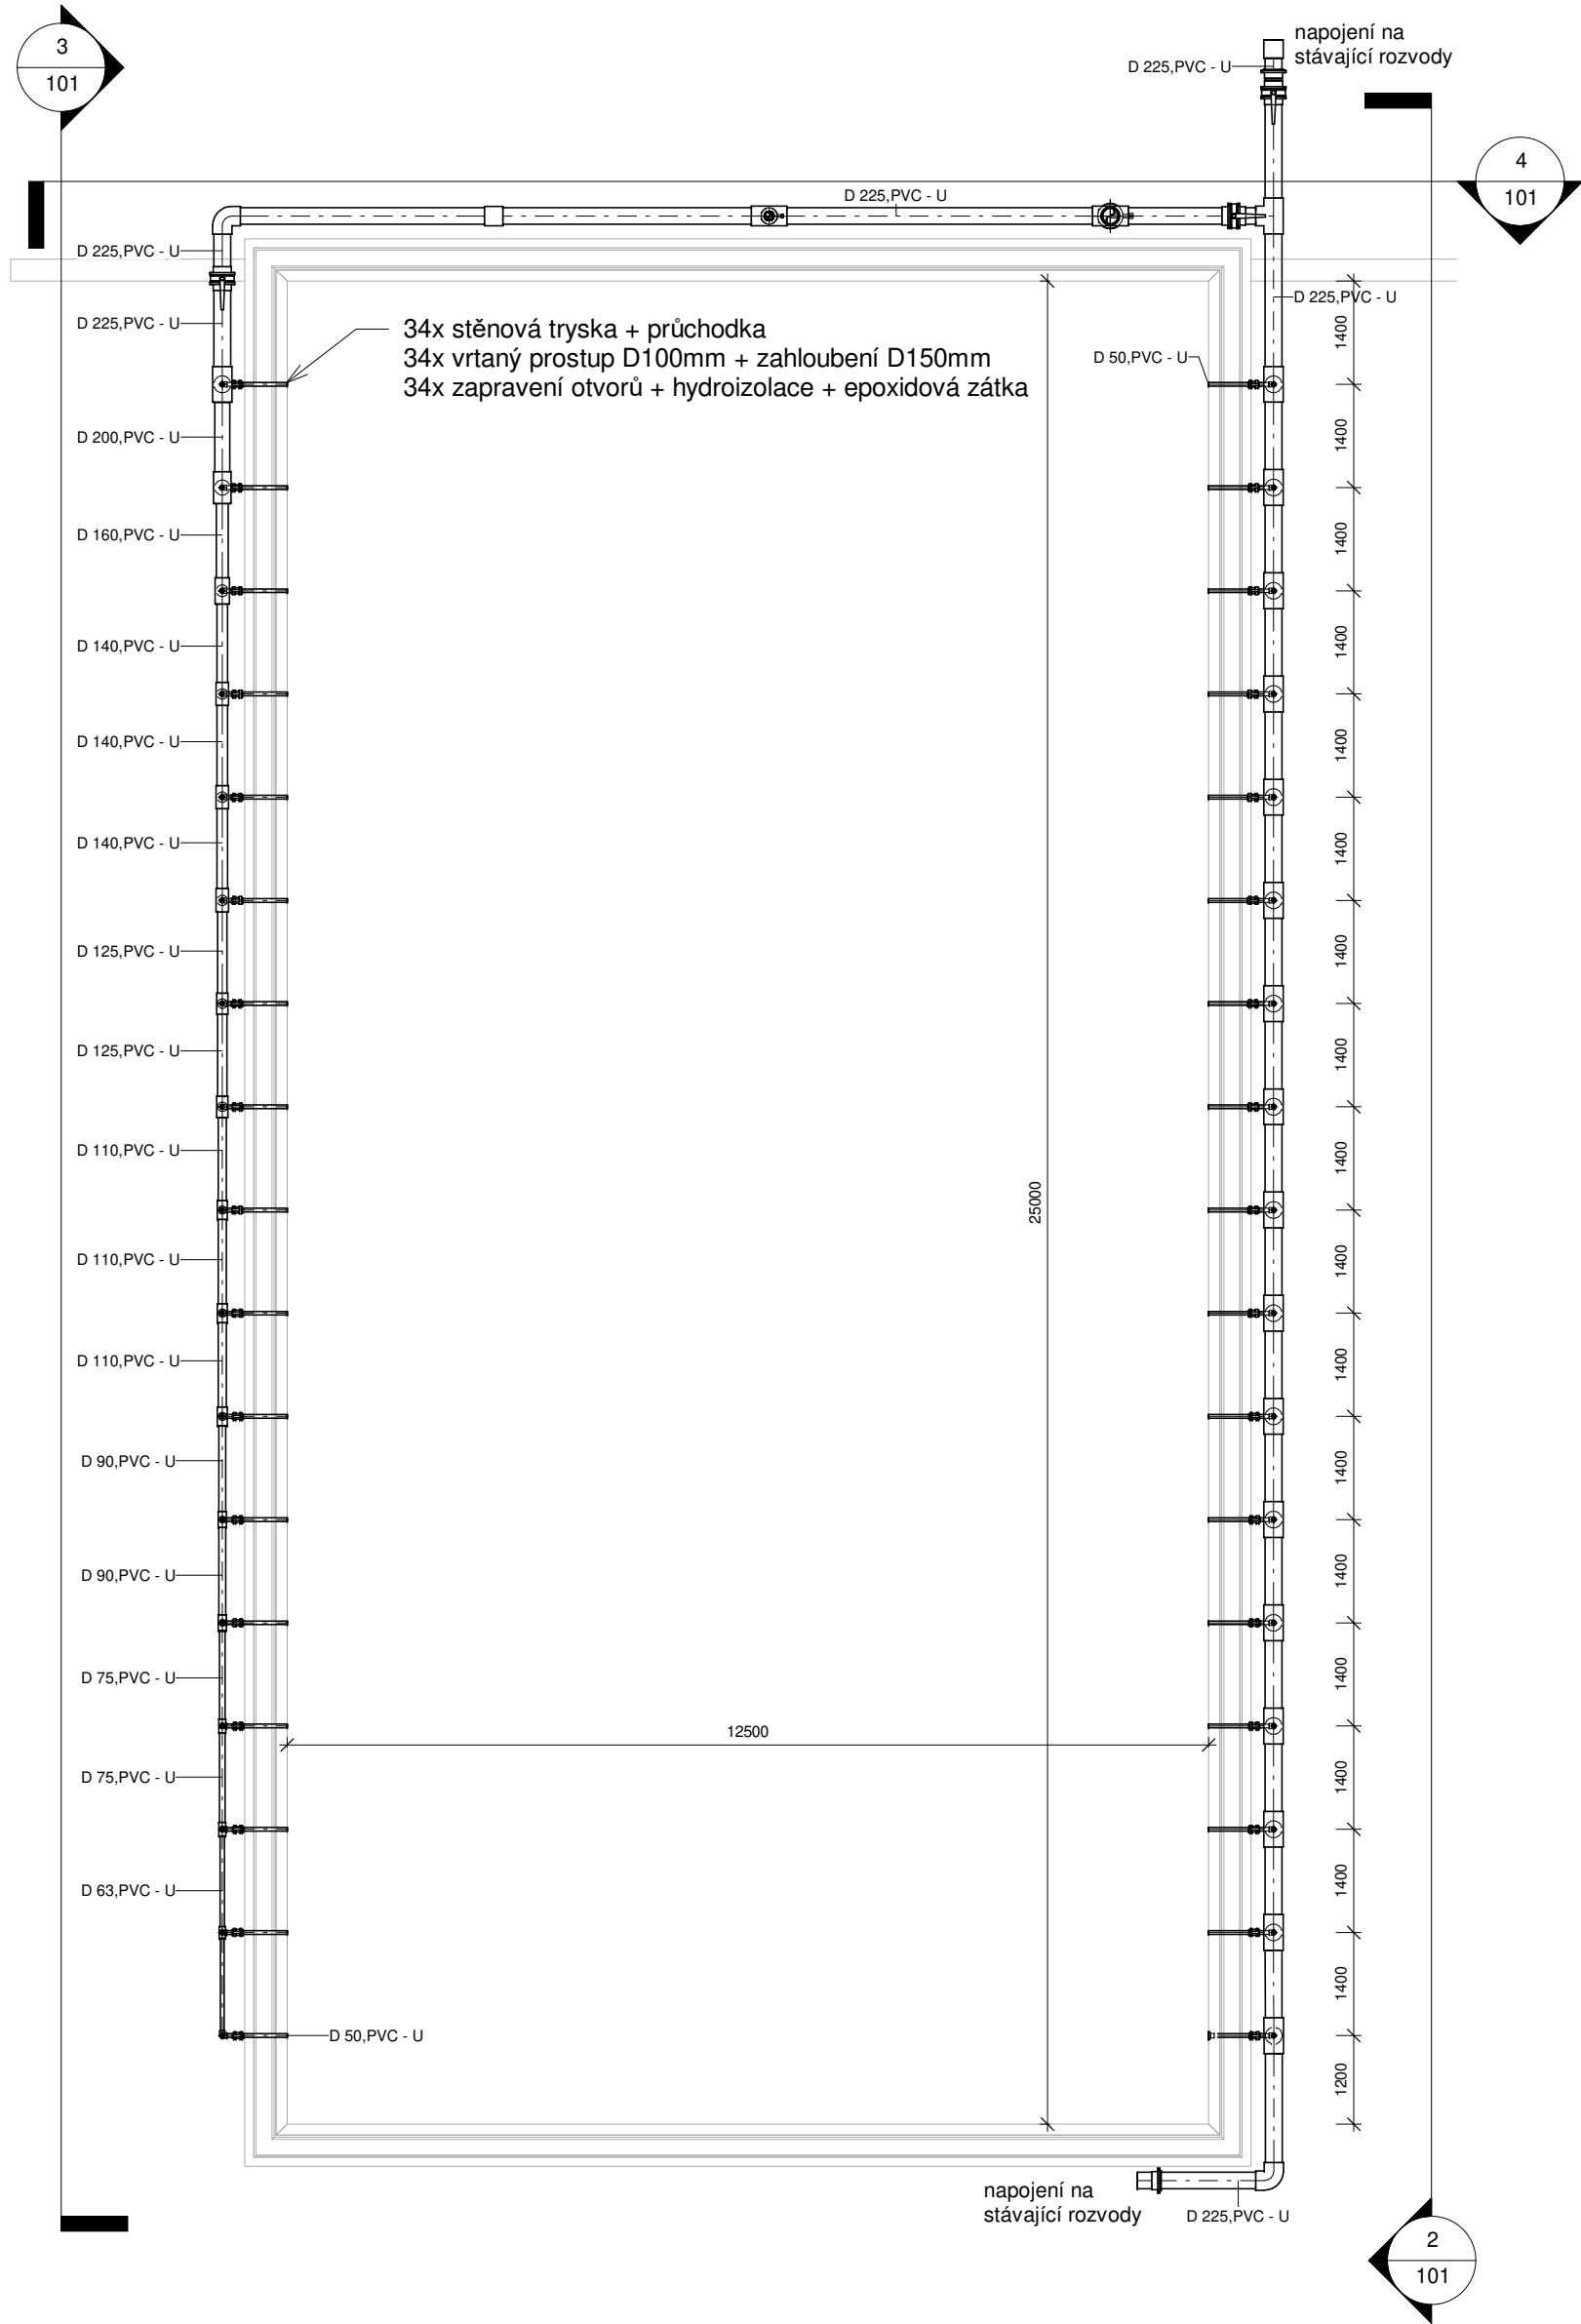


2 Pohled 1
1 : 100

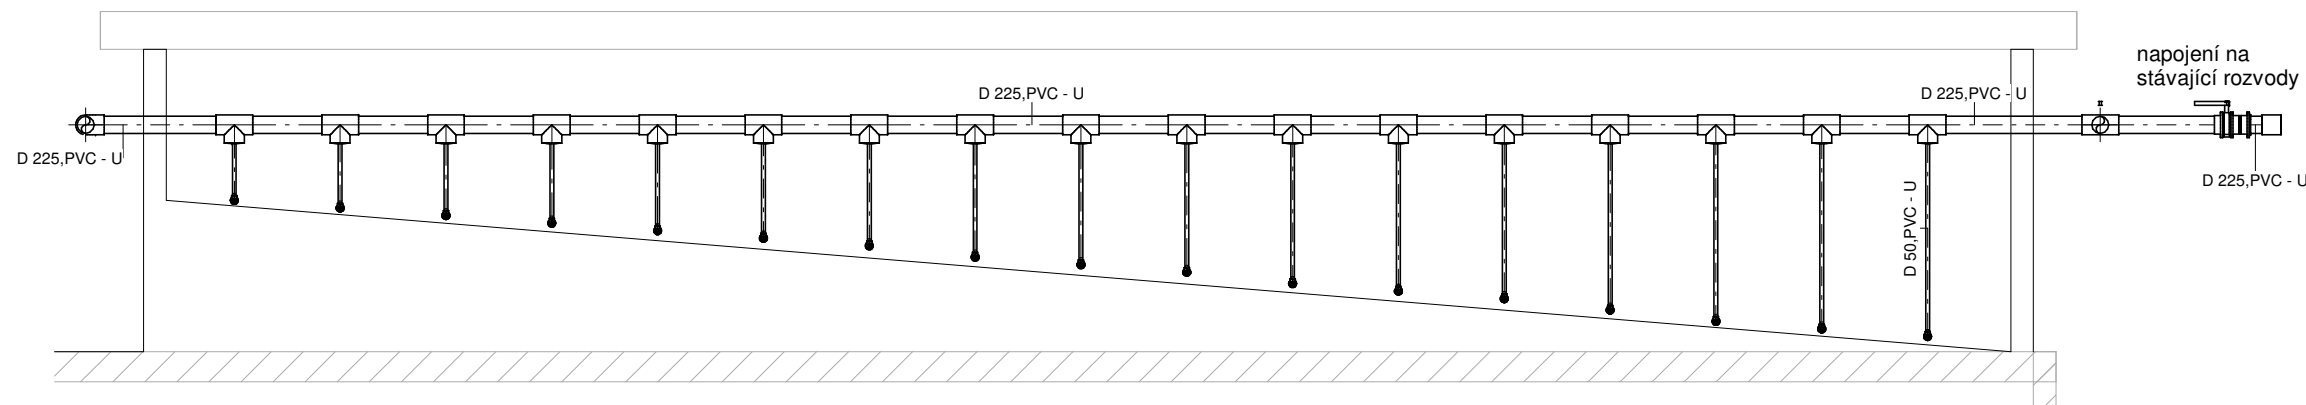

3 Pohled 2
1 : 100

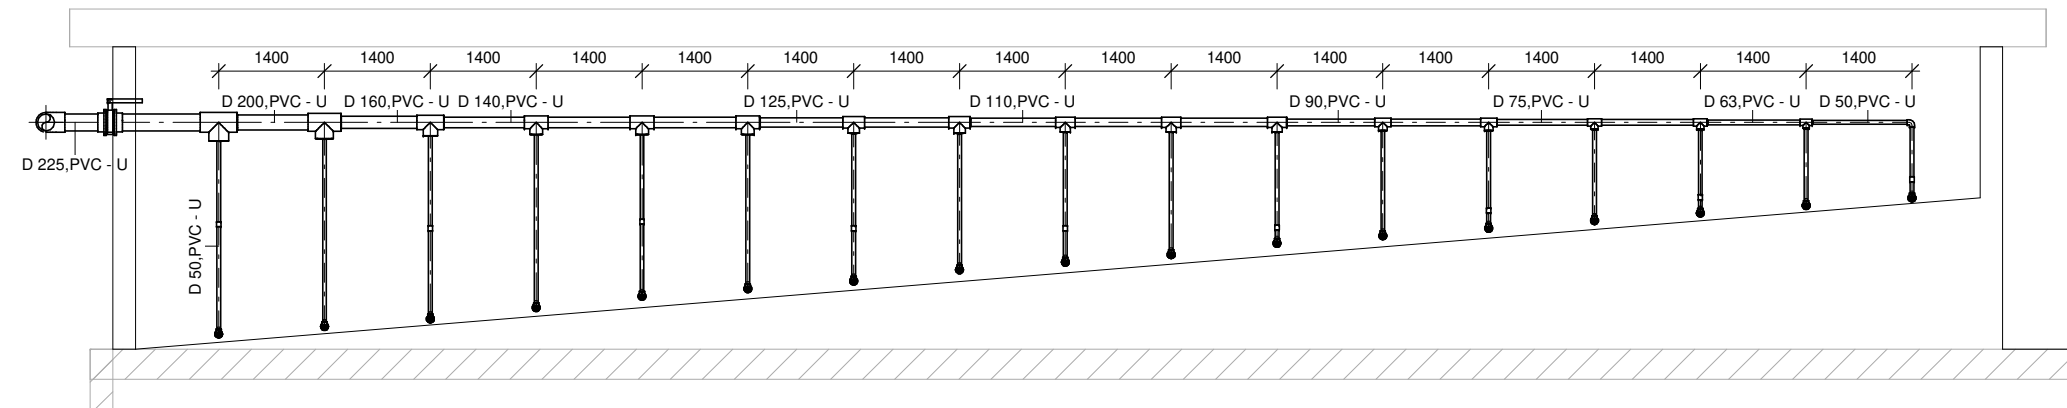

4 Pohled 3
1 : 100

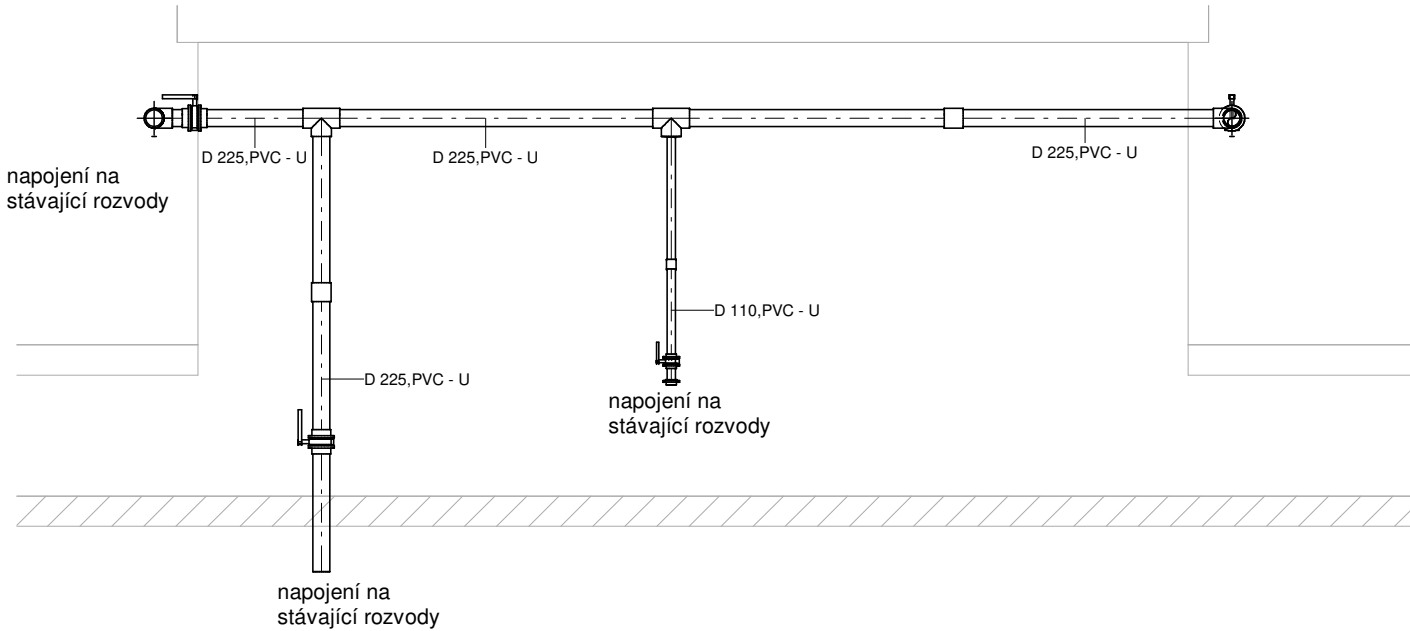

±0 ≙

VYPRACOVAL F. Orsava	ODP.PROJ.PROFESE F. Orsava	KONTROLOVAL F. Orsava	HLINŮŽ.PROJEKTU	<div>CENTROPROJEKT GROUP a.s. ŠTEFÁNÍKOVA 167 760 30 ZLÍN</div> <div> CENTROPROJEKT</div>	
MÍSTO STAVBY: SZMK Plavecký bazén, Obvodová 3965/17, 76701 Kroměříž, Česko					
STAVEBNÍK: Město Kroměříž					
REKONSTRUKCE POTRUBNÍCH ROZVODŮ 25M PLAVECKÉHO BAZÉNU				FORMÁT	6A4
				DATUM	02/2023
PS 01 BAZÉNOVÁ TECHNOLOGIE				STUPEŇ	DVZ
				MĚŘÍTKO	1:100
POTRUBNÍ ROZVODY PLAVECKÝ BAZÉN				ZAK.ČÍSLO:	
				ARCHIVNÍ KÓD	PROF. W