
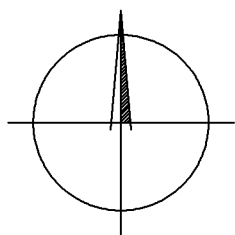



Situační výkres širších vztahů - M 1:5000

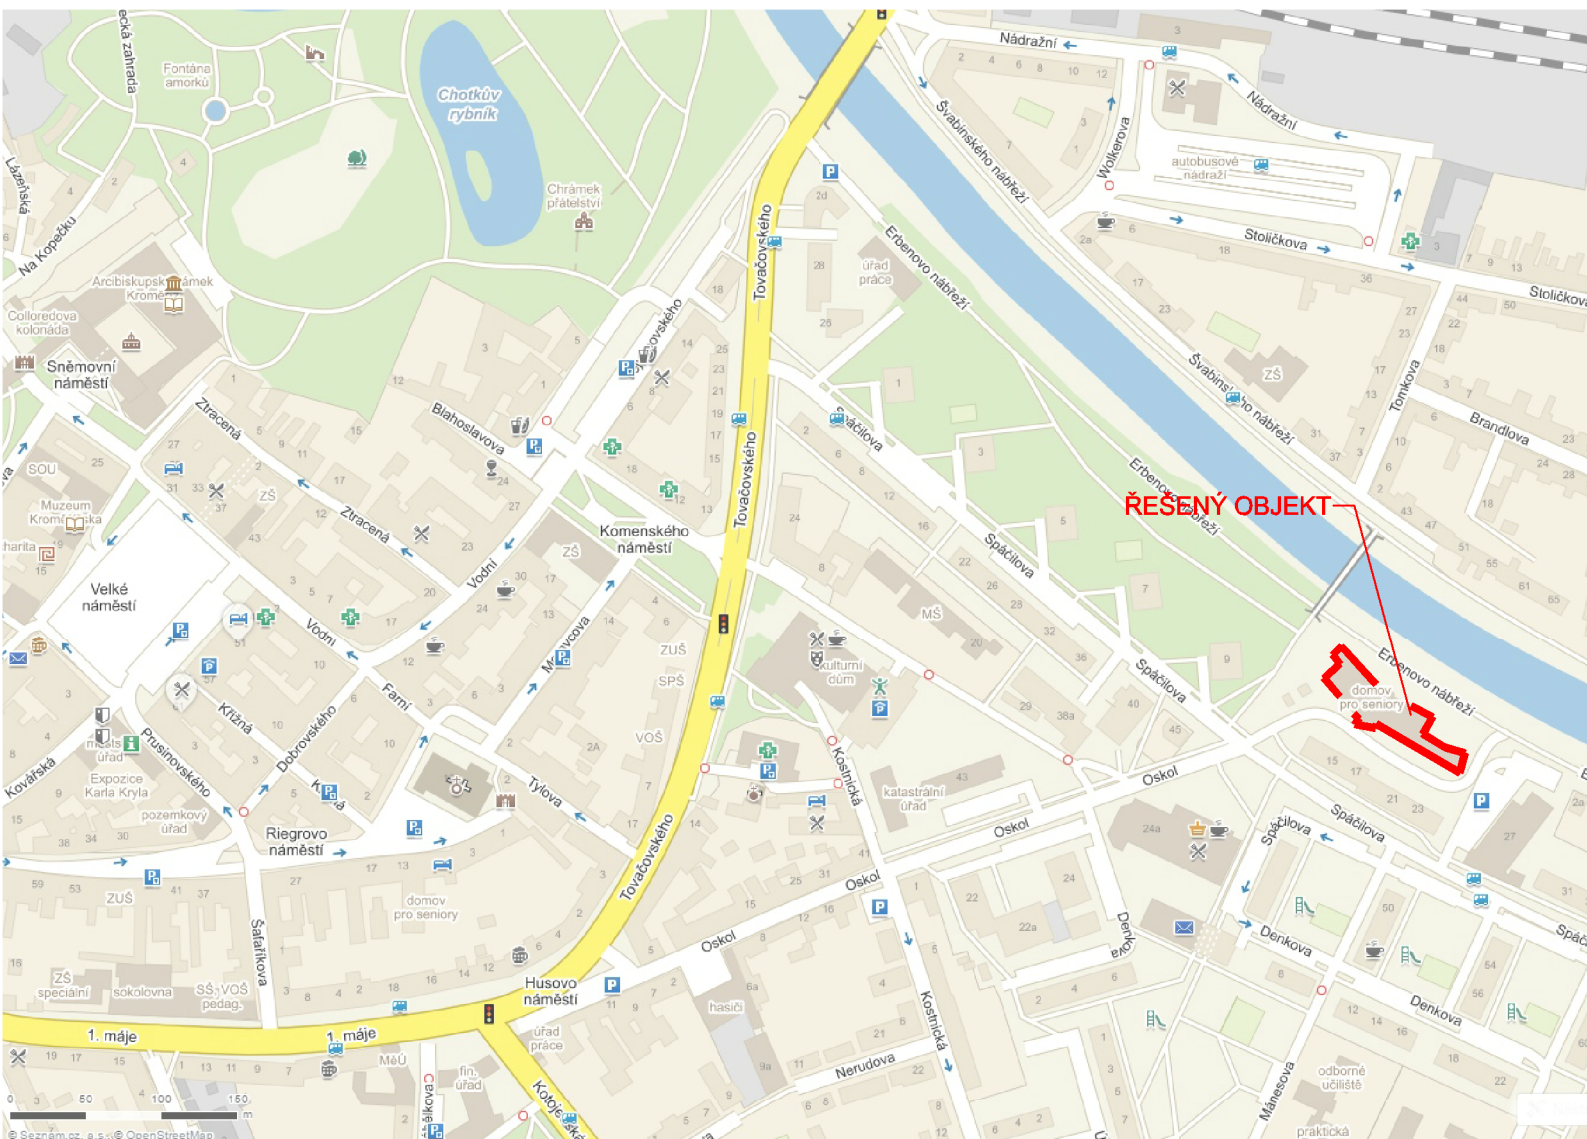

± 0,000 =
= 191,500

ZODP. PROJEKTANT	VYPRACOVAL	KATASTR	 Ing. Jakub Burý projekty • konzultace • inženýring Tovačovského 2784/24, 767 01 Kroměříž projekce@bury.cz www.bury.cz	
ING. JAKUB BURÝ	ING. JAKUB BURÝ	KROMĚŘÍŽ		
		P. Č. ST. 7345		
INVESTOR:	SOCIÁLNÍ SLUŽBY MĚSTA KROMĚŘÍŽE, PŘÍSPĚVKOVÁ ORGANIZACE RIEGROVO NÁMĚSTÍ 159, 767 24 KROMĚŘÍŽ			
AKCE :	OPRAVA KOUPELEN V DOMOVĚ PRO SENIORY U MORAVY, KROMĚŘÍŽ			DATUM 04/2022
OBJEKT :	BLOK A			STUPEŇ DPS
OBSAH :	C.1 SITUAČNÍ VÝKRES ŠIRŠÍCH VZTAHŮ			ZAK. Č. 06-22
				MĚŘITKO 1:5000
				ČÁST: C.
				Č. VÝK. C.1