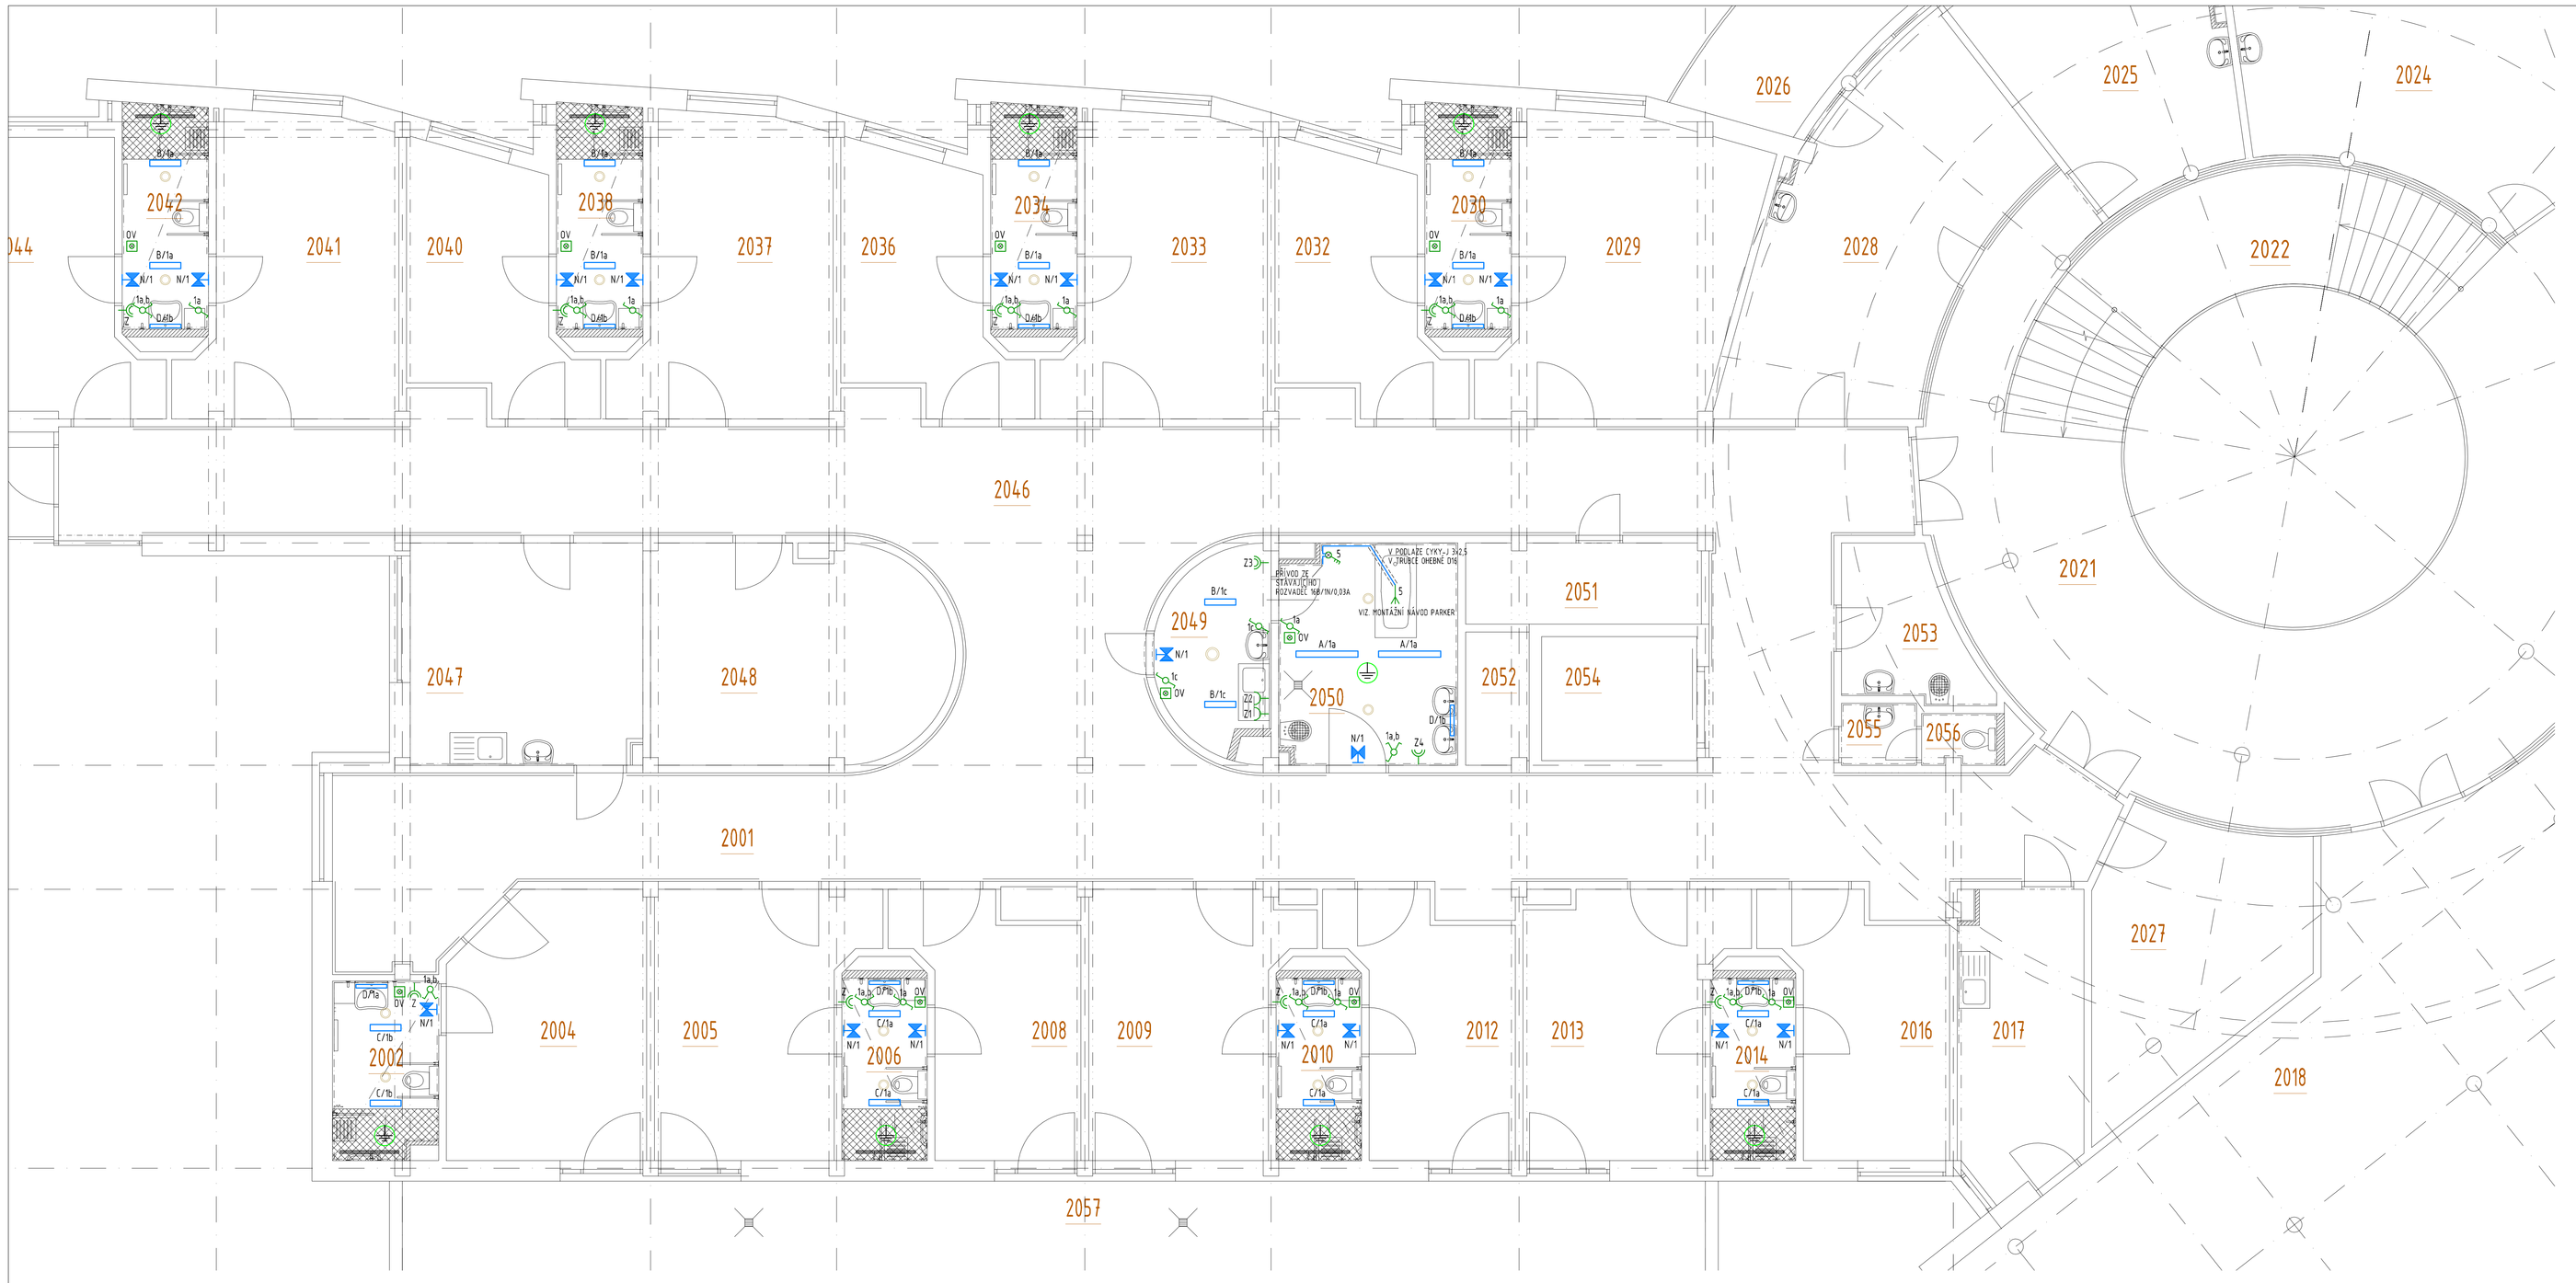

LEGENDA MÍSTNOSTÍ

ČÍS.M.	ÚČEL MÍSTNOSTI	PL (m²)	PODLAHA		STĚNY	STROP
2001	Chodba	79,41				
2002	Hygienická místnost	6,88	keramická dlažba		keramický obklad v. 2,0 m	P1-SV 2,35 m
2003	neobsazeno	-				
2004	Pokoj dvoulůžkový	19,28				
2005	Pokoj dvoulůžkový	19,27				
2006	Hygienická místnost	5,82	keramická dlažba		keramický obklad v. 2,0 m	P1-SV 2,35 m
2007	neobsazeno	-				
2008	Pokoj jednolůžkový	14,71				
2009	Pokoj dvoulůžkový	18,95				
2010	Hygienická místnost	5,82	keramická dlažba		keramický obklad v. 2,0 m	P1-SV 2,35 m
2011	neobsazeno	-				
2012	Pokoj jednolůžkový	14,72				
2013	Pokoj dvoulůžkový	18,88				
2014	Hygienická místnost	5,82	keramická dlažba		keramický obklad v. 2,0 m	P1-SV 2,35 m
2015	neobsazeno	-				
2016	Pokoj jednolůžkový	14,71				
2017	Podlažní kuchyňka	13,54				
2018	Jídelna - společenská místnost	124,56				
2021	Hala	99,81				
2022	Schodiště	24,46				
2024	Třípovočna - elektrokůlna	39,80				
2025	Kancelář - vrchní sestra	22,40				
2026	Balkon	31,94				
2027	Sklad pomůcek	19,09				
2028	Kuřárna	28,59				
2029	Pokoj třílůžkový	25,56				
2030	Hygienická místnost	7,25	keramická dlažba		keramický obklad v. 2,0 m	P1-SV 2,35 m
2031	neobsazeno	-				
2032	Pokoj jednolůžkový	14,14				
2033	Pokoj dvoulůžkový	21,49				
2034	Hygienická místnost	7,25	keramická dlažba		keramický obklad v. 2,0 m	P1-SV 2,35 m
2035	neobsazeno	-				
2036	Pokoj jednolůžkový	14,14				
2037	Pokoj dvoulůžkový	21,49				
2038	Hygienická místnost	7,25	keramická dlažba		keramický obklad v. 2,0 m	P1-SV 2,35 m
2039	neobsazeno	-				
2040	Pokoj jednolůžkový	14,14				
2041	Pokoj dvoulůžkový	21,49				
2042	Hygienická místnost	7,25	keramická dlažba		keramický obklad v. 2,0 m	P1-SV 2,35 m
2043	neobsazeno	-				
2044	Pokoj jednolůžkový	15,62				
2046	Chodba	110,57				
2047	Sesterna, ošetřovna	19,19				
2048	Psychoterapie	22,93				
2049	Hrubá očista	7,34	keramická dlažba		keramický obklad v. 2,0 m	
2050	Očistná lázeň	14,47	keramická dlažba		keramický obklad v. 2,0 m	
2051	Čisté prádlo	7,10				
2052	Instalační šachta					
2053	Úklidová komora	6,73				
2054	Lůžkový evakuační výtah	7,20				
2055	Předsíňka	1,74				
2056	WC	1,40			keramický obklad v. 2,0 m	
2057	Terasa	66,66				

LEGENDA PŘÍSTROJŮ A ZAŘÍZENÍ

(referenční přístroje ABB Tango, bílá)

- sériový přepínač č. 5 zapuštěný, IP20
- střídavý přepínač č. 6 zapuštěný, IP20
- sériový přepínač střídavý č. 5A zapuštěný, IP20
- OV tlačítko ovládací 10A, signalizace, zapuštěné, IP20 ovládání vzduchotechniky
- vypínač č. 3S, zapuštěný, (ABB 1011-0-0815)
- zásuvka 230V stř./16A zapuštěná
- 2x zásuvka 230V stř./16A zapuštěná, IP20
- vývod 230V, délka 2m
- doplňující pospojování CY 6zž všech vodivých částí

A/ svítidlo LED, 36 W, 5400 lm, Ra 80, 3000K, IP54, na povrch
B/ svítidlo LED, 34 W, 4200 lm, Ra 80, 3000K, IP54, na povrch
C/ svítidlo LED, 20 W, 2500 lm, Ra 80, 3000K, IP54, na povrch
D/ svítidlo LED, 14 W, 1200 lm, Ra 80, 3000K, IP44, na povrch
N/ svítidlo LED, 3 W, 250 lm, IP44, na povrch, nouzové 3hod

ROZVODNÁ SOUSTAVA: 3NPE stř. 50Hz, 400V/230V / TN-C-S

OCHRANA PŘED ÚRAZEM ELEKTRICKÝM PROUDEM PODLE ČSN 33 2000-4-41 ed. 3:
ZÁKLADNÍ: IZOLACÍ, PŘEPÁŽKAMI, KRYTÝ
PŘI PORUŠE: AUTOMATICKÝM ODPOJENÍM OD ZDROJE
DOPLŇKOVÁ: POSPOJOVÁNÍM, PROUDOVÝM CHRÁNIČEM

ROZVODY PROVEDENY POD OMÍTKOU S PŘÍSLUŠENSTVÍM ZAPUŠTĚNÝM IP20 IP44).
SVÍTIDLA PŘISAZENÁ NA STROPNÍ KONSTRUKCI POPŘ. NA STĚNÁCH.
OVLÁDACÍ PRVKY OSAZENY VE VÝŠCE 0,6 až 1,2 m SPODNÍ HRANOU. ZÁSUVKY OBECNĚ OSAZENY VE VÝŠCE 1,2 m SPODNÍ HRANOU (EVENT. PODLE ŘEŠENÍ INTERIERU A KUCHYNĚ)
(V MÍSTNOSTECH S VANOU NEBO SPRCHOU RESPEKTOVAT POŽADAVKY PRO ZÓNY PODLE ČSN 33 2000-7-701 ed. 2.)
(UMÍVACÍ PROSTOR PODLE ČSN 33 2130 ed. 3)
NAPÁJENÍ A OVLÁDÁNÍ VZDUCHOTECHNIKY JE STÁVAJÍCÍ. BUDE PROVEDENA VÝMĚNA OVLADAČŮ.
UMÍSTĚNÍ VŠECH ZAŘÍZENÍ ELEKTRO KOORDINOVAT V PŘEDSTIHU S OSTATNÍMI PROFESEMI.
V OBJEKTU MUSÍ BÝT PROVEDENO OCHRANNÉ POSPOJOVÁNÍ !

V PROSTORÁCH UŽÍVANÝCH OSOBAMI S OMEZENOU SCHOPNOSTÍ MUSÍ UMÍSTĚNÍ VŠECH PRVKŮ OVLÁDANÝCH RUKOU ODPOVÍDAT POŽADAVKŮM VYHL. Č. 398/2009 Sb. (600 AŽ 1200 MM A NEJMÉNĚ 500 MM OD PEVNÉ PŘÍKÁŽKY. V OSAHU ZE ZÁCHODOVÉ MÍSY A TO VE VÝŠCE 600 MM AŽ 1200 MM NAD PODLAHOU, A TAKÉ V DOSAHU Z PODLAHY, A TO NEJVÝŠE 150 MM NAD PODLAHOU, MUSÍ BÝT OVLADAČ SIGNALIZAČNÍHO SYSTÉMU NOUZOVÉHO VOLÁNÍ.

ZODP. PROJEKTANT	VYPRACOVAL	KATASTR	ING. JAKUB BURÝ PROJEKTOVÁ ČINNOST VE VÝSTAVBĚ TOVAČOVSKÉHO 2784/24 769 01 KROMĚŘÍŽ www.bury.cz	
ING. JAKUB BURÝ	KAREL MILÝ	KROMĚŘÍŽ		
INVESTOR: Sociální služby města Kroměříže, příspěvková organizace, Riegrovo nám. 159, 767 24 Kroměříž				
AKCE : Oprava koupelen v domově pro seniory U Moravy, Kroměříž			DATUM	06/2022
			STUPEŇ	DPS
OBJEKT : BLOK A			ZAK. Č.	06-22
			MĚŘÍTKO	1:50
OBSAH : D.1.4b ELEKTROINSTALACE			ČÁST:	Č. VÝK.
ELEKTRO - PŮDORYS 2.NP - NOVÝ STAV			D.	1.4b-103