


Zákres do snímku ÚPD

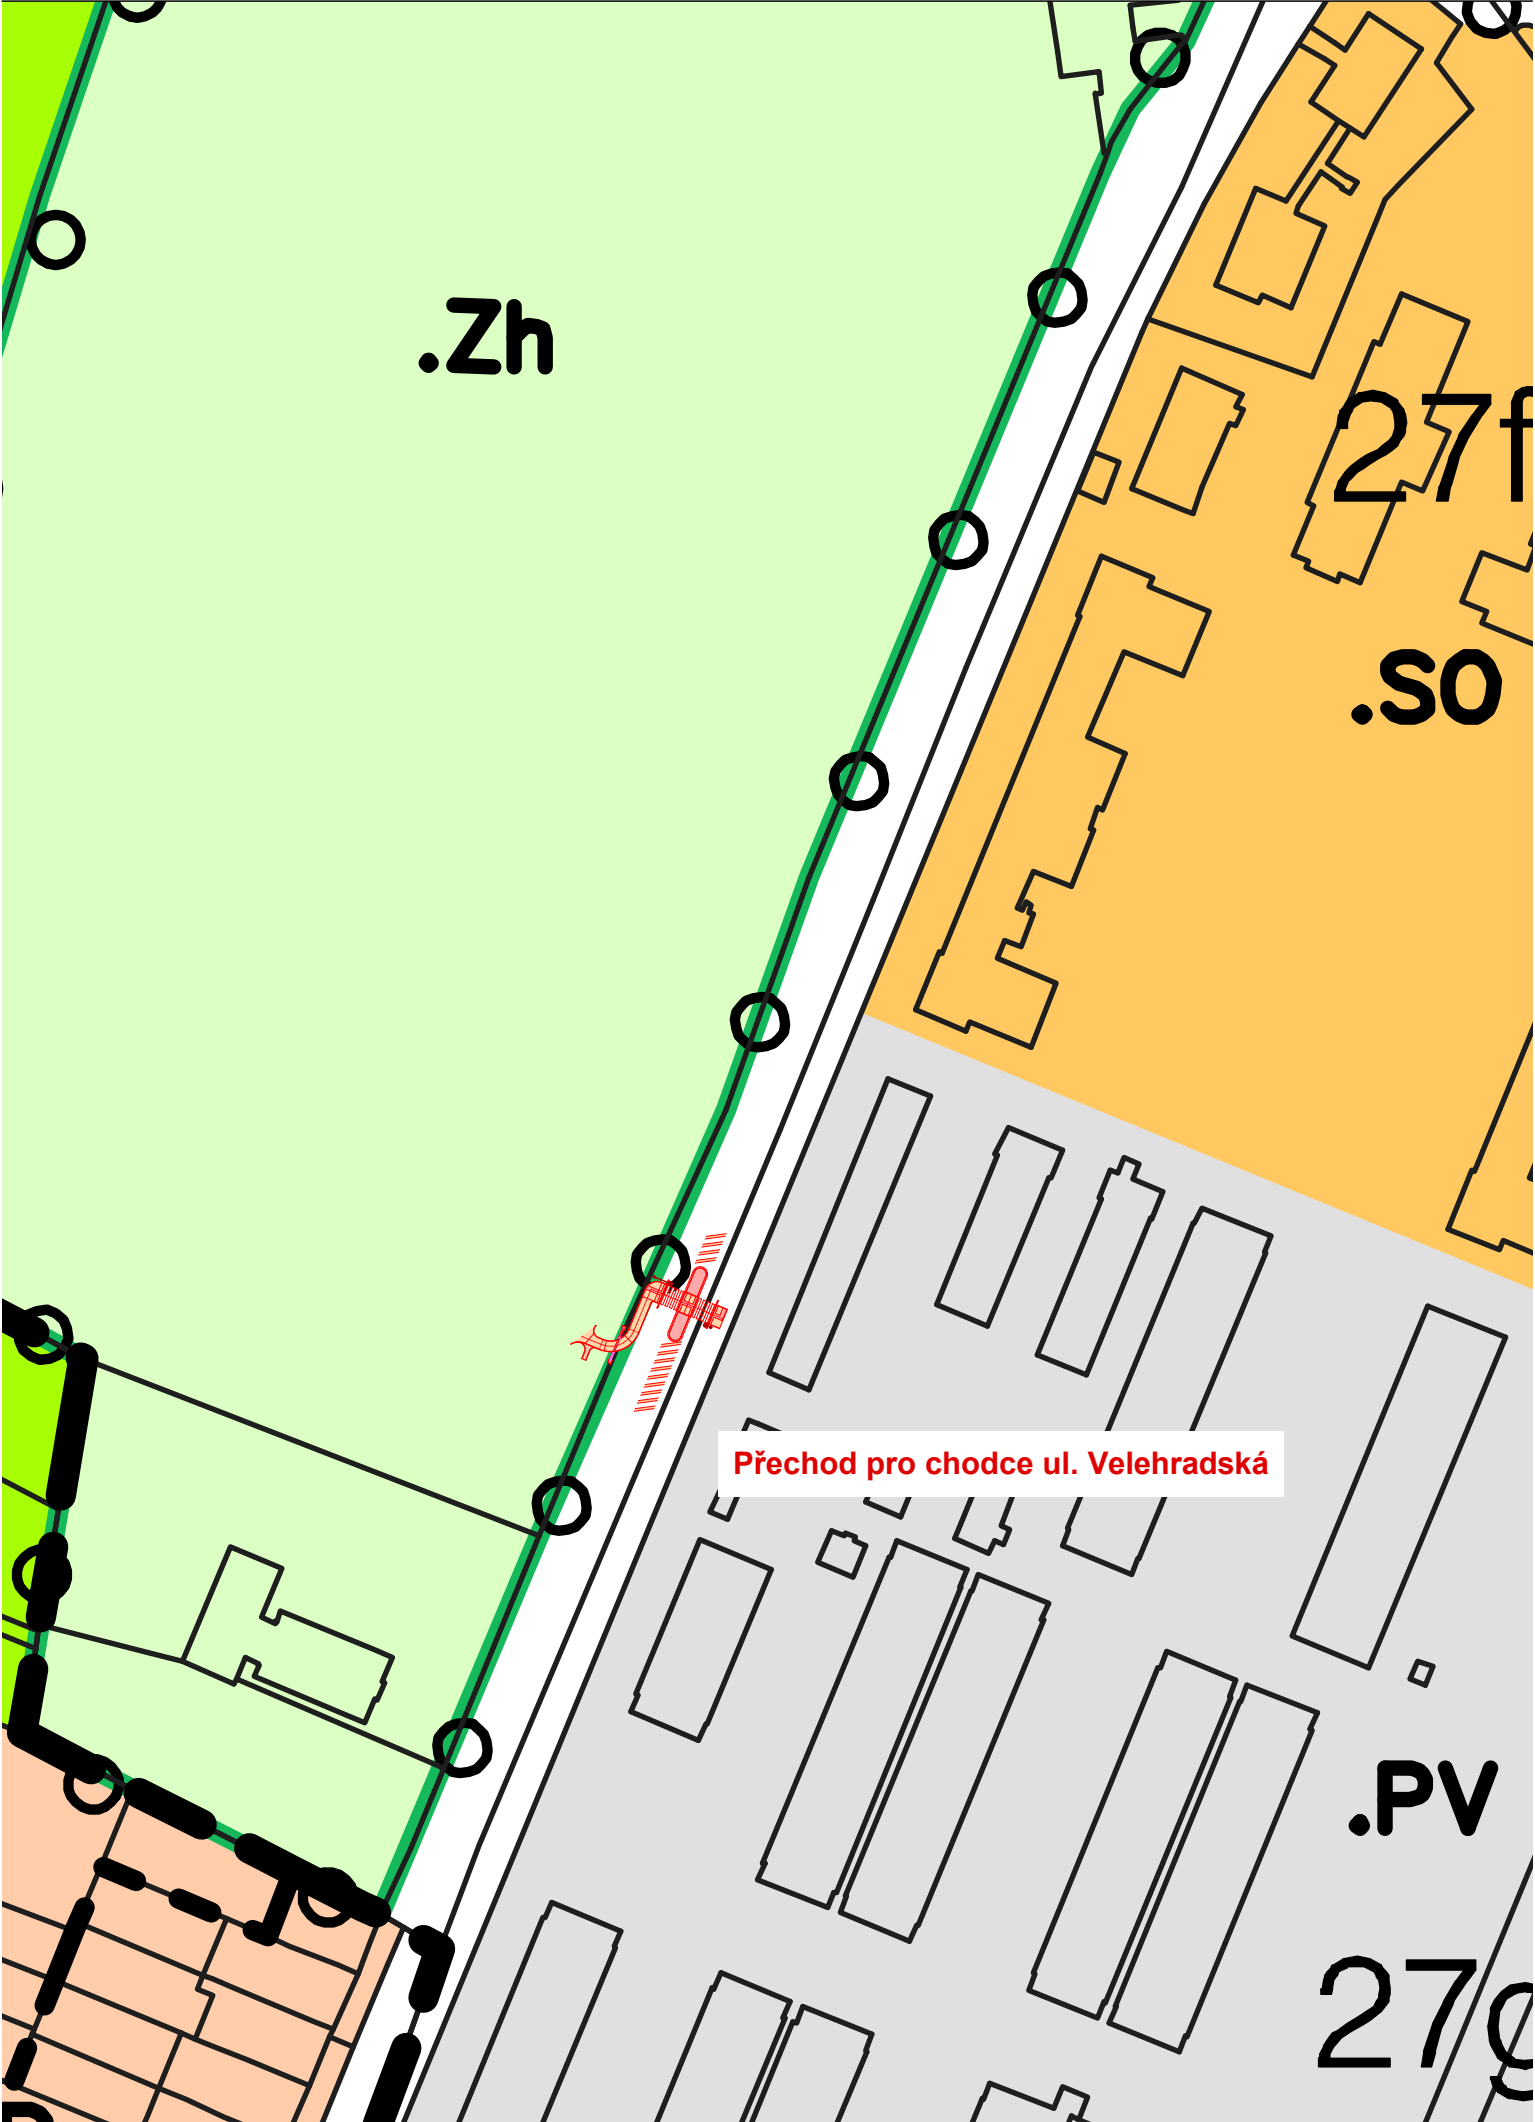

Letecký snímek řešeného území



Souřadnicový systém : S-JSTK
Výškový systém : Bpv





Michal FIANTA
IČ 761 78 048
Lubná 121, 767 01 Lubná
gsm 774 411 444
fianta.michal@mfprojekt.cz
atelier :
Prusinovského 203, 767 01 Kroměříž
PROJEKČNÍ A INŽENÝRSKÁ ČINNOST

Vypracoval	Zodp. proj. profese	Autorizovaná osoba	FORMÁT	
Michal Fianta	Michal Fianta	Ing. Josef Šico	2 x A4	
Místo stavby: ul. Velehradská u OD Tesco, Kroměříž			DATUM	06 / 2022
Investor: Město Kroměříž, Velké náměstí 115/1, 767 01 Kroměříž			STUPEŇ	Společné SP+ÚR
STAVBA			MĚŘITKO	1: 750, 1: 1500
OBJEKT			Č. KOPIE	
SO-001 Chodník a přechod pro chodce SO-002 Osvětlení přechodu SO-003 Úprava oplocení			ZAKÁZKOVÉ ČÍSLO	22 - 436
OBSAH			ARCHIVNÍ ČÍSLO	ČÍSLO VÝKRESU
Situace širších vztahů			2022 - 436	C. 001