


SOUBĚHY A ULOŽENÍ KABELŮ – VZOROVÉ ŘEZY



KŘÍŽOVÁNÍ A ULOŽENÍ KABELŮ – VZOROVÉ ŘEZY

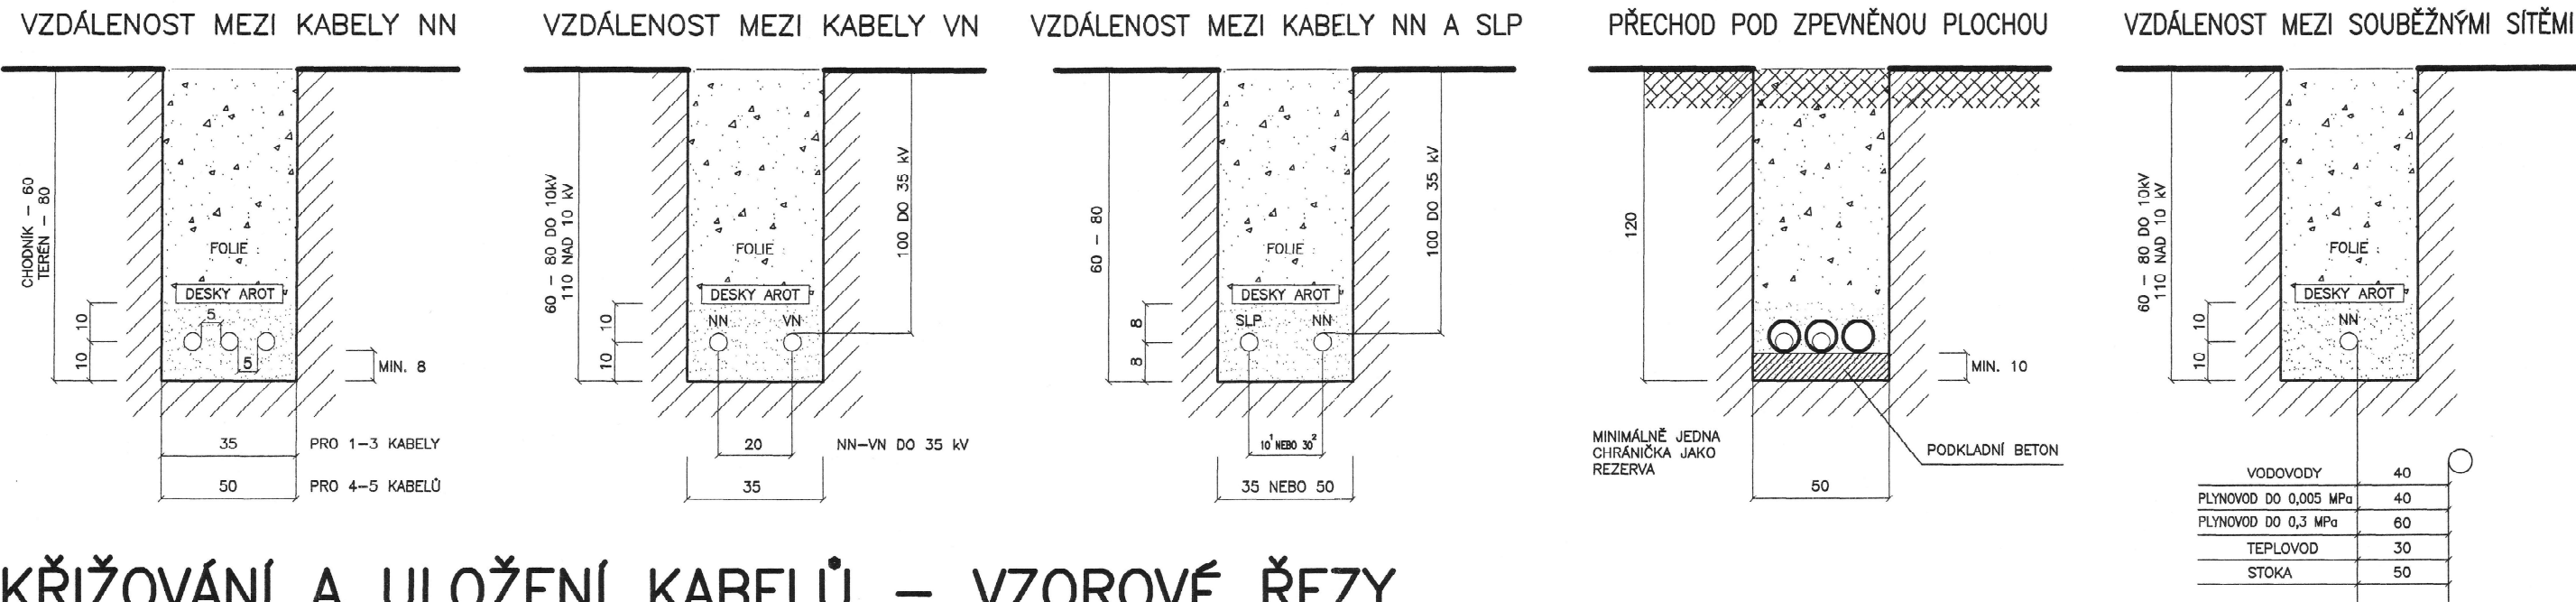